

Oznámenie verejnou vyhláškou

Spoločnosť Východoslovenská distribučná a.s., Mlynská 31, Košice prostredníctvom spoločnosti Enerpro, s.r.o., Miškovecká 6, 040 11, Košice, pripravuje realizáciu stavby: „**Breznička – úprava časti NN siete a DP**“, ktorá sa nachádza v katastri obce Breznička, okres Stropkov. Predmetom stavby je rekonštrukcia existujúceho NN vonkajšieho vedenia – výmena holých vodičov za nové, izolované v pôvodnej trase. V rámci toho sa vymenia nevyhovujúce podperné body (stĺpy), opravia sa domové prípojky a taktiež sa vymení vodič verejného osvetlenia za nový, izolovaný. Stavenisko je dobre prístupné pre mechanizmy a dopravu materiálu po miestnych komunikáciách, štátnej ceste a poľných cestách. Po realizácii stavby sa terén uvedie do pôvodného stavu.

názov stavby: „Breznička – úprava časti NN siete a DP“
Predpokladaný **termín** realizácie stavby je v roku 2016.

Východoslovenská distribučná, a.s. v zastúpení Enerpro, s.r.o. týmto oznamuje vlastníkom a užívateľom nehnuteľností vstup na nehnuteľnosti, ktoré majú byť predmetnou stavbou dotknuté. Ak vznikne vlastníkovi nehnuteľnosti v dôsledku realizácie stavby majetková ujma, má nárok na náhradu škody. Toto oznámenie bude vyvesené na úradnej tabuli obce **30 dní** od dátumu jeho vyvesenia.

V prípade potreby ďalších informácií k stavbe môžete kontaktovať:
Kompetentný za inžiniering: Ing. Sedlická Mária - 0907 89 29 20.

V Košiciach, dňa 28.10.2015

Ing. Stanislav Počuch
konateľ spoločnosti

ENERPRO, s.r.o.
Miškovecká 6
040 11 Košice
IČO: 44 324 600
IČ DPH: SK2022669748



Sídlo firmy:
ENERPRO, s.r.o.
Miškovecká 6,
Košice, 040 11


tel.+421 917 592 553

IČO: 44 324 600,
IČ DPH: SK 2022669748

banka: Tatra banka, a.s.
č. účtu: 2622815211/1100

vyvesené dňa/pečiatka obce **02 -11-2015**.....

Právne informácie: Toto oznámenie je splnením oznamovacej povinnosti prevádzkovateľa distribučnej sústavy podľa ust. §11 ods.2 zák.č. 251/2012 Z.z. o energetike a o zmene niektorých zákonov. Realizácia stavby podľa tohto oznámenia je výkonom oprávnení prevádzkovateľa distribučnej sústavy podľa ust. §11 ods.1 zák.č. 251/2012 Z.z. o energetike a o zmene niektorých zákonov. V prípade neumožnenia vstupu na nehnuteľnosť podľa tohto oznámenia, berie vlastník (užívateľ) nehnuteľnosti na vedomie právne dôsledky z toho plynúce.

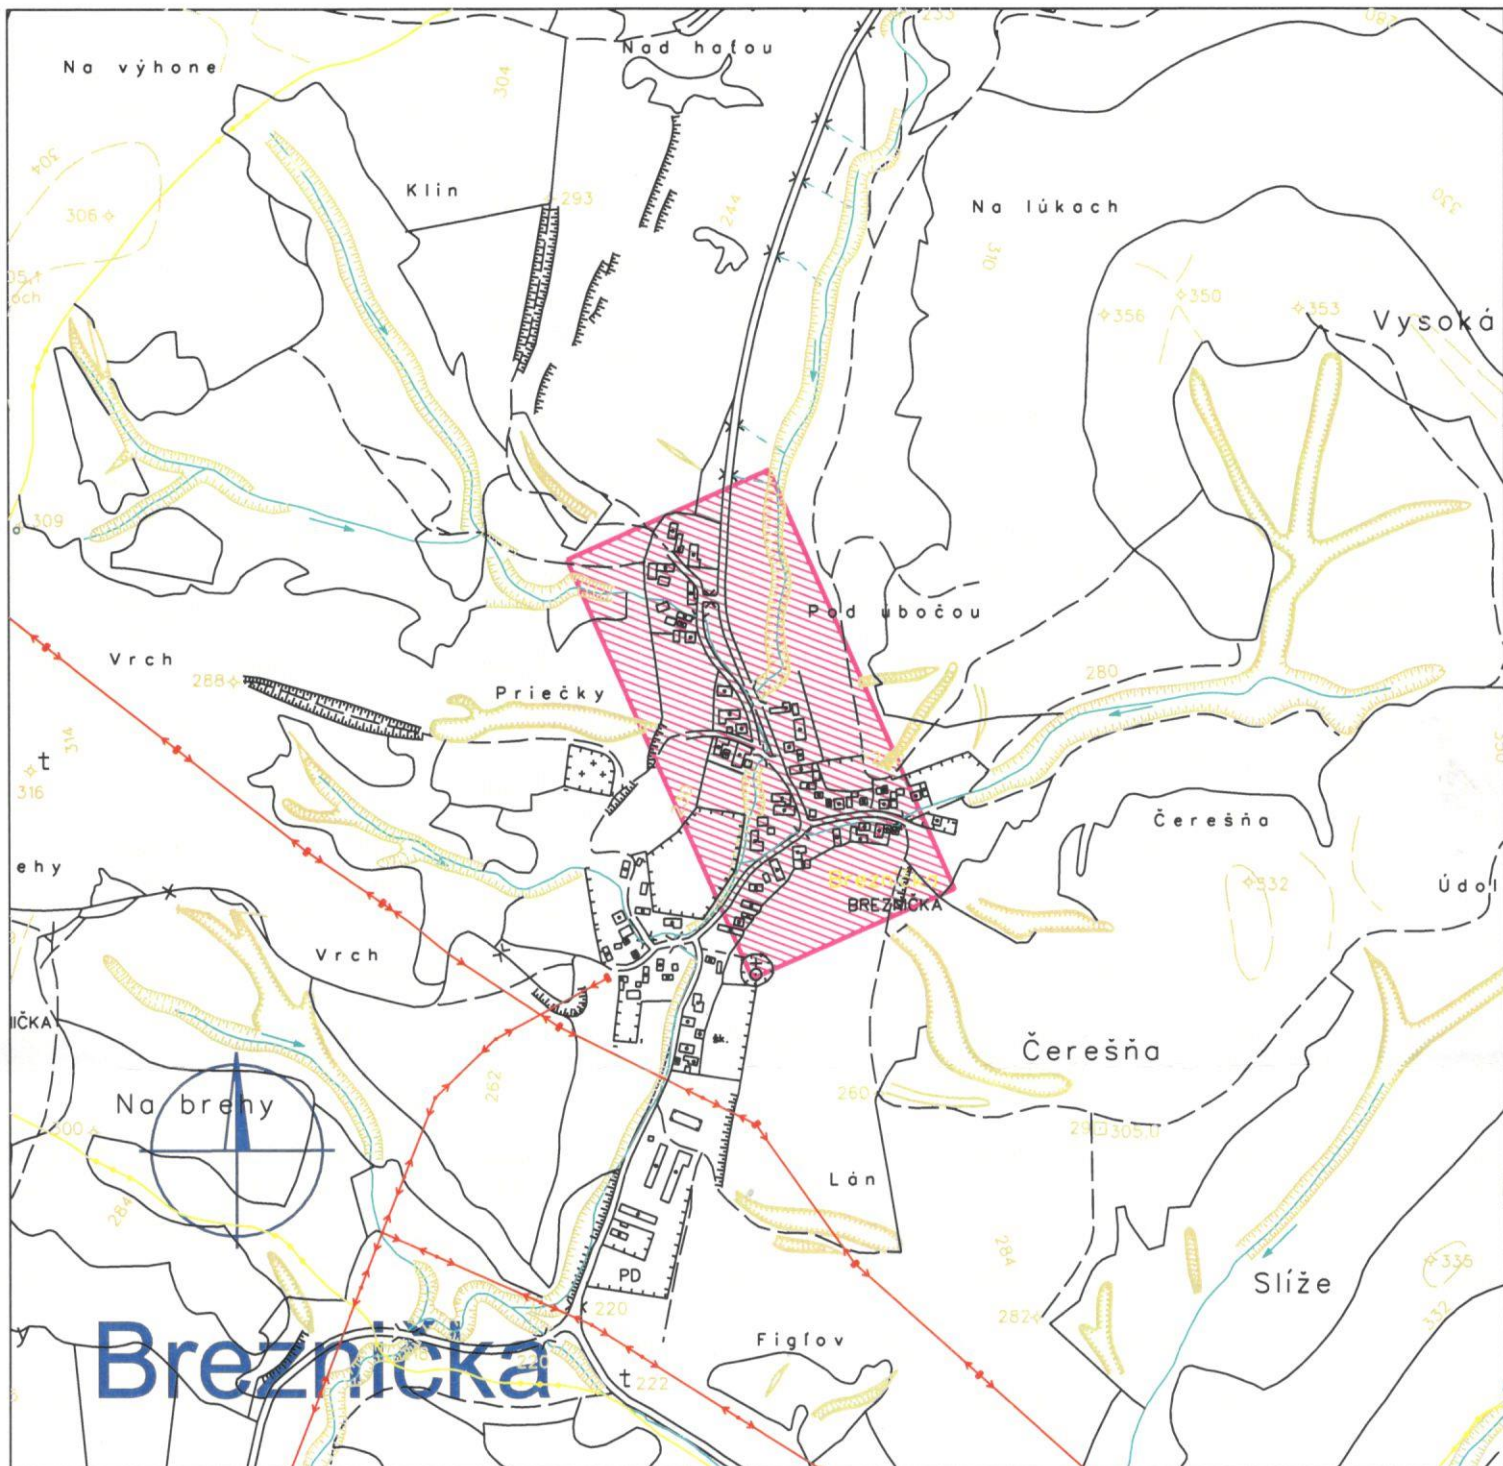

Vypracoval:	Ing. Jozef Šurin	ENERPRO s.r.o.		
Projektant:	Ing. Stanislav Počuch			
Investor:	Východoslovenská distribučná, a.s.	Čís.zak.:	IP8881	
Miesto:	Breznička, okres Stropkov	Stupeň:	PDR	
Stavba:	Breznička - Úprava časti NN siete a DP	Dátum:	10/2015	
Objekt:		Formát:	1xA4	Číslo výkr.: V1
Obsah:	Širšie vzťahy	Mierka:	1:10 000	