

V Košiciach, dňa 26.04.2024

**VEC: OZNÁMENIE O ZAČATÍ prác a výkonu oprávnení vyplývajúcich z § 66 ods. 1 zákona č. 452/2021 Z. z. o elektronických komunikáciách v znení neskorších predpisov**

**Spoločnosť Orange Slovensko, a.s.**, Metodova 8, Bratislava, **Slovak Telekom, a.s.** Bajkalská 28, Bratislava a **Delta OnLine, s.r.o.**, Pri salaši 2, Košice ako držiteľia povolenia a prevádzkovateľ verejnej elektronickej komunikačnej siete v zmysle zákona č. 452/2021 Z. z. o elektronických komunikáciách v znení neskorších predpisov (ďalej len „ZEK“), v zastúpení Delta Telekom servis, s.r.o., IČO: 36 172961., so sídlom Pri salaši 2, Košice, **týmto oznamuje začatie stavby a stavebných prác súvisiacich s realizáciou DOK Medzilaborce – Stropkov, DOL** (ďalej len „stavba“).

Stavba bola povolená územným rozhodnutím č. KD/330/2023/4 zo dňa 24.10.2023, vydaným stavebným úradom Mesto Medzilaborce. Účelom a cieľom stavby je rozšírenie optickej trasy na optickú sieť z dôvodu zvýšenia jej prenosovej kapacity v danom okolí.

Stavba **bude začatá dňa: 18.04.2024** a bude realizovaná na nehnuteľnostiach, ktoré sú uvedené v prílohe v kat.územiach: v kat. území Breznička, Bukovce, Havaj, Chotča, Krušinec, Makovce, Malá Poľana, Mikova, Staškovec, Stropkov, Veľkrop, Vislava, Výškovec, Medzilaborce, Krásny Brod, Rokytovec.

**Za účelom realizácie stavby vstúpime na tieto nehnuteľnosti v nevyhnutnom čase a v nutnom rozsahu pre jej vybudovanie.**

Po ukončení stavebných prác budú nehnuteľnosti uvedené do predošlého stavu.

**Realizátorom stavby je spoločnosť Delta Telekom servis, s.r.o., p. Mikolaj, e-mail: [dol@dol.sk](mailto:dol@dol.sk), t.č.: 0908 501 251.**

Vzhľadom na začatie prác by sme Vás chceli informovať, že v zmysle ust. § 21 ods. 1 a 2 ZEK č.452/2021 patria stavebníkovi - spoločnosti Orange Slovensko, a.s., Slovak Telekom, a.s., Delta OnLine, s.r.o. v súvislosti s predmetnými nehnuteľnosťami viaceré oprávnenia a to v nasledovnom rozsahu:

*Podnik (pozn. spoločnosť Orange Slovensko, a.s.) môže v nevyhnutnom rozsahu a ak je to vo verejnom záujme:*

*a) zriaďovať a prevádzkovať verejné siete a stavať ich vedenia na cudzej nehnuteľnosti.*

*b) vstupovať v súvislosti so zriaďovaním, prevádzkovaním, opravami a údržbou vedení na cudziu nehnuteľnosť,*

*c) vykonávať nevyhnutné úpravy pôdy a jej porastu, najmä odstraňovať a okliesňovať stromy a iné porasty ohrozujúce bezpečnosť a spoľahlivosť vedenia, ak to po predchádzajúcej výzve neurobil vlastník alebo užívateľ pozemku.*

V zmysle ust. § 21 ods. 1,2 ZEK Podnik, ktorý poskytuje verejnú sieť, je povinný pri výkone práv podľa odseku 1 počínať si tak, aby nespôsobil škodu na nehnuteľnostiach alebo porastoch, a ak sa jej nedá vyhnúť, aby ju obmedzil na najmenšiu možnú mieru. **O začatí výkonu práva je povinný upovedomiť vlastníka alebo užívateľa dotknutej nehnuteľnosti najmenej 15 dní vopred.** Z dôvodu havárie, výkonu práv podľa zmluvy o poskytovaní verejných služieb alebo poruchy na vedení môže podnik vstúpiť na cudziu nehnuteľnosť aj bez predchádzajúceho upovedomenia; v takom prípade upovedomí vlastníka alebo užívateľa bezodkladne.


Na základe vyššie uvedených skutočností sú spoločnosti Orange Slovensko, a.s. , Slovak Telekom a.s. a Delta OnLine, s.r.o. oprávnené zriadiť predmetnú stavbu, ktorej skutočná realizácia bola povolená príslušným stavebným úradom, o.i. aj na predmetných nehnuteľnostiach, a vlastníci resp. užívatelia dotknutých nehnuteľností sú povinní strpieť jej realizáciu a nebrániť týmto spoločnostiam resp. jej dodávateľovi (realizátorovi stavby) v zriadení tejto stavby a vo vstupe na predmetné nehnuteľnosti.

Oznámenie o začatí výkonu prác a oprávnení, ktoré ste práve obdržali, je splnením oznamovacej povinnosti, ktorú sú spoločnosti Orange Slovensko, a.s., Slovak Telekom, a.s. a Delta OnLine, s.r.o. povinné dodržať pred skutočným začatím prác na predmetných nehnuteľnostiach a pred začatím výkonu oprávnení vyplývajúcich z § 21 ods. 1 ZEK. Tento oznam bude taktiež vyvesený na verejne dostupnom mieste po dobu 15 dní spôsobom v mieste obvyklom.

Veríme, že sme dostatočne vysvetlili vzniknutú situáciu a nič nebude brániť v realizácii stavby v zmysle právoplatného rozhodnutia stavebného úradu. V prípade otázok či doplnenia informácií kontaktujte realizátora uvedeného vyššie v ozname.

**Ďakujeme za pochopenie pri nevyhnutných obmedzeniach počas stavebných prác!**



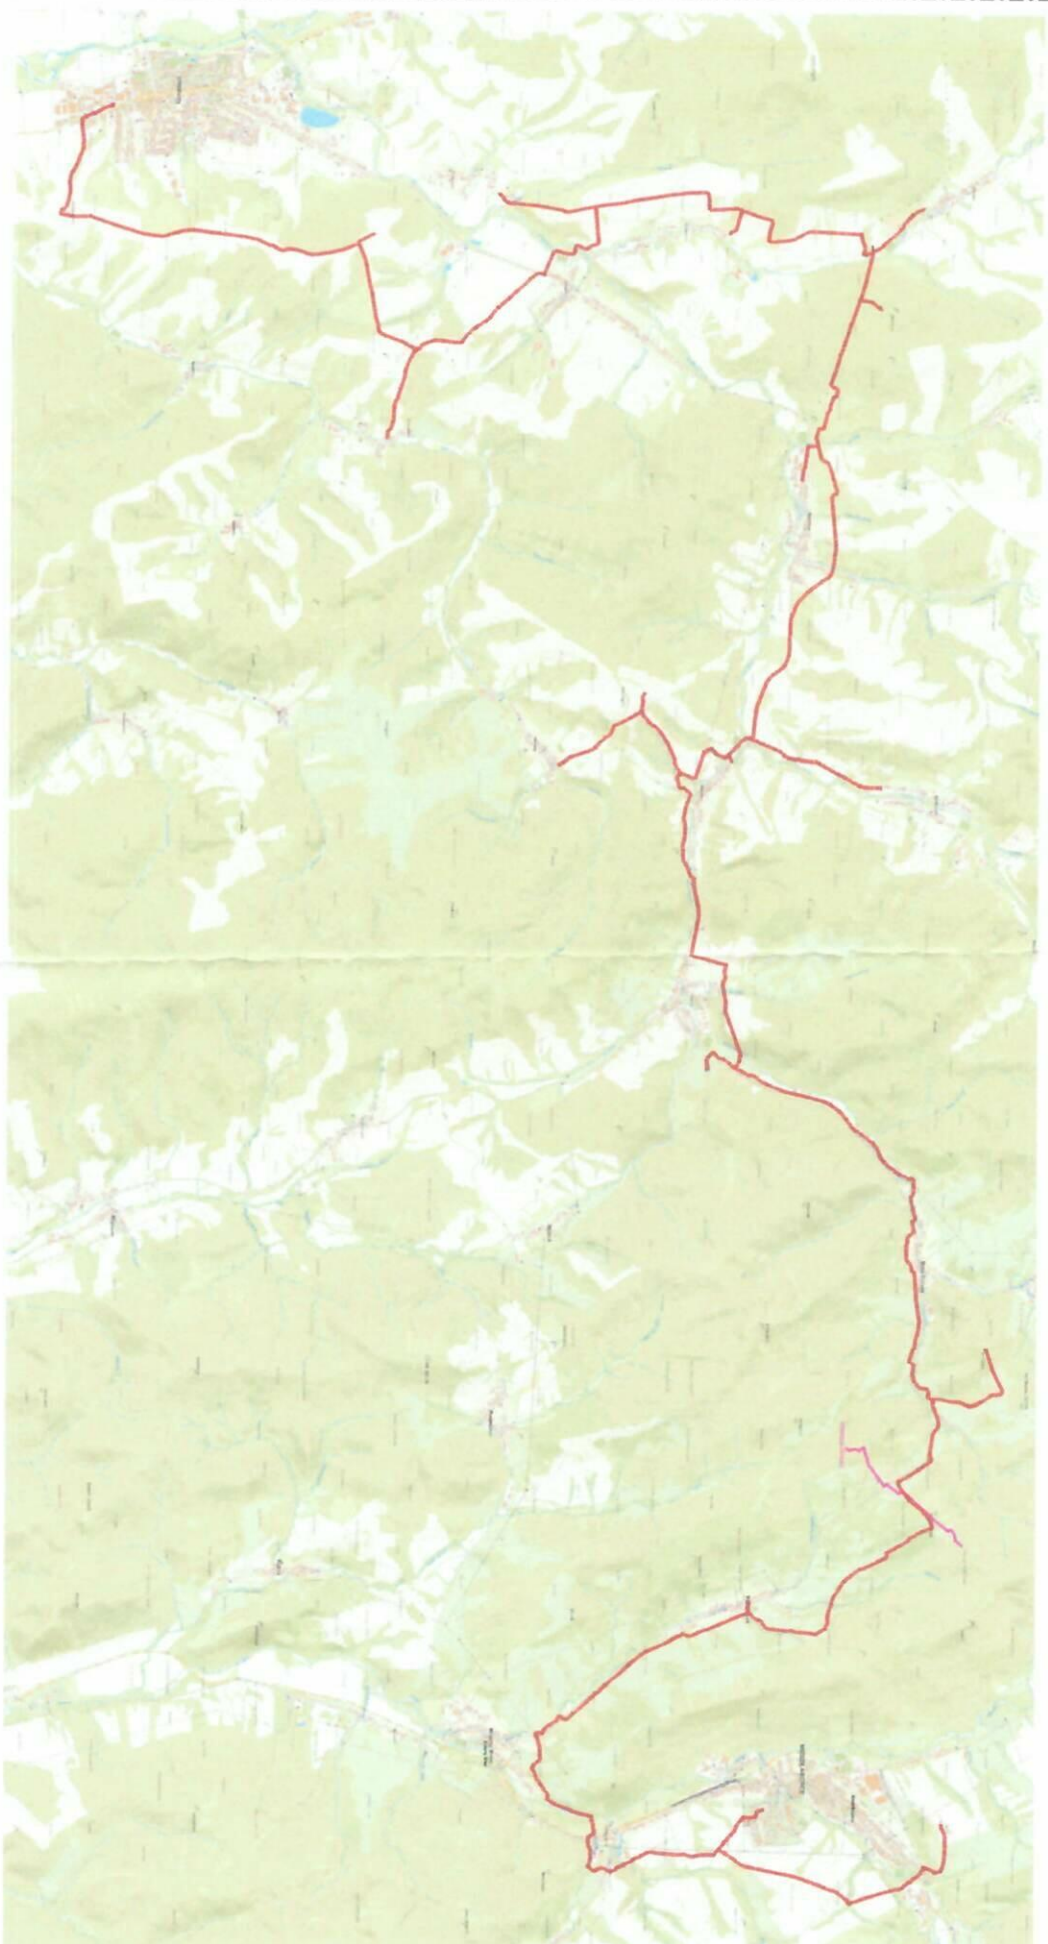

LEGENDA

-  Hydrologická línia
-  Katastrálna línia

„Mapový podklad © Úrad geodézie, kartografie a katastra Slovenskej republiky“  
DOK Medzilaborce - Stropkov, DOL  
Mapa širších vzťahov

 M.TEL, s.r.o. Juhovýchodná časť SR Gáboríkova 10 821 02 Bratislava	01/2023	
	Ing. R. Nagy	
Výkres č.	1/1	