


SPOLOČNÝ ÚZEMNÝ PLÁN OBEC PODHOROD

VYHODNOTENIE ZÁBERU PP a LP
NA NEPOĽNOHOSPODÁRSKE ÚČELY

ČISTOPIS M 1:2000

Název územia: ÚZEMNÝ PLÁN OBCE PODHOROD
Správny územný plán: Obec Podhorod
Číslo zmeny: 452011
Datum zmeny: 31.03.2011
Miesto: Územný plán obce Podhorod

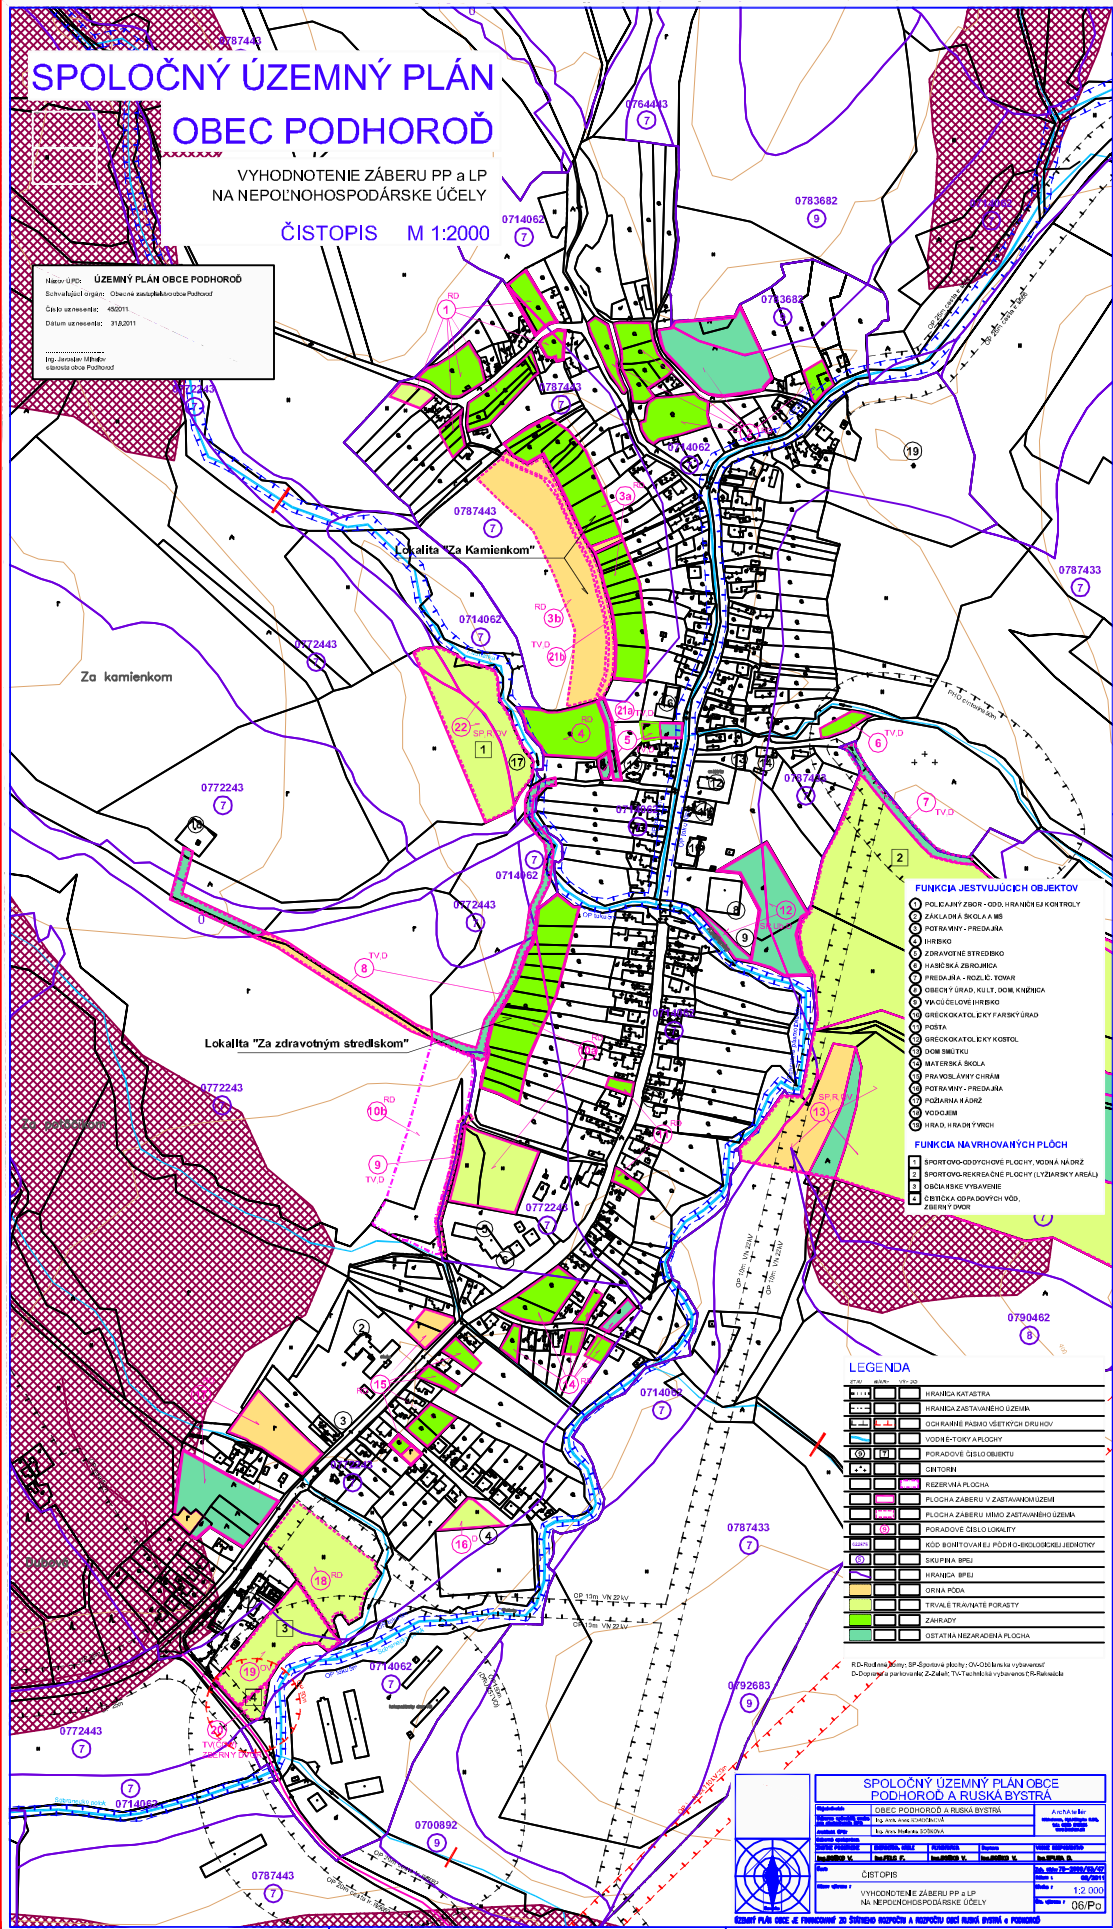

- FUNKCIA JEŠT'VUJUCICH OBJEKTOV**
- KOLÉBNÝ ZOB. - OOD, VRAHNEBA KONTROL
 - ZÁKLADNÁ ŠKOLA A MB
 - POTRAVINY - PREDAJNA
 - HRBKO
 - ZDRAVOTNÉ STREDISKO
 - TRAFIKOVÁ
 - PREDAJNA - ROZL. E. TONAR
 - OBECNÝ ÚRAD, KULT., DOM. KNIEŽICA
 - VYUŽITIEV HRBKO
 - PŘEKOPKATOL, EKTYFAKTYGRAD
 - KOSTA
 - GREKOKATOL, EKTYKOSTOL
 - DOM SMUTKU
 - HISTORICKÁ ŠKOLA
 - PRAVOSLAVNÝ CHRAM
 - POTRAVINY - PREDAJNA
 - POBARNIA HADRZ
 - NODKAM
 - ÚRAD, HRADNÝVRCH

- FUNKCIA NAVRHOVANÝCH PLOCH**
- SPORTOVOODPOČINOVÉ PLOCHY, NODNA M.Š.Š.Z.
 - SPORTOVOODPOČINOVÉ PLOCHY (UŽITIEVŠKARZL)
 - OBČANSKÉ VYBAVENIE
 - ŠPORTOVÁ ODPOČINOVÝCH VOD, ZABERŤVOD

LEGENDA

[Symbol]	HRANICA KATASTRA
[Symbol]	HRANICA ZASTAVANÉHO ÚZEMIA
[Symbol]	ODHRANIE PÁSMO VEŠT'RYCH DRUHOV
[Symbol]	VODNÉ TOKY A PLOCHY
[Symbol]	PORADOVÉ ČÍSLO OBJEKTU
[Symbol]	ČISTORN
[Symbol]	REZERVNA PLOCHA
[Symbol]	PLOCHA ZÁBERU V ZASTAVANOM ÚZEMÍ
[Symbol]	PLOCHA ZÁBERU IMMO ZASTAVANÉHO ÚZEMIA
[Symbol]	PORADOVÉ ČÍSLO OBJEKTU
[Symbol]	ČÍSLO OBJEKTU (MIMO PLOCHU-OBČANSKÉ VYBAVENIE)
[Symbol]	HRANICA MIEŠ
[Symbol]	TRÁVA
[Symbol]	TRÁVA TRÁVNATE PORASTY
[Symbol]	ZAHŔADY
[Symbol]	OSTATNA NEZARADENÁ PLOCHA

RD-Rodinný dom; SP-Sportov. plochy; OOD-občianske vybavenie
D-Dopravná a parkovacie zariadenie; TVC-Tech. vybavenie (športov. stredisko)

**SPOLOČNÝ ÚZEMNÝ PLÁN OBCE
PODHOROD A RUSKÁ BYSTRÁ**

Obec: OBEC PODHOROD A RUSKÁ BYSTRÁ	Aut. číslo: 452011
Územný plán: Územný plán obce Podhorod	Číslo zmeny: 452011
Datum zmeny: 31.03.2011	Miesto: Územný plán obce Podhorod
ČISTOPIS	M 1:2000
VYHODNOTENIE ZÁBERU PP a LP NA NEPOĽNOHOSPODÁRSKE ÚČELY	06/PD