


ÚZEMNÝ PLÁN OBCE P R E D M I E R ZMENY A DOPLNKY č.4 - NÁVRH

PODKLAD UPN-O PREDMIER V ZNENÍ ZMIEN A DOPLNKOV č. 1, 2 a 3

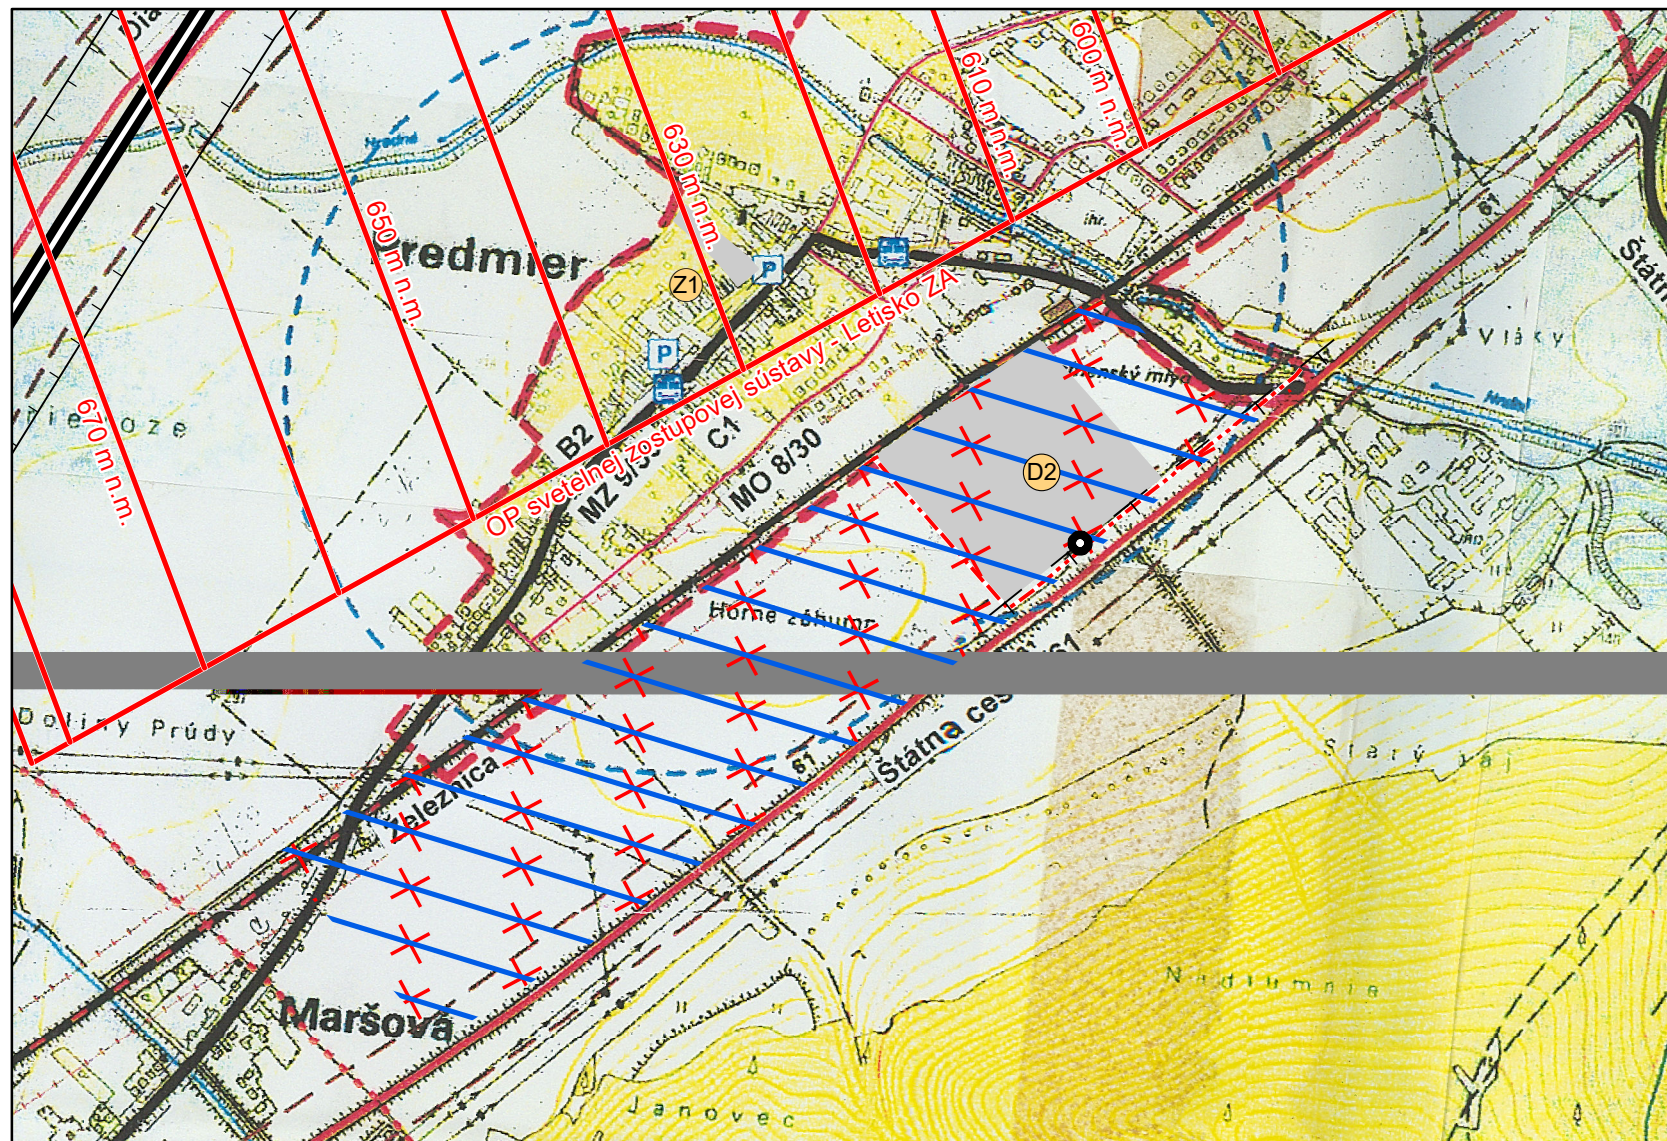

Legenda doplnok č.1

Riešené územie doplnku č. 1 sa nenachádza vo výreze doplnku č. 4.

Legenda doplnok č.2

- OP svetelnej zostupovej sústavy - Letisko ZA
- dialnica
- ochranné pásmo dialnice

Legenda doplnok č.3

- | stav | návrh | |
|------|-------|------------------------------------|
| | | hranica zastavaného územia |
| | | riešené plochy |
| | | ochranné pásmo cesty I/61 |
| | | jav na zrušenie - závlahy |
| | | napojenie priemyslu na cestnú sieť |
| | | označenie lokality |

