


ÚZEMNÝ PLÁN OBCE P R E D M I E R ZMENY A DOPLNKY č.4 - NÁVRH

PODKLAD UPN-O PREDMIER V ZNENÍ ZMIEN A DOPLNKOV č. 1, 2 a 3

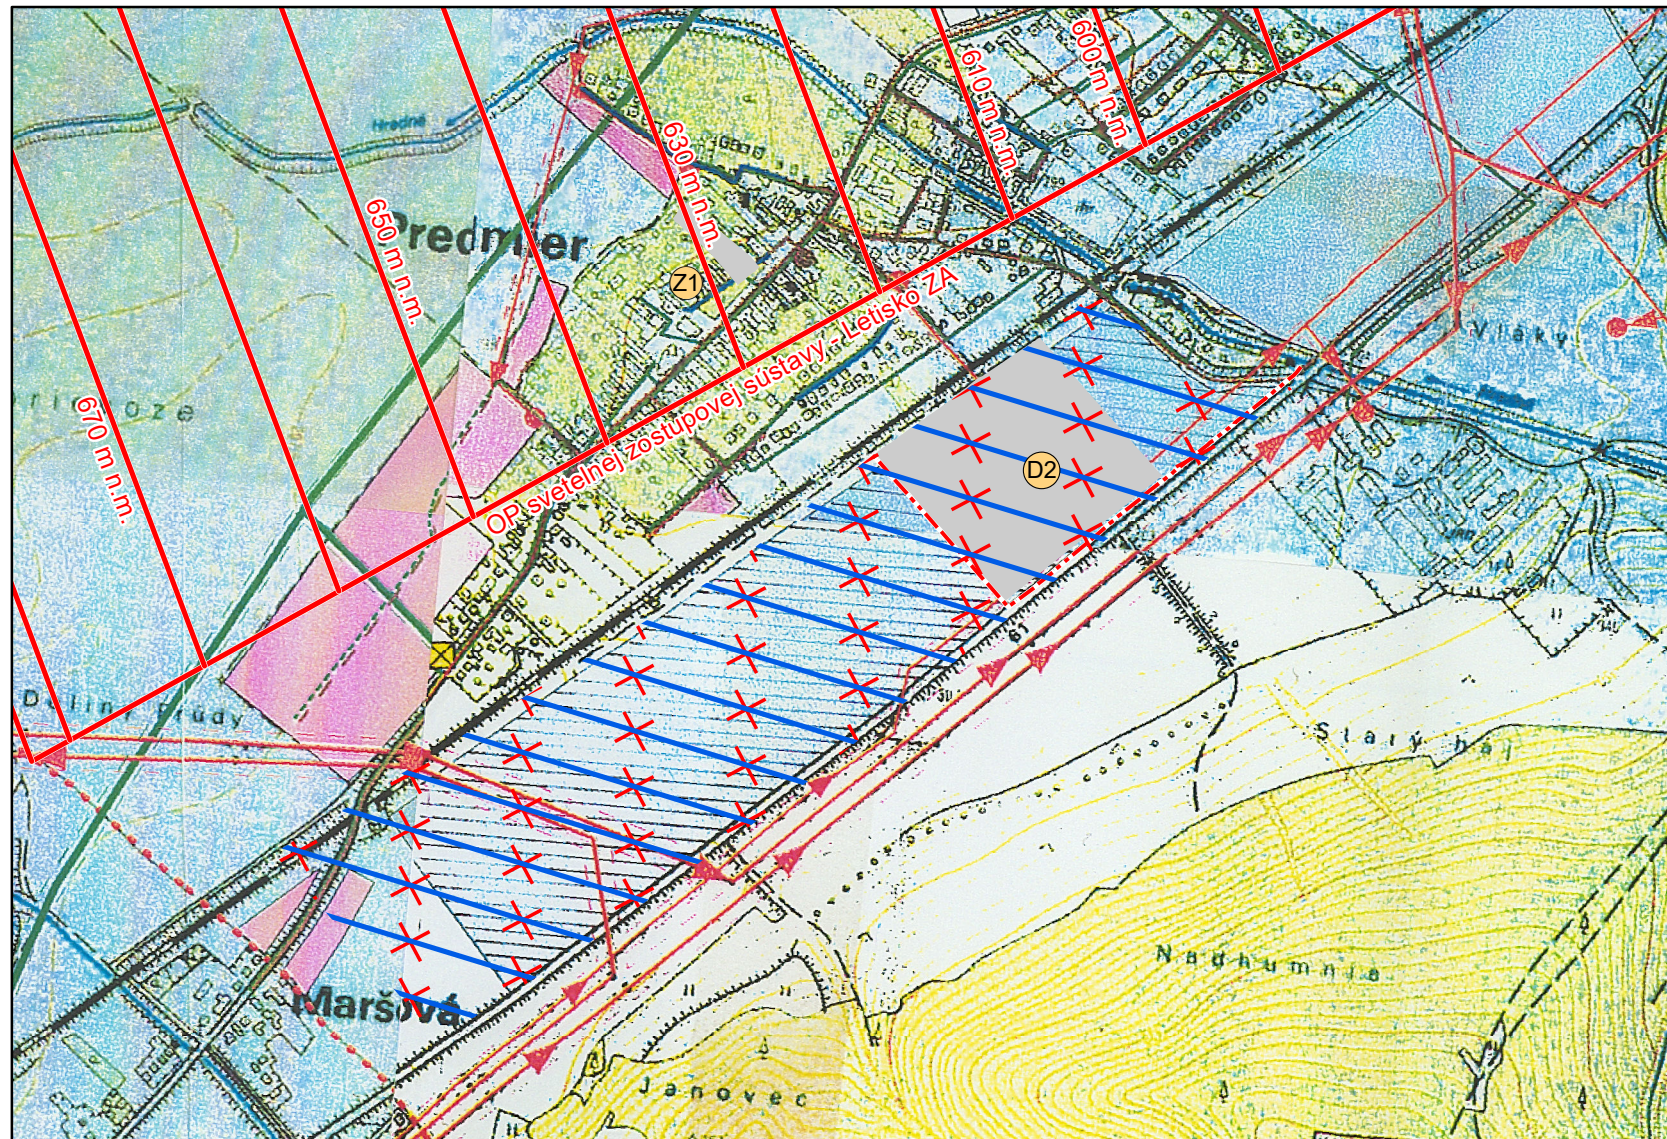

Legenda doplnok č.1

Riešené územie doplnku č. 1 sa nenachádza vo výreze doplnku č. 4.

Legenda doplnok č.2

— OP svetelnej zostupovej sústavy - Letisko ZA

Legenda doplnok č.3

stav návrh

- | | | |
|--|-------------|----------------------------|
| | — — — — — | hranica zastavaného územia |
| | ■ | riešené plochy |
| | — X — X — X | jav na zrušenie - závlahy |
| | ⊙ D2 | označenie lokality |

