


ÚZEMNÝ PLÁN OBCE P R E D M I E R ZMENY A DOPLNKY č.4 - NÁVRH

PODKLAD UPN-O PREDMIER V ZNENÍ ZMIEN A DOPLNKOV č. 1, 2 a 3

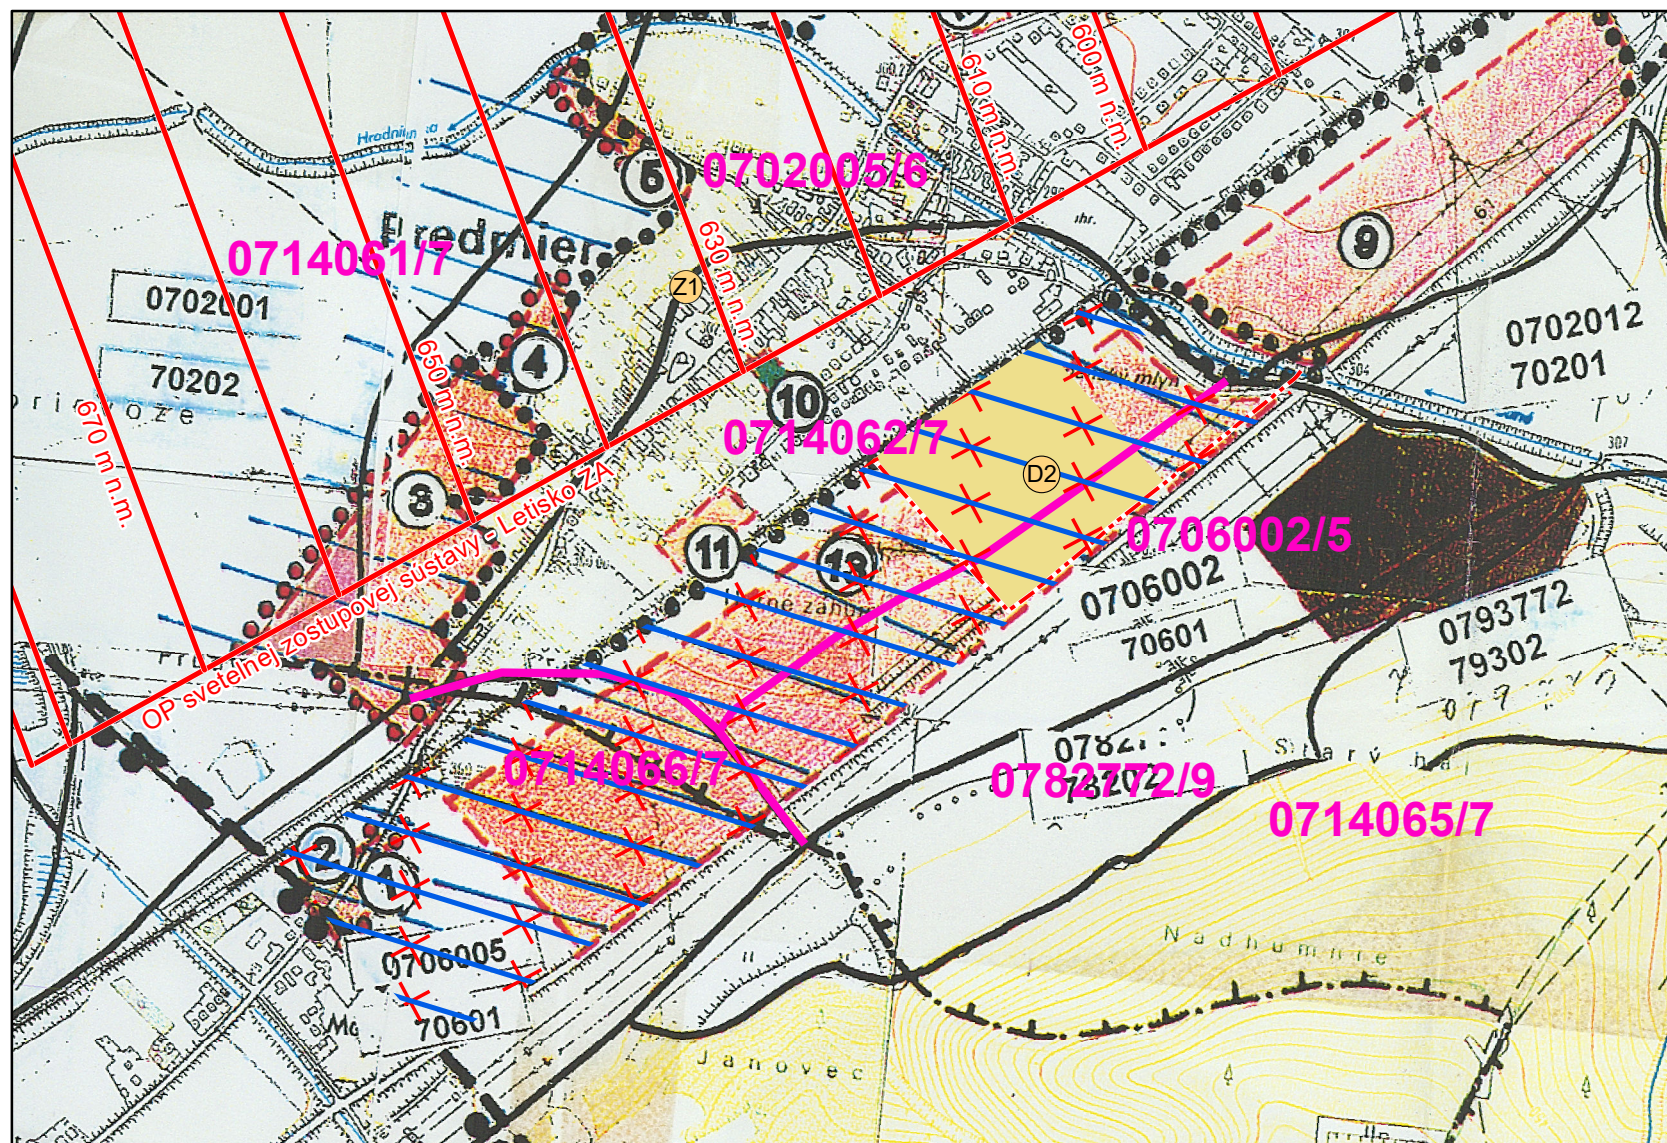

Legenda doplnok č.1

Riešené územie doplnku č. 1 sa nenachádza vo výreze doplnku č. 4.

Legenda doplnok č.2


OP svetelnej zostupovej sústavy - Letisko ZA

Legenda doplnok č.3

stav návrh

- hranica zastavaného územia
- orná pôda
- hranica BPEJ
- kód / trieda BPEJ
- jav na zrušenie - závlahy
- označenie lokality

ÚPN OBCE PREDMIER

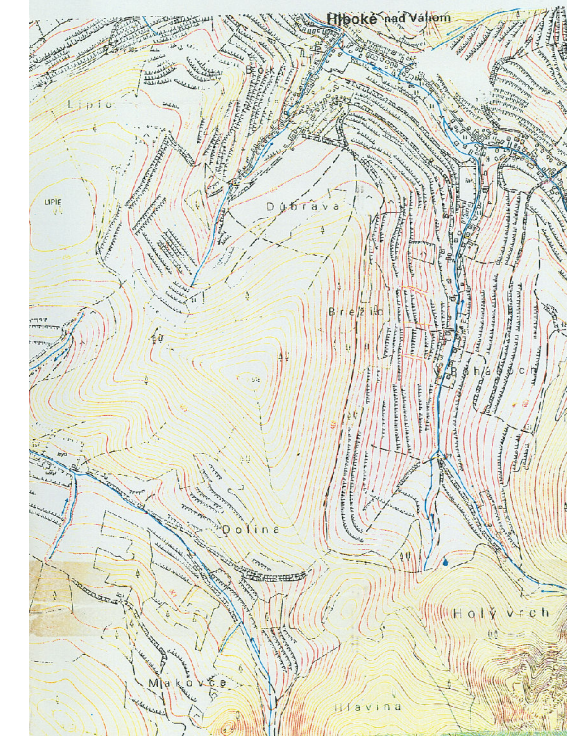

Schvalovacia doložka
Schvalovací orgán:
Obecné zastupiteľstvo Predmier
Číslo uznesenia a dátum schválenia:
uzn. č. 8/2004 zo dňa 16.2.2004
Číslo a podpis osoby

(Signature and official stamp)

Legenda

- | Stav | Návrh | |
|------|-------|---------------------------------------|
| | | Hranica katastrálneho územia |
| | | Hranica riešenej územia |
| | | Hranica zastavaného územia k 1.1.1990 |
| | | Hranica CHKO Strážovské vrchy |
| | | Výňadové odňatie PPF |
| | | Číslo lokality |
| | | Ochranné pásmo vodného zdroja |
| | | Areál PD |
| | | Závlahy |
| | | Orná pôda |

- | | | |
|--|--|----------------------|
| | | Trvalý trávny porast |
| | | Záhradka |
| | | Kód BPEJ - 7 miestny |
| | | Kód BPEJ - 5 miestny |



SLOVENSKÁ AGENTÚRA ŽIVOTNÉHO PROSTREDIA CENTRUM ZLOŽEK ŽIVOTNÉHO PROSTREDIA STREDISKO POVAŽSKÁ BYSTRICA		
NÁZOV DOKUMENTU: ÚZEMNÝ PLÁN OBCE PREDMIER		
NÁZOV VÝKRESU: VYHODNOTENIE ZÁBERU PPF		
SÍDLO: PREDMIER	ZODPOVEDNÝ PROJEKTANT: ING.ARCH.A.KRUČAYOVÁ	MIERKA: 1:10 000
OKRES: BYTČA	SPRACOVAL: ING.B.VACULČIKOVÁ	DÁTUM: 06.2003
ČÍSLO VÝKR.: 5		