

# OBEC PREDMIER

Stavebný úrad  
013 51 Predmier

Č.s.: SÚ-53/2024/MI

V Bytči dňa: 13.09.2024

## ÚZEMNÉ ROZHODNUTIE

Stavebník: **Sterdoslovenská distribučná, a.s.**  
Pri Rajčianke 2927/8  
010 47 Žilina

V zastúpení: **ELSPOL-SK, s.r.o.**  
Miestneho priemyslu 085  
029 01 Námestovo

(ďalej len "navrhovateľ") podal dňa 05.02.2024 návrh na vydanie územného rozhodnutia o umiestnení stavby:

### " Predmier – Pri kostole

### Zahustenie TS, rozšírenie NNK, Preložka VNS a NNS "

na pozemku parc. č.: **liniová stavba** v katastrálnom území **Predmier**.

#### Objekty:

#### **SO.01 Predmier – pri kostole -zahustenie TS(SW 12917)**

SO.01.1 Montáž VNP (SW 12917)

PS.01.1 Zahustenie TS (SW 12917)

SO.01.2 Rozšírenie NNK (SW 12917)

#### **SO.02 Predmier – Pri kostole - rozšírenie NNK (SW 16204)**

#### **SO.03 Predmier – Pri kostole – preložka VNS a NNS**

SO.03.1 Preložka VNS

SO.03.2 Preložka NNS

Obec Predmier ako príslušný stavebný úrad podľa § 117 ods. 1 zákona č. 50/1976 Zb. o územnom plánovaní a stavebnom poriadku (stavebný zákon) v znení neskorších predpisov a § 5 písm. a) 1. zákona č. 608/2003 Z.z. o štátnej správe pre územné plánovanie, stavebný poriadok a bývanie a o zmene a doplnení zákona č. 50/1976 Zb. o územnom plánovaní a

stavebnom poriadku (stavebný zákon) v znení neskorších predpisov, preskúmal návrh podľa § 32 - § 40 stavebného zákona, a v zmysle § 39 a § 39a ods. 1 stavebného zákona vydáva toto

### rozhodnutie o umiestnení stavby

ktorým sa určuje stavebný pozemok, umiestňuje sa stavba na ňom, určujú sa podmienky na umiestnenie stavby, určujú sa požiadavky na obsah projektovej dokumentácie a čas platnosti rozhodnutia, pre stavbu :

názov stavby: " **Predmier – Pri kostole, Zahustenie TS, rozšírenie NNK, Preložka VNS a NNS** "

v katastrálnom území: Predmier

druh stavby: inžinierska stavba,

účel stavby: preložka, rozšírenie a zahustenie

charakter stavby: trvalá

na stavebnom pozemku:

a parcelné číslo: **líniová stavba**

#### **Popis stavby:**

##### **SO.01 Predmier – pri kostole -zahustenie TS(SW 12917)**

**SO.01.1 Montáž VNP (SW 12917)**, na nový podperný bod JB VN2 vzdušnej siete VNS linky č. 182 sa osadí nový zvislý úsekový odpojovač 182/uv/predmier\_pri kostole. Na JB sa umiestni tabuľka s označením úsekového odpojovača. K vzdušnej VN sieti sa pripojí samostatnými izolovanými vodičmi PAS 3x120 cez svorky PPN. Úsekový odpojovač sa zabezpečí energetickým zákonom. Nová zemná VN prípojka sa vyhotoví samostatnými káblami. Ochranné oplatenie VN káblových vedení sa pripojí na uzemňovaciu sústavu úsekového odpojovača. Z odpojovača pri kostole sa vyhotoví prechod VN vedení do zeme. Prechod káblových vedení do zeme bude chránený kovovým profilom. Nové káblové vedenia sa uložia do káblových chráničiek D160, položia do zeme a prekryjú výstražnou PVC červenou fóliou tak, ako znázorňuje výkres uloženie káblových vedení. V celej trase nových VN zemných pripojkových vedení sa do výkopu priloží optická chránička HDPE 40. Pri ukladaní káblov je potrebné sa vyvarovať neprímeraným ťahom káblov. Pred ukončením montáže sa všetky káble označia štítkami s označením čísla kábla a smerovania.

**PS.01.1 Zahustenie TS (SW 12917)** Nová trafostanica (ďalej len TS) je navrhnutá ako nová distribučná koncová TS blokova v skelete priebežnej TS s vonkajším ovládaním od výrobcu HARAMIA EH8 var.B, označenie TS 182/uv/predmier\_pri.kostole.

**SO.01.2 Rozšírenie NNK (SW 12917)** z novej blokovej TS 182/uv/predmier\_pri.kostole sa vyvedú nové NN zemné káblové vývody NAYY-J 4x240, ktorými sa pripojí nová istiacia skriňa VRIS 2.2 pri čd. 29 (podperný bod NN1) a PRIS 5.1 č.1. Z nej sa postupne zaslučkujú nové istiace skrine PRIS 5.1 č. 2. a VRIS 1.2 pri čd. 43. Na existujúci podperný bod NN vzdušnej siete exist. DB sa osadí nová istiacia skriňa VRIS 2.2 pri čd. 22.

**SO.02 Predmier – Pri kostole - rozšírenie NNK (SW 16204)**, z novej blokovej TS 182/uv/predmier\_pri.kostole sa vedie nové NN zemné káblové vedenie NAYY-J 4x240,

ktorým sa pripojí nová istiacia skriňa PRIS 6.1 č.3. Z nej sa vyvedie nové NN zemné káblové vedenie NAYY-J 4x240, ktorým sa pripojí nová istiacia skriňa PRIS 6.1 č.4. Z istiacej skrine PRIS 6.1 č.4 sa nová NN zemná sieť zokružuje novým NN zemným vedením NAYY-J 4x240 skriňou PRIS 5.1 č.2. Zapojenie a prevádzkovanie NN sietí je zrejmé z jednopólovej schémy zapojenia NN siete. Istiace skrine PRIS sa uzemnia uzemňovacou pásovinou. Nové káblové vedenia sa uložia do káblových chráničiek, položia do zeme a prekryjú výstražnou PVC červenou fóliou.

### **SO.03 Predmier – Pri kostole – preložka VNS a NNS**

**SO.03.1 Preložka VNS**, Do existujúcej VN vzdušnej siete linky č. 182 sa vradí nový jednoduchý betónový podperný bod VN2. Podperný bod sa vyzbrojí v zmysle popisu v situačnom výkrese stavby. Z vradeného podperného bodu bude vedená VN prípojka pre novú blokovú TS 182/ts/predmier\_pri.kostole. VN prípojka je riešená v rámci objektu SO.01.1 Montáž VNP (SW 12917). Existujúce VN rozvodové vedenie sa v trase od nového jednoduchého betónového podperného bodu VN2 demontuje ako celok, a to spolu s existuj. jednoduchými betónovými podpernými bodmi a exist. úsekovým odpojovačom UV 182/uv/predmier\_drevina. Existujúca štvorstĺpová trafostanica TS 182/ts/predmier-drevina, ktorá nie je vo vlastníctve SSD, a.s., sa demontážou VN vzdušných vedení odprúdi. Demontáž trafostanice nie je predmetom tejto stavby.

**SO.03.2 Preložka NNS**, preložka NN vzdušnej siete je určená od existujúcej štvorstĺpovej trafostanice 182/ts/predmier\_drevina po vymieňaný jednoduchý betónový podperný bod JB NN4. Existujúce vzdušné rozvodné vedenia I-AYKY 3x120+70 a 3x70+50 ALFe6 sa v uvedenom úseku demontujú. Demontované vedenia sa v danom úseku medzi podpernými bodmi JB NN1 až NN4 nahradia novým vzdušným závesným káblom. Podperné body NN1 z NN4 sa vymenia za nové jednoduché betónové podperné body JB. Každý stavbou dotknutý podperný bod sa vyzbrojí krycou hlavicom 220PZ a vyzbrojou podľa popisu v situačnom výkrese stavby. Nová ochrana voči prieniku vzdušného prepätia sa na dotknutých podperných bodoch zabezpečí zvodičmi napätia, ktoré sa v zmysle platných predpisov a noriem uzemnia. Exist. vzdušné prípojky nedostatočnej dĺžky sa nahradia novými závesnými káblami. Istenie domových prípojok je určené v nových istiacich skrinkách SPP. Každá prípojková skrinka SPP sa umiestni do výšky 2m nad definitívne upravený terén. Pred ukončením montáže sa všetky káble označia štítkami s označením čísla kábla a smerovania.

### **1. Pre umiestnenie stavby sa v zmysle § 39a ods.2 stavebného zákona určujú tieto podmienky:**

- a) požiadavky na ochranu prírody a krajiny a na zabezpečenie starostlivosti o životné prostredie: stavba nebude mať negatívny vplyv na životné prostredie
- b) požiadavky na zabezpečenie súladu urbanistického riešenia a architektonického riešenia stavby s okolitým životným prostredím:

Stavba bude umiestnená na hore uvedenom pozemku v katastrálnom území Predmier podľa overeného výkresu situácie stavby dokumentácie pre územné rozhodnutie, vypracovanej (10/2023, projektantom, Ing. Patrik Mikušiak, ELSPOL-SK, s.r.o., Miestneho priemyslu 1085, 029 01 Námestovo), v mierke 1:750, ktorá je nedeliteľnou súčasťou tohto územného rozhodnutia.

a) napojenie na siete technického vybavenia :

-Napojenie na NN

b) požiadavky vyplývajúce z chránených častí krajiny alebo z ich blízkosti : stavba sa nenachádza v ochranných zdrojov, prírodných rezervácií, národných parkov,

c) pre dodržanie a rešpektovanie ochranných pásiem je potrebné prizývať organizácie, ktorých sa týka problematika ochranných pásiem a dotknutých sietí

d) požiadavky vyplývajúce zo stanovísk dotknutých orgánov :

- **OÚ Žilina, pozemkový a lesný odbor**, vyjadrenie č. OU-ZA-PLO1 2023/019893-02/Sá zo dňa 28.03.2023 nemá námietky k predloženej dokumentácii.

- **OÚ Žilina, pozemkový a lesný odbor, Pozemkové oddelenie**, vyjadrenie č. OU-ZA-PLO1 2023/067663-002 zo dňa 29.11.2023 nemá námietky k pripravovanému zámeru výstavby.

- **UPC broadband slovakia s.r.o.**, vyjadrenie č. 2314/2023 zo dňa 10.11.2023, súhlasí s predloženou projektovou dokumentáciou, pretože v lokalite stavby nedôjde k styku s našou podzemnou káblovou distribučnou sieťou.

- **Energotel a.s.** vyjadrenie č. 620230707 zo dňa 17.03.2023, v záujmovom území sa nenachádzajú trasy podzemných vedení v majetku spoločnosti Energotel, a.s.

- **Obec Predmier** vyjadrenie č. 105/2023 zo dňa 02.05.2023, vyjadrenie k umiestneniu inžinierskych sietí do pozemku vo vlastníctve Obce Predmier. Obec Predmier v zastúpení starostom obce Štefanom Klusom, ako vlastníkom dotknutých pozemkov v k.ú. Predmier, týmto dáva pre stavebníka a prevádzkovateľa Stredoslovenská distribučná, a.s., Pri Rajčianke 2987/8, 010 47 Žilina súhlas s realizáciou stavby.

- Investor je povinný pred realizáciou výkopových prác dať vytýčiť prípadné inžinierske siete vo vlastníctve tretích osôb uložené v dotknutých pozemkoch, inak za spôsobenú škodu zodpovedá v celom rozsahu.

- Po ukončení realizačných prác je investor povinný rozsah záberu pozemkov vo vlastníctve Obce zidentifikovať vypracovaním porealizačného geometrického plánu a požiadať Obec Predmier o zriadenie vecného bremena spočívajúceho v uložení inžinierskych sietí.

- Pred začatím prác v prípade akéhokoľvek obmedzenia užívateľov príslušných nehnuteľností, je investor povinný včas zabezpečiť informovanosť dotknutých užívateľov týchto nehnuteľností o rozsahu a trvaní takýchto obmedzení a práce vykonať tak, aby títo boli obmedzení len v nevyhnutnej miere a čase.

- Po ukončení prác je investor povinný uskutočniť porealizačné úpravy a rozkopávku pozemku uviesť do pôvodného stavu tak, aby jeho ďalšie účelové využitie nebolo zmenené ani obmedzené.

- **OÚ Bytča ŽP – ŠVS** vyjadrenie č. OU-BY-OSZP-2023/000398-002 zo dňa 04.04.2023 realizácia predmetnej líniovej stavby je z hľadiska ochrany vodných pomerov možná za splnenia podmienky:

1. Dodržať počas realizácie stavebných prác ako aj následnom užívaní predmetnej stavby ustanovenia § 39 vodného zákona – vykonať také opatrenie , ktoré zabránia úniku ropných

látok zo stavebných strojov, mechanizmov a stavebných dopravných prostriedkov do podzemných a povrchových vôd a do pôdy alebo neohrozia ich kvalitu.

- **ERIBA s.r.o.**, stanovisko zo dňa 14.12.2023 Súhlasíme, aby Stredoslovenská distribučná, a.s. so sídlom Pri Rajčianke 2927/8, 010 47 Žilina, v mene ktorej sa realizuje uvedená stavba umiestnila na našej nehnuteľnosti.

- **OÚ Bytča ŽP – OH** vyjadrenie č. OU-BY-OSZP-2023/000450-002 zo dňa 03.04.2023 predmetná stavba je z hľadiska odpadového hospodárstva možná pri dodržaní podmienok .

- **OÚ Bytča ŽP – OPaK** vyjadrenie č. OU-BY-OSZP-2023/000367-002 zo dňa 30.03.2023 súhlasí s realizáciou stavby pri dodržaní podmienok 1.-3..

- **OÚ Bytča ŽP – OPaK** vyjadrenie č. OU-BY-OSZP-2023/000957-002 zo dňa 08.12.2023 súhlasí s realizáciou stavby pri dodržaní podmienok 1.-4..

- **OÚ Bytča, Odbor krízového riadenia** vyjadrenie č. OU-BY-OKR-2023/000985-002 zo dňa 06.12.2023 súhlasí so zámerom uvedeným v dokumentácii pre vydanie stavebného povolenia pre stavbu.

- **SEVAK Žilina** vyjadrenie č. 023040984 zo dňa 27.11.2023 s vydaním územného rozhodnutia a stavebného povolenia súhlasíme. K predmetnej stavbe máme pripomienky 1-7.

- **Stredoslovenská distribučná, a.s.** vyjadrenie č. 12917+16204 zo dňa 14.11.2023, súhlasí s vydaním povolenia územného / stavebného podľa predloženej projektovej dokumentácie

- **Krajský pamiatkový úrad Žilina.**, záväzné stanovisko č. KPUZA-2023/7938-2/28280/OPO zo dňa 13.04.2023

- Ak počas stavebných prác dôjde k akémukoľvek archeologickému nálezu hmotnej povahy, napr. objektu, kultúrnej vrstvy, zvyškov starších architektúr, stavebného materiálu, hrobov, keramiky, pracovných nástrojov, mincí alebo kostrových pozostatkov, je nevyhnutné nález okamžite ohlasiť Krajskému pamiatkovému úradu Žilina, najneskôr na druhý pracovný deň po nájdení a ponechať ho bez zmeny až do obhliadky krajským pamiatkovým úradom.

- Zabezpečiť preukázateľným spôsobom oboznámenie s podmienkami záväzného stanoviska všetky subjekty zúčastňujúce sa na realizácii stavby.

- **SPP distribúcia a.s.**, stanovisko č. TD/NS/0002/2024/Gá zo dňa 02.01.2024 súhlasí s vydaním stavebného povolenia na vyššie uvedenú stavbu. V záujmovom území sa nachádza plynárenské zariadenie VTL DN300 PN2,5 Mpa, NTLplynovody a PP, ochranné pásmo plynárenského zariadenia, bezpečnostné pásmo plynárenského zariadenia.

- **Slovak Telekom, a.s.** vyjadrenie č. 6612330806 zo dňa 13.11.2023, vo vyznačenom záujmovom území **dôjde do styku** so sieťami elektronických komunikácií (ďalej len SEK) spoločnosti Slovak Telekom, a.s. a /alebo DIGI SLOVAKIA, s.r.o.. Slovak Telekom a.s. a DIGI SLOVAKIA, s.r.o., požadujú zahrnúť do podmienok určených stavebným úradom

pre vydanie rozhodnutia o umiestnení stavby alebo stavebného povolenia Všeobecné podmienky ochrany SEK, ktoré sú neoddeliteľnou súčasťou tohto stanoviska. Zároveň je stavebník povinný rešpektovať nasledovné:

1. Existujúce zariadenia sú chránené ochranným pásmom (§ 23 zákona č. 452/2021 Z. z.) a zároveň je potrebné dodržať ustanovenie § 108 zákona č. 452/2021 Z. z. o ochrane proti rušeniu.

2. Vyjadrenie stráca platnosť uplynutím doby platnosti uvedenej vyššie vo vyjadrení, v prípade zmeny vyznačeného polygónu, dôvodu žiadosti, účelu žiadosti, v prípade ak uvedené parcelné číslo v žiadosti nezodpovedá vyznačenému polygónu alebo ak si stavebník nesplní povinnosť podľa bodu 3.

3. Stavebník alebo ním poverená osoba je povinná v prípade ak zistil, že jeho zámer, pre ktorý podal uvedenú žiadosť je v kolízii so SEK Slovak Telekom, a.s. a alebo DIGI SLOVAKIA, s.r.o., alebo zasahuje do ochranného pásma týchto sietí (najneskôr pred spracovaním projektovej dokumentácie stavby), vyzvať spoločnosť Slovak Telekom, a.s. na stanovenie konkrétnych podmienok ochrany alebo preloženia SEK prostredníctvom zamestnanca spoločnosti povereného správou sietí:

4. V zmysle § 21 ods. 12 zákona č. 452/2021 Z.z. o elektronických komunikáciách sa do projektu stavby musí zakresliť priebeh všetkých zariadení v mieste stavby. Za splnenie tejto povinnosti zodpovedá projektant.

5. Zároveň upozorňujeme stavebníka, že v zmysle §24 zákona č. 452/2021 Z.z. je potrebné uzavrieť dohodu o podmienkach prekládky telekomunikačných vedení s vlastníkom dotknutých SEK. Bez uzavretia dohody nie je možné preložiť, zrealizovať prekládku SEK.

6. Upozorňujeme žiadateľa, že v textovej časti vykonávacieho projektu musí figurovať podmienka spoločnosti ST a DIGI SLOVAKIA, s.r.o., o zákaze zriaďovania skládok materiálu a zriaďovania stavebných dvorov počas výstavby na existujúcich podzemných káblach a projektovaných trasách prekládok podzemných telekomunikačných vedení a zariadení.

7. V prípade ak na Vami definovanom území v žiadosti o vyjadrenie sa nachádza nadzemná telekomunikačná sieť, ktorá je vo vlastníctve Slovak Telekom, a.s., je potrebné zo strany žiadateľa zabezpečiť nadzemnú sieť proti poškodeniu alebo narušeniu ochranného pásma.

8. Nedodržanie vyššie uvedených podmienok ochrany zariadení je porušením povinností podľa § 68 zákona č. 351/2011 Z.z. o elektronických komunikáciách v platnom znení.

9. V prípade, že žiadateľ bude so zemnými prácami alebo činnosťou z akýchkoľvek dôvodov pokračovať po tom, ako vydané vyjadrenie stratí platnosť, je povinný zastaviť zemné práce a požiadať o nové vyjadrenie. Pred realizáciou výkopových prác je stavebník povinný požiadať o vytýčenie polohy SEK spoločnosti Slovak Telekom, a.s. a DIGI SLOVAKIA, s.r.o. na povrchu terénu. Vzhľadom k tomu, že na Vašom záujmovom území sa môžu nachádzať zariadenia iných prevádzkovateľov, ako sú napr. rádiové zariadenia, rádiové trasy, televízne káblkové rozvody, týmto upozorňuje žiadateľa na povinnosť vyžiadať si obdobné vyjadrenie od prevádzkovateľov týchto zariadení.

10. Vytýčenie polohy SEK spoločnosti Slovak Telekom a.s. a DIGI SLOVAKIA, s.r.o. na povrchu terénu vykoná Slovak Telekom a.s. základe objednávky zadanej cez internetovú aplikáciu na stránke: <https://www.telekom.sk/vyjadrenia>

11. Stavebník alebo ním poverená osoba je povinná bez ohľadu vyššie uvedených bodov dodržať pri svojej činnosti aj Všeobecné podmienky ochrany SEK spoločnosti Slovak Telekom, a.s.

12. Žiadateľ môže vyjadrenie použiť iba pre účel, pre ktorý mu bolo vystavené. Okrem použitia pre účel konaní podľa stavebného zákona a následnej realizácie výstavby, žiadateľ

nie je oprávnený poskytnuté informácie a dáta ďalej rozširovať, prenajímať alebo využívať bez súhlasu spoločnosti Slovak Telekom, a.s.

13. Žiadateľa zároveň upozorňujeme, že v prípade ak plánuje napojiť nehnuteľnosť na telekomunikačnú sieť úložným vedením, je potrebné do projektu pre územné rozhodnutie doplniť aj telekomunikačnú prípojku.

14. Poskytovateľ negarantuje geodetickú presnosť poskytnutých dát, Poskytnutie dát v elektronickej forme nezavahuje žiadateľa povinnosti požiadať o vytýčenie.

-Pred zahájením prác je stavebník povinný odsúhlasiť všetky nadzemné a podzemné siete s ich správcami a vytýčiť ich na tvare miesta.

-Podmienky stanovené pri vytýčení sietí v plnom rozsahu zohľadniť pri spracovaní projektovej dokumentácie

-Ochranné pásma navrhovaných inž. sietí dodržať v zmysle príslušných STN.

2. Rozsah projektovej dokumentácie k návrhu na vydanie stavebného povolenia :  
Stavebník ku žiadosti o stavebné povolenie priloží projektovú dokumentáciu stavby podľa § 8 a 9 vyhl. 453/2000 Z.z., ktorou sa vykonávajú niektoré ustanovenia stavebného zákona.
3. Námietky účastníkov konania v zmysle § 36 ods.1 stavebného zákona :  
Námietky účastníkov konania neboli vznesené.
4. Toto rozhodnutie podľa § 40 ods. 1 stavebného zákona platí dva roky odo dňa nadobudnutia právoplatnosti. Nestradá však platnosť, pokiaľ v tejto lehote bude podaná žiadosť o stavebné povolenie alebo o povolenie na terénne úpravy, práce a zariadenia podľa stavebného zákona (§ 71 ods.1), alebo ak sa začalo s využitím územia na určený účel. Podľa § 40 ods. 4 stavebného zákona je územné rozhodnutie záväzná aj pre právnych nástupcov jeho navrhovateľa a ostatných účastníkov územného konania.

#### Odôvodnenie:

Navrhovateľ predložil dňa 05.02.2024 stavebnému úradu návrh na vydanie územného rozhodnutia na umiestnenie stavby: " **Predmier – Pri kostole, Zahustenie TS, rozšírenie NNK, Preložka VNS a NNS** " na pozemku parc.č. **líniová stavba** v k.ú. Predmier.

Stavebný úrad dňa 23.05.2024 v zmysle § 36 ods.1 stavebného zákona oznámil začatie územného konania dotknutým orgánom a všetkým známym účastníkom a upustil od ústneho pojednávania. V konaní o umiestnení stavby neboli vznesené námietky účastníkov konania.

K návrhu boli priložené vyjadrenia zainteresovaných orgánov a organizácií, uvedené a zahrnuté do podmienok vo výroku tohto rozhodnutia.

Stanoviská oznámili: dotknuté orgány uvedené v bode d) tohto rozhodnutia.

Stavebný úrad zaistil vzájomný súlad predložených stanovísk dotknutých orgánov a organizácií vyžadovaných osobitnými predpismi, zabezpečil plnenie požiadaviek vlastníkov a správcov sietí technického vybavenia na napojenie a tieto stanoviská a požiadavky zahrnul do podmienok tohto rozhodnutia.

Stavebný úrad posúdil návrh na umiestnenie stavby podľa § 37 stavebného zákona a zistil, že jej umiestnenie zodpovedá hľadiskám starostlivosti o životné prostredie, resp. že týmto hľadiskám neodporuje, ani životné prostredie neohrozuje. Návrh vyhovuje všeobecným technickým požiadavkám na výstavbu a všeobecne technickým požiadavkám na stavby užívané osobami s obmedzenou schopnosťou pohybu.

Projektová dokumentácia pre územné rozhodnutie navrhovanej stavby vyhovuje všeobecným technickým požiadavkám na výstavbu podľa ustanovení vyhlášky č. 532/2002 Z.z., ktorou sa ustanovujú podrobnosti o všeobecných technických požiadavkách na výstavbu a o všeobecných technických požiadavkách na stavby užívané osobami s obmedzenou schopnosťou pohybu a orientácie. Stavebný úrad preto rozhodol tak, ako je uvedené vo výroku tohto rozhodnutia.

K návrhu boli priložené vyjadrenia zainteresovaných orgánov a organizácií, uvedené a zahrnuté do podmienok vo výroku tohto rozhodnutia.

Rozhodnutie o námietkach účastníkov konania: námietky neboli vznesené

Územné rozhodnutie má podľa § 40 ods. 1 stavebného zákona platnosť. Nestradí však platnosť, ak bude v tejto lehote podaná žiadosť o stavebné povolenie predmetnej stavby.

Toto rozhodnutie stráca platnosť dňom, keď stavebnému úradu bude doručené oznámenie navrhovateľa alebo jeho právneho nástupcu o tom, že upustil od zámeru, ku ktorému sa rozhodnutie vzťahuje.

#### **Poučenie:**

Proti tomuto rozhodnutiu podľa § 54 zákona č. 71/1967 Zb. o správnom konaní (správny poriadok) v znení neskorších predpisov možno podať odvolanie v lehote 15 dní odo dňa oznámenia tohto rozhodnutia na Obec Predmier. Rozhodnutie, ktoré po vyčerpaní riadnych opravných prostriedkov nadobudlo právoplatnosť, je možné preskúmať správnym súdom podľa príslušných ustanovení Správneho súdneho poriadku.

 **Štefan**  
starosta obce

#### **Doručí sa:**

-účastníkom konania, ktorých práva a právom chránené záujmy môžu byť touto stavbou dotknuté v tomto konaní sa doručí verejnou vyhláškou v zmysle § 42 ods. 2. stavebného zákona

#### **Na vedomie:**

1. ELSPOL-SK, s.r.o., Miestneho priemyslu 1085, 029 01 Námestovo – zástupca, projektant
2. Obec Predmier
3. Stredoslovenská distribučná a.s., Pri Rajčianke súp. č. 2927/8, 010 47 Žilina
4. Energotel a.s., Miletičova 7, 821 08 Bratislava
5. Slovak Telekom a.s., Bajkalská 28, 817 62 Bratislava
6. UPC Broadband Slovakia, s.r.o., Na Závaží 7, 010 01 Žilina

**Na vedomie pokračuje na str. 9**




7. SPP-D a.s., Mlynské nivy súp. č. 44, 825 11 Bratislava
8. Krajský pamiatkový úrad Žilina, Mariánske námestie 19, 010 01 Žilina
9. OÚ Bytča, Odbor starostlivosti o ŽP, OH, Zámok 104, 014 01 Bytča
10. OÚ Bytča, Odbor starostlivosti o ŽP, ŠVS, Zámok 104, 014 01 Bytča
11. OÚ Bytča, Odbor starostlivosti o ŽP, OPaK, Zámok 104, 014 01 Bytča
12. OÚ Bytča, Odbor krízového riadenia, Zámok 104, 014 01 Bytča
13. OÚ Žilina, pozemkový a lesný odbor, Vysokoškolákov 8556/33B, 010 08 Žilina
14. SEVAK, a.s., Bôrická cesta 1960, 010 57 Žilina
15. Spis

**Tento dokument sa doručuje verejnou vyhláškou v zmysle § 42 ods. 2 stavebného zákona a v zmysle § 26 ods. 2 zákona č.71/1967 Zb. o správnom konaní (správny poriadok), v znení neskorších predpisov, a vyvesí sa na dobu 15 dní na úradnej tabuli a internetovej stránke správneho orgánu obce Predmier. Posledný deň tejto lehoty je dňom doručenia.**

Vyvesené dňa: **20-09-2024** .....

Zvesené dňa: .....

Pečiatka a podpis orgánu, ktorý potvrdzuje vyvesenie a zvesenie oznámenia na úradnej tabuli a internetovej stránke.

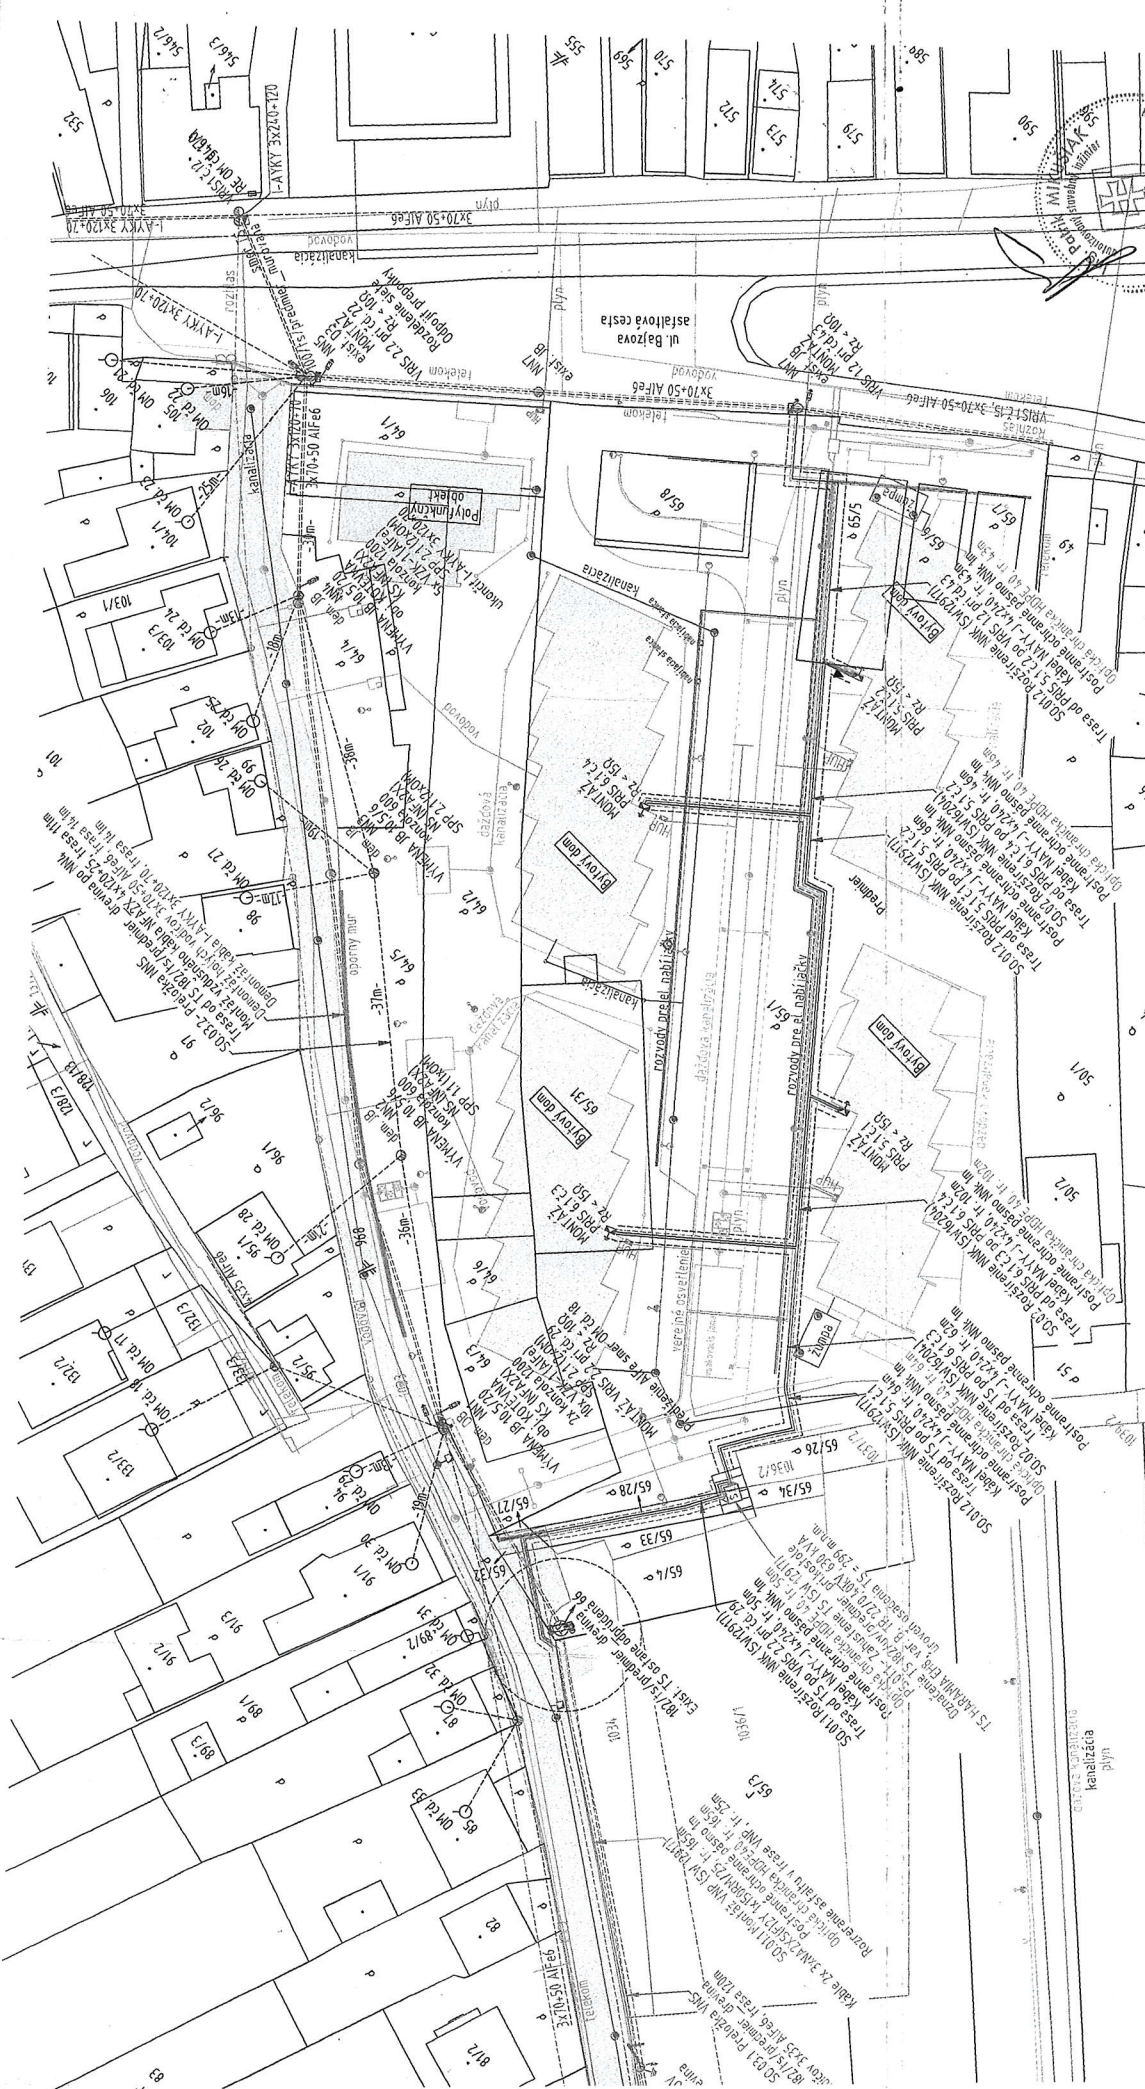

**STAVEBNÝ ÚRAD**  
**SCHVALUJE**  
rozhodnutím číslo **SÚ-531024/1H1**  
**DŇA: 13-09-2024**

Čelý projekt je chránený autorským zákonom. Akokoľvek manipulácie s ním vyžaduje súhlas autora projektu.

ELSPOL-SK, s.r.o., Miestneho príslušia 1085, 029 01, Námestovo

Vypracoval:	Ing. J. Bublík
Kontroloval:	Ing. P. Mikulášik
Zodp. projektant:	Ing. P. Mikulášik

Investor: Stredoslovenská distribučná, a.s.  
Pri rážbanke 2927/8, OÚ 47 Žilina

Stavba: 12917 a 16204 - Predmier - Pri kostole  
Zahusenie TS, rozšírenie NNK, práca čísla VNS a NNS

Miesto stavby: KÚ Predmier

Špeci:	DNS
Formát:	3x44
Datum:	10/23
Mierka:	1:750

- Legenda značení:**
- Asfaltová cesta
  - Spievaná cesta / oporný múr
  - Oplošenie
  - Budova
  - Rozreznanie asfaltu
  - Hlavný uzáver plynu
  - Dvojitý drevený podpery bod Telekom
  - Jednoduchý drevený podpery bod Telekom
  - Katastrálna mapa KNK
  - Katastrálna mapa KNE
- Rozvodná sústava VN:** VN - 3 - 72 kv, 50 Hz  
Sieť s rezonančne uzmeneným neutrálnym bodom, tlmiť sa  
Ochrana pred zásahom elektrickým prúdom v sieťi VN (STN EN 61940):  
Ochrana v bežných podmienkach: Umiestnenie mimo dosahu ruky
- Rozvodná sústava NN:** NN - 3 - 230/400V, 50Hz, TN-C  
Ochrana pred úrazom elektrickým prúdom v sieťi NN (STN 33 2000-4-4):  
Ochrana v bežných podmienkach: Ochrana izolovaním živých častí  
Ochrana zabránením alebo krytím  
Ochrana umiestnením mimo dosahu  
Ochrana samočinným odpojením napájania
- Ochrana pri poruche:**  
Samochodne odpojenie napájania  
Odstriegovanie po fencáliu
- Ochrana pri poruche:**  
Zbavený, krytý alebo prekážky  
Ochranné pospájanie  
Samochodne odpojenie napájania  
Odstriegovanie po fencáliu





- Legenda značiek VN:**
- Navrh. zemné vedenie VN
  - Navrh. uzemnenie VN
  - Navrh. bloková trafostanica
  - Navrh. výstražná tabuľka
  - Navrh. úsekový odpojovač
  - Navrh. zvodnice prepážka
  - Navrh. jednotučný podperný bod VN
  - Exist. vzdušné vedenie VN
  - Exist. výstražná tabuľka
  - Exist. jednotučný podperný bod VN
  - Exist. úsekový odpojovač
  - Exist. štvorstĺpová trafostanica
  - Exist. dvojité kotvenie
  - Exist. jednotučné kotvenie
- Legenda značiek NN:**
- Navrh. zemné vedenie NN
  - Navrh. ističná rozvodná skríň PRIS
  - Navrh. uzemnenie NN
  - Navrh. ističná rozvodná skríň VRIS
  - Navrh. zvodnice prepážka
  - Exist. vzdušné NN vedenie
  - Exist. zemné NN vedenie
  - Exist. vzdušné prípojkové vedenie
  - Exist. zemné prípojkové vedenie
  - Exist. jednotučný betónový podperný bod NN
  - Exist. dvojité betónový podperný bod NN
  - Exist. odberné miesto RE
  - Exist. ističná skríň VRIS
  - Exist. elektromerový rozvádzač
- Legenda značiek demontážne:**
- Dem. vzdušné vedenie VN/NN
  - Dem. výstražná tabuľka VN
  - Dem. úsekový odpojovač VN
  - Dem. jednotučný podperný bod VN/NN
  - Dem. dvojité podperný bod NN
- Legenda farieb:**
- Navrhované časti VN siete
  - Existujúce časti VN siete
  - Demontované časti VN siete
  - Navrhované časti NN siete
  - Existujúce časti NN siete
  - Plyn
  - Kanalizácia
  - Dvorné osvetlenie
  - Telekom
- Legenda značiek:**
- Asfaltová cesta
  - Spevnená cesta / oporný múr
  - Oplotenie
  - Budova
  - Rozrezenie asfaltu
  - Hlavný uzáver plynu
  - Dvojité drevený podperný bod Telekom
  - Jednotučný drevený podperný bod Telekom
  - Katastrálna mapa KNC
  - Katastrálna mapa KNE
- Legenda značiek:**
- Asfaltová cesta
  - Spevnená cesta / oporný múr
  - Oplotenie
  - Budova
  - Rozrezenie asfaltu
  - Hlavný uzáver plynu
  - Dvojité drevený podperný bod Telekom
  - Jednotučný drevený podperný bod Telekom
  - Katastrálna mapa KNC
  - Katastrálna mapa KNE