

LEGENDA

KN-C 1435/1; LV 1, VLASTNIK: Obec Trenčianske Mitice

Projektová dokumentácia podľa zákona o autorských právach a právach súvisiacich s autorským právom č.618/2003 Z.z.
Všetky informácie obsiahnuté na tomto výkresе sú vlastníctvom rišťela PD, ich použitie alebo odovzdanie tretej osobe je viazané na jeho písomný súhlas.


Zodp. proj.	Výpracoval	Kreslil	Hl. rišťiel
Ing.M.STRÁPKOVÁ	Ing.M.STRÁPKOVÁ	Ing.M.STRÁPKOVÁ	Ing.M.STRÁPKOVÁ


Okresný úrad: **TRENČÍN**
Investor: Obec Trenčianske Mitice, Zemianske Mitice 164, 913 22 Trenčianske Mitice

SO 01 CHODNÍK A PRIECHOD PRE CHODCOV PRI ZVONICI

Názov: **ŠIŘSIE VZŤAHY A KATASTRÁLNA MAPA**

Mierka:	Por. č.v.
01	20-5437-23

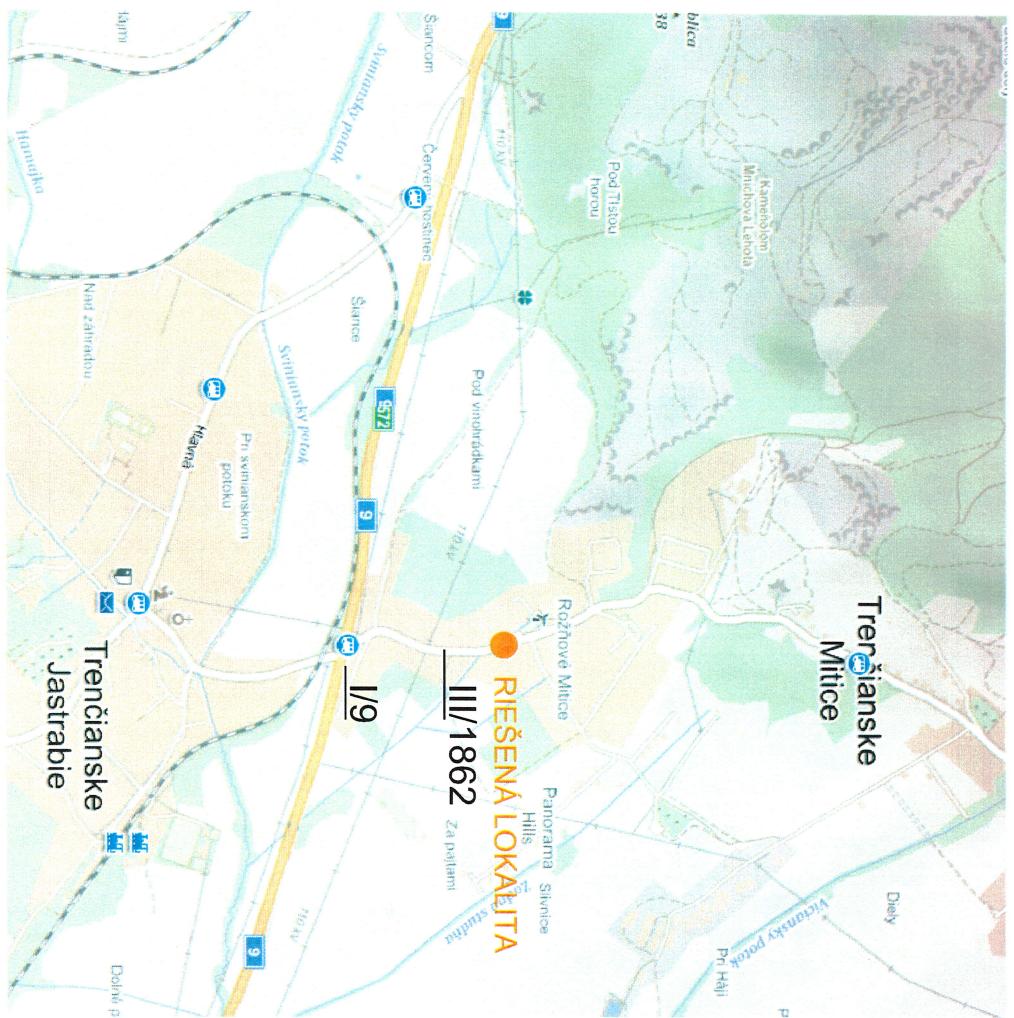


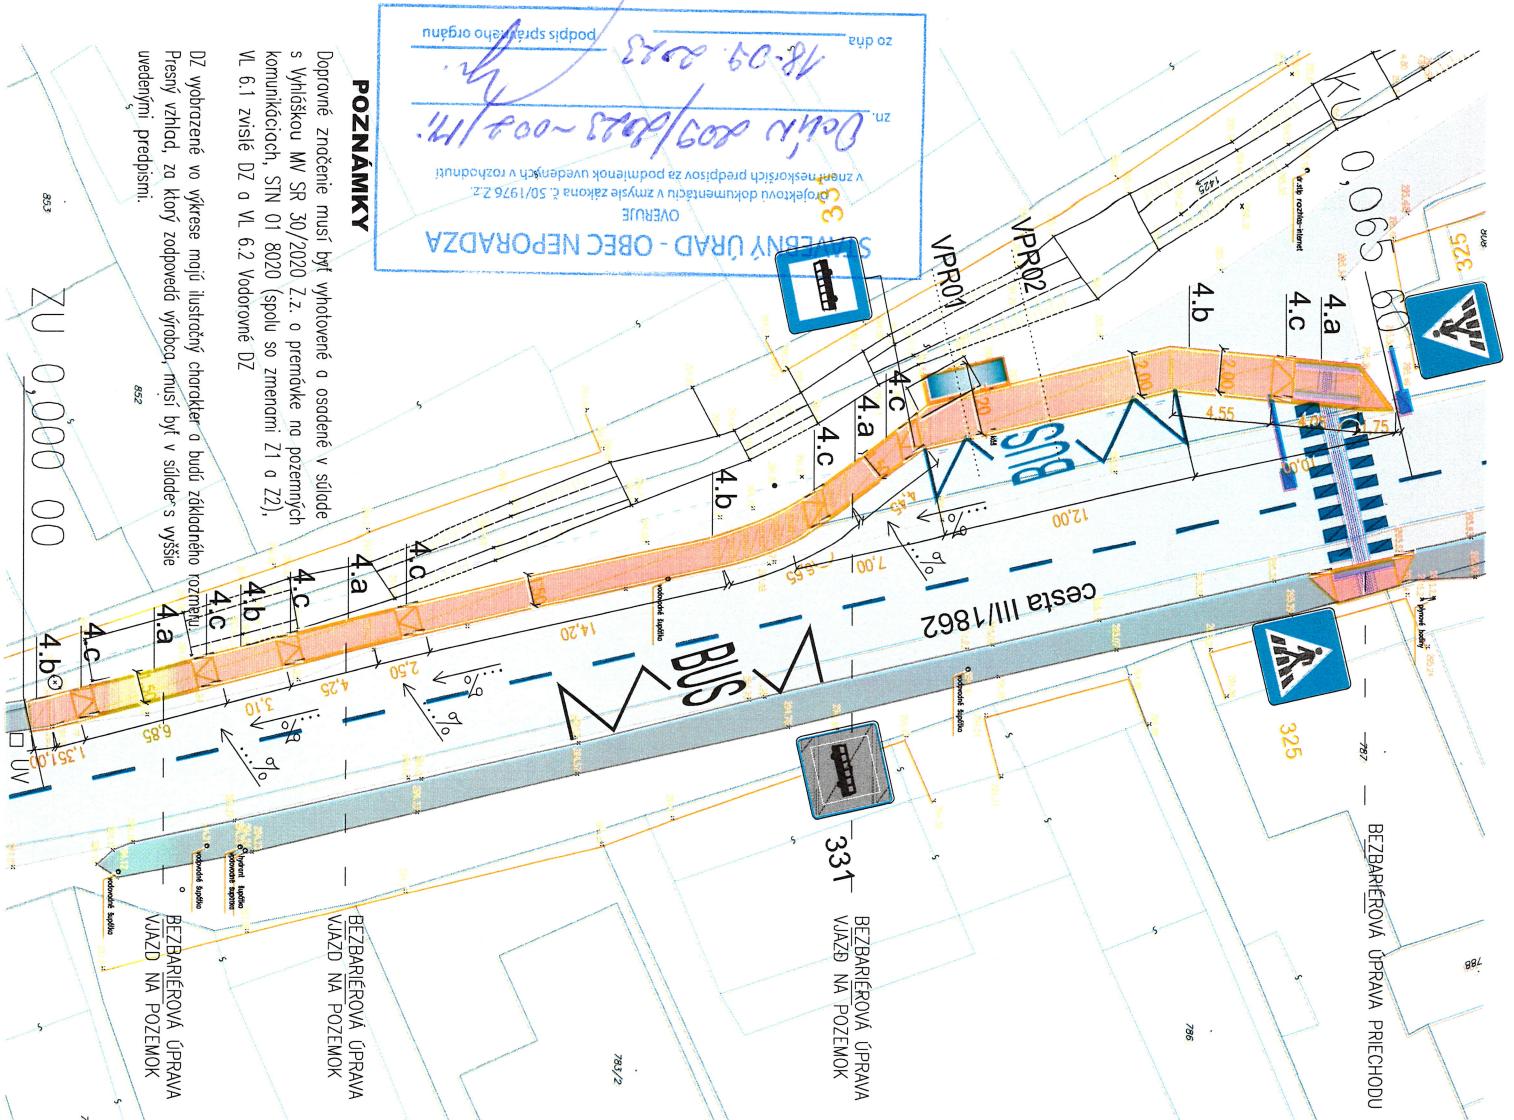

LEGENDA

PREDLŽENIE CHODNÍKA, BET.DLAŽBA HR. 80 mm
CELKOVÁ PLOCHA 100,0 m²

4.a OBRUBNIK CESTNÝ 1000x260x150, ULOŽENÝ NASTOJATO V BET.LÓŽKU, ULOŽENÝ 2 cm NAD OKOLITOU SPEVNENOU PLOCHOU; CELKOVÁ DLŽKA 39,0 mb
4.b OBRUBNIK CESTNÝ 1000x260x150, ULOŽENÝ NASTOJATO V BET.LÓŽKU, ULOŽENÝ 10 cm NAD OKOLITU SPEVNENOU PLOCHOU; CELKOVÁ DLŽKA 82,0 mb
4.c OBRUBNIK CESTNÝ 1000x260x150, ULOŽENÝ NASTOJATO V BET.LÓŽKU, ULOŽENÝ NAŠIKMO
CEĽKOVÁ DLŽKA 16,0 mb

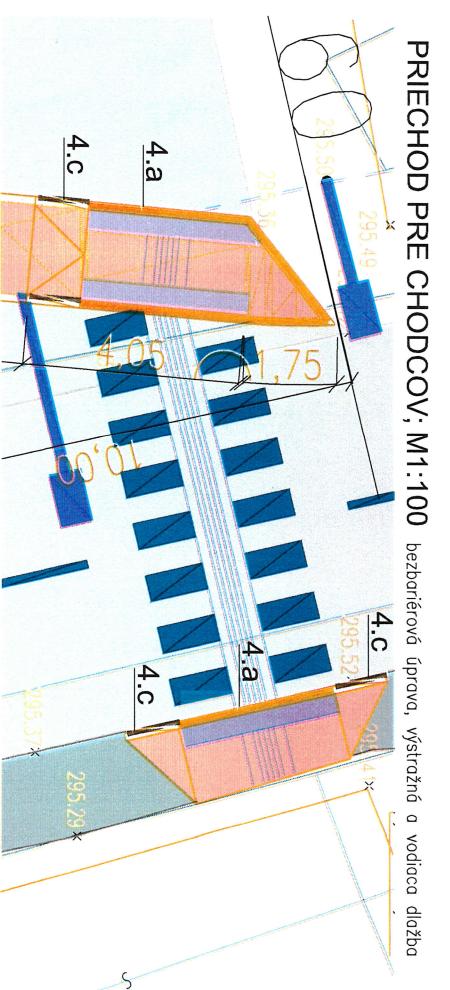

TRVALÉ DZ-zvìs

TRVALÉ DZ-vodorovné

PRISTREŠOK AUTOBUSOVEJ ZASTÁVKY	TRVALÉ DZ-zvislé	TRVALÉ DZ-vodorovné	
325 PRIECHOD PRE CHODCOV – 2 ks 331 ZASTÁVKA – 1 ks	610 – PRIECHOD PRE CHODCOV 621 – ZASTÁVKA AUTOBUSOV Vodorovné DZ bude vyhotovené v bielej farbe v súlade STN 01/8020 a v zmysle vrátanej Mv SR č. 30/2020 L.z. Vodorovné DZ musí byť zošľachtené so zvislým dopravným znáčením.		

621 – ZASTÁVKA AUTOBUSOV
Vodoborné DZ bude vytvorené v bŕz
STN 01 8920 a v zmysle výhrášky 1
Vodoborné DZ musí byť zosúladené

Vodorovné DZ bude vyrábané v bielej farbe v súlade
STN 01 8020 a v zmysle vyhlášky MVV SR č. 30/2020 Z.z.
Vodorovné DZ musí byť zošľúaddené so zvislým doborovým značením.

621 – ZASTÁVKA AUTOBUSOV
Vodorovné DZ bude vymotové v bi-
STN 01 8020 o v zmysle vyplášky. V-
Vodorovné DZ musí byť zosadené

zálej farbe v súlode
MVR č. 30/2020 Z.z.
so zvislým dopravným značením.

SO 01 CHODNÍK A PRIECHOD PRE CHODCOV PRI ZVONICCI

SITUÁCIA – NAVRHOVANÉ RIEŠENIE