



## Oznámenie verejnou vyhláškou

Spoločnosť Východoslovenská distribučná a.s. Mlynská 31, Košice pripravuje realizáciu nižšie uvedenej stavby, ktorej obsahom je úprava vedenia elektrickej distribučnej siete bez zmeny trasy vedenia, podľa priloženej grafickej situácie. Práce sa budú realizovať v katastrálnom území: **Baškovce, Ohradzany, Slovenská Volová, Karná**

**názov stavby: " V-224 Karná-Baškovce-úprava VN"**


Predpokladaný termín realizácie stavby je rok 2024 .

Východoslovenská distribučná a.s. týmto oznamuje vlastníkom a užívateľom uvedených nehnuteľností vstup na nehnuteľnosti, ktoré majú byť predmetnou stavbou dotknuté. Ak vznikne vlastníkovi nehnuteľnosti v dôsledku realizácie stavby majetková ujma, má nárok na náhradu škody.

Toto oznámenie bude vyvesené na úradnej tabuli obce/mesta 30 dní od dátumu jeho vyvesenia.

V prípade potreby ďalších informácií k stavbe môžete kontaktovať Odbor Projekty mail: vsd\_projekty@vsdas.sk

V Košiciach, dňa 30.04.2024

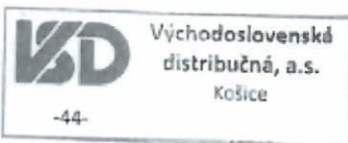

*Hajduk*




Ing. Martin Hajduk  
vedúci odboru Projekty

vyvesené dňa/pečiatka obce ..... *02.05.2024*

Právne informácie: Toto oznámenie je splnením oznamovacej povinnosti prevádzkovateľa distribučnej sústavy podľa ust. § 11 ods. 2 zák. č. 251/2012 Z.z. o energetike a o zmene niektorých zákonov. Realizácia stavby podľa tohto oznámenia je výkonom oprávnení prevádzkovateľa distribučnej sústavy podľa ust. § 11 ods. 1 zák. č. 251/2012 Z.z. o energetike a o zmene niektorých zákonov. V prípade neumožnenia vstupu na nehnuteľnosť podľa tohto oznámenia, berie vlastník (užívateľ) nehnuteľnosti na vedomie právne dôsledky z toho plynúce.

### Kontakty

Adresa pre písomný kontakt: Východoslovenská distribučná, a.s., odbor Projekty, Mlynská 31, 042 91 Košice, Slovenská republika

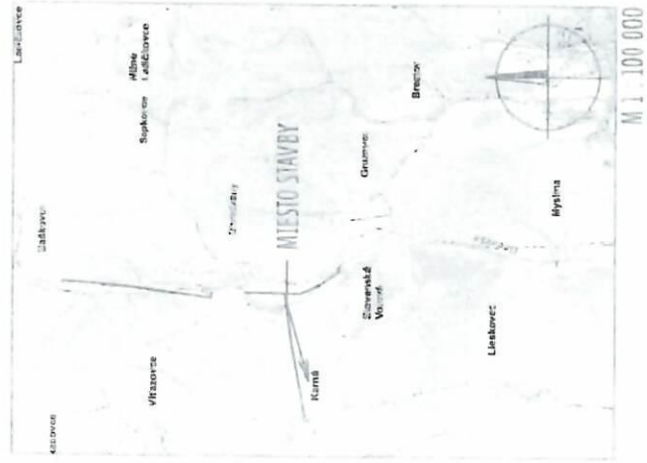

Mapové podklady : Informačný systém katastra nehnuteľností  
 © Úrad geodézie, kartografie a katastra Slovenskej republiky





<b>VP</b>	
PROJEKT	IP-12351
Č. J. V.	04/2024
Č. V. A. 4	2x A4
Č. V. A. 1	1:25 000
Ing. Zoran Kostič Ing. Zoran Kostič Ing. Zoran Kostič Ing. Martin Hojčuk Východoslovenská distribučná a.s. k.ú. Kárná, Ohradzany, Slovenska Voľova <b>V224 Kárná - Baškovce SOK</b>	



Legenda:

- uprava vedenia VVN v pôvodnej trase bez výmeny podperných bodov
- uprava vedenia VN v pôvodnej trase bez výmeny podperných bodov
- uprava vedenia VN v pôvodnej trase s výmenou podperných bodov
- existujúce vedenie





Legenda:

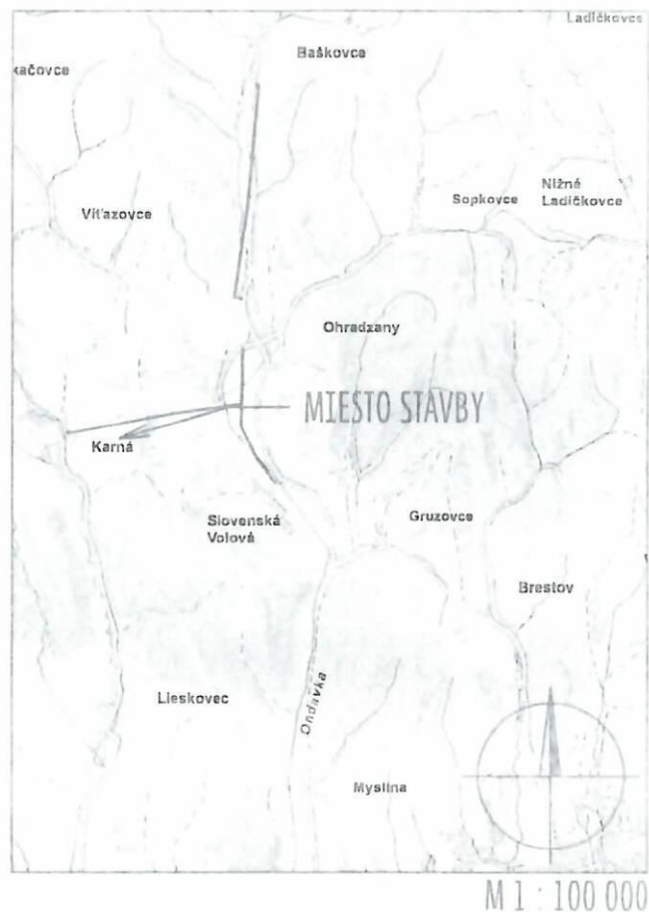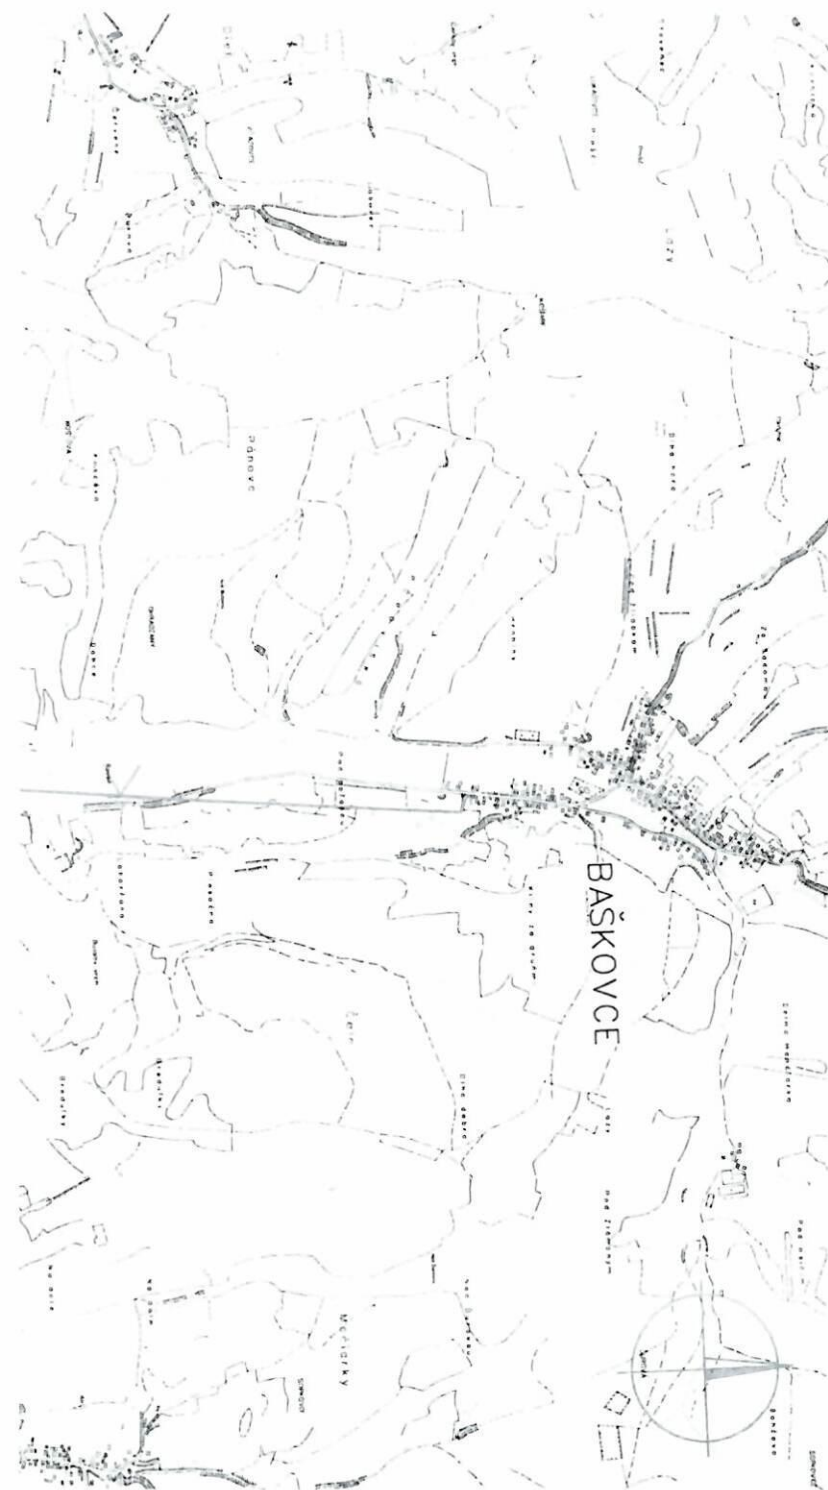-  - úprava vedenia VVN v pôvodnej trase bez výmeny podperných bodov
-  - úprava vedenia VN v pôvodnej trase bez výmeny podperných bodov
-  - úprava vedenia VN v pôvodnej trase s výmenou podperných bodov
-  - jestvujúce vedenie



Mapové podklady : Informačný systém katastra nehnuteľností  
 © Úrad geodézie, kartografie a katastra Slovenskej republiky

Projektant	Ing. Zoran Kostič		
Výkresník	Ing. Zoran Kostič		
Projektant	Ing. Zoran Kostič		
Projektant	Ing. Martin Hajduk		
Projektant	Východoslovenská distribučná a.s.		
Projektant	k.ú. Karná, Ohradzany, Slovenská Volová		
Projektant	V224- Karná - Baškovce - SOK		PROJEKT IP-12351 04/2024 2xA4 1: 25 000
Projektant	Celková situácia		1