

V1 OBEČNÝ ÚRAD A KULTÚRNO-SPOLOČENSKÁ SÁLA
V2 MATERSKÁ ŠKOLA
V3 OBEČNÝ AMFITEÁTER
V4 DOM SMŮTKU
V5 CINTORÍN - ÚPRAVA A NAVRHOVANÉ ZVÄSČENIE
V6 HÄSÄSKÄ ZBRÖJNICA - NAVRHOVÄNÄ
V7 ŠPORTOVÝ AREÄL S FUTBÄLOVÝM HRÄSKOM - ÚPRAVY A NAVRHOVANÉ ZVÄSČENIE
V8 BUDÖVA ZÄZEMÄ V ŠPORTOVOM AREÄLE - NAVRHOVÄNÄ
V9 HRÄSKÄ V ŠPORTOVOM AREÄLE - NAVRHOVÄNÄ
V10 CESTA ILHTIEDY C.3626 "SEČOVSKÄ POLJÄNKÄ - ČÄBOV" S PÄŠMI CHODNÍKOM
V11 NAVRHOVÄNÄ CESTA ILHTIEDY "SÄČHOV Z OBČHUTVÄ 179-DÄVÄJOV IL3623-ČÄBOV IL3626"



V12 EXISTUJÚCE MIESTNE CESTY S PEŠNÍM CHODNÍKOM
V13 NAVRHOVANÉ MIESTNE CESTY S PEŠNÍM CHODNÍKOM
V14 ZASTÁVKY VEREJNEJ HROMADNEJ OSOBNEJ DOPRAVY NA CESTE III/3626
V15 VEREJNÉ SPEVNENÉ PEŠIE PLOCHY A CHODNÍKY
V16 EXISTUJÚCE VEREJNÉ PARKOVISKÁ
V17 PARKOVISKO PRI CINTORÍNE - ÚPRAVY A NAVRHOVANÉ ZVÄČŠENIE
V18 PARKOVISKO PRI ŠPORTOVOM AREÁLE - NAVRHOVANÉ
V19a VODNÝ ZDROJ "POPOVA STUJNA" PRE OBEČ CADOV
V19b,V19c VODNÉ ZDROJE PRE OBEČ STAVICE
V20 VODDIEM CADOV - NAVRHOVANÉ ZVÄČŠENIE AKUMULÁCIE
V21 EXISTUJÚCE VODOVODNÉ ROZVODY, OBJEKTY A ZARIADENIA
V22 NAVRHOVANÉ VODOVODNÉ ROZVODY, OBJEKTY A ZARIADENIA
V23 KANALIZÁCIE ROZVODY, OBJEKTY A ZARIADENIA /V SÚLADE SO STAV. POVOLENÍM/
V24 NAVRHOVANÉ KANALIZÁCIE ROZVODY, OBJEKTY A ZARIADENIA
V25 ELEKTRICKÉ VZDÚŠNE VN 22kV VEDENIE Č.257
V26a,V26b PRELOŽKA ELEKTRICKÉHO VZDÚŠNEHO VN 22kV VEDENIA KABLOM V ZEMLI - NAVRHOVANÉ
V27 TR3 S VEDENÍM - NAVRHL. PRESTAVBA NA KOSKOVU
V28 PRELOŽKA TRAFOSTANICE TR2 S PRÍPOJ. VN VEDENÍM - NARH. PRESTAVBA NA KOSKOVU
V29 PRELOŽKA TRAFOSTANICE TR3 S PRÍPOJ. VN VEDENÍM - NARH. PRESTAVBA NA KOSKOVU
V30 EXISTUJÚCE ELEKTRICKÉ NN ROZVODY, OBJEKTY A ZARIADENIA
V31 NAVRHOVANÉ ELEKTRICKÉ NN ROZVODY, OBJEKTY A ZARIADENIA
V32 EXISTUJÚCE PLYNOVODNÉ NTL A STL ROZVODY, OBJEKTY A ZARIADENIA
V33 NAVRHOVANÉ PLYNOVODNÉ NTL A STL ROZVODY, OBJEKTY A ZARIADENIA
V34 EXISTUJÚCE TELEKOMUNIKAČNÉ ROZVODY, OBJEKTY A ZARIADENIA
V35 NAVRHOVANÉ TELEKOMUNIKAČNÉ ROZVODY, OBJEKTY A ZARIADENIA
V36 EXISTUJÚCE PLOCHY VEREJNEJ ZELENÉ
V37a PARKOVO UPRÁVENÁ ZELEN' V ODDYCHOVEJ ZÓNE JUH - NAVRHOVANÁ
V37b DOPLNKOVÉ OBJEKTY V ODDYCHOVEJ ZÓNE JUH - NAVRHOVANÉ
V38a PARKOVO UPRÁVENÁ ZELEN' V ODDYCHOVEJ ZÓNE SEVER - NAVRHOVANÁ
V38b DOPLNKOVÉ OBJEKTY V ODDYCHOVEJ ZÓNE SEVER - NAVRHOVANÉ
V39 OBEČNE KOMPOSTOVIE - NAVRHOVANÉ
V40 PROTIPŔOVDNOVÉ ÚPRAVY VODNÝCH TOKOV A ICH PRÍTOKOV
V41 ÚPRAVY ODDYCHOVÝCH KANÁLOV A RIGOLOV
V42 PŘEMÄSTENIA NA VODNÝCH TOKOCH - ODDYCHOVÝCH KANÁLOCH A RIGOLOCH
V43 HYDROMELIORÁCIE OBJEKTY A ZARIADENIA
V44 EKOSYSTÉMOVÉ ÚPRAVY A OPÄTRENIA

- 1 OBEČNÝ ÚRAD, KULTÚRNO-SPOLOČENSKÁ SÁLA
- 2 MATERSKÁ SKOLA
- 3 OBEČNÝ AMFITEÁTER
- 4 GRÉCKO-KATOLICKÝ KOSTOL
- 5 DOM SMÚTKU
- 6 CINTORÍN
- 7 GRÉCKO-KATOLICKÝ FARSKÝ ÚRAD
- 8 ŠPORTOVÝ AREÁL - FUTBALOVÉ HRISKO
- 9 MULTIFUNKČNÉ ŠPORTOVÉ HRISKO
- 10 POTRAVINY COOP JEDNOTA, POHOŠTINSTVO
- 11 HOSPODÁRSKY DVOR DP
- 12 VODOJEM
- 13 VYSIELAČ MOBIELNEJ TELEFÓNNEJ SIETE
- 14 HAIŠČICA ZBRŮJNICA NAVRHOVANÁ

SCHÉMA ZÁVÄZNEJ ČASTI RIEŠENIA A VPS

BYVANIE V BYTOVÝCH DOMOCH:
A1 STEŽKY RD VÝCHOD
BYVANIE V RODINNÝCH DOMOCH:
B1 DOPLNENIE EXISTUJÚCEJ ZÁSTAVBY RD
B2 STEŽKY RD JUHOVÝCHOD
B3 ZÁHRADY SEVEROVÝCHOD
B4 ZÁHRADY SEVER
B5 ZÁHRADY SEVEROZÁPAD
B6 STADLOVO JUHOVÝCHOD
B7 ÚVRATE SEVER
BČIANSKA VYBAVENOSŤ:
C1 HASIČSKÁ ZBROJNICA
C2 ZVÁČŠENIE CINTORÍNA

D1 ZVÄČŠENIE A ÚPRAVY ŠPORTOVÉHO AREÁLU
REKREACIA:
E1 REKREAČNÁ ZÓNA SEVER
VÝROBA:
F1 VÝROBNÁ ZÓNA JUH
DOPRAVA:
G1 PARKOVISKO PRI CINTORÍNE
G2 PARKOVISKO PRI ŠPORTOVOM AREÁLI
VEREJNÁ ZELEN:
H1 ODDYCHOVÁ ZÓNA JUH
H2 ODDYCHOVÁ ZÓNA SEVER

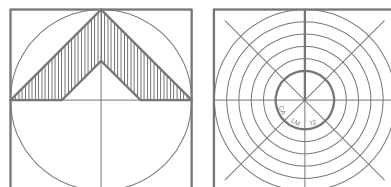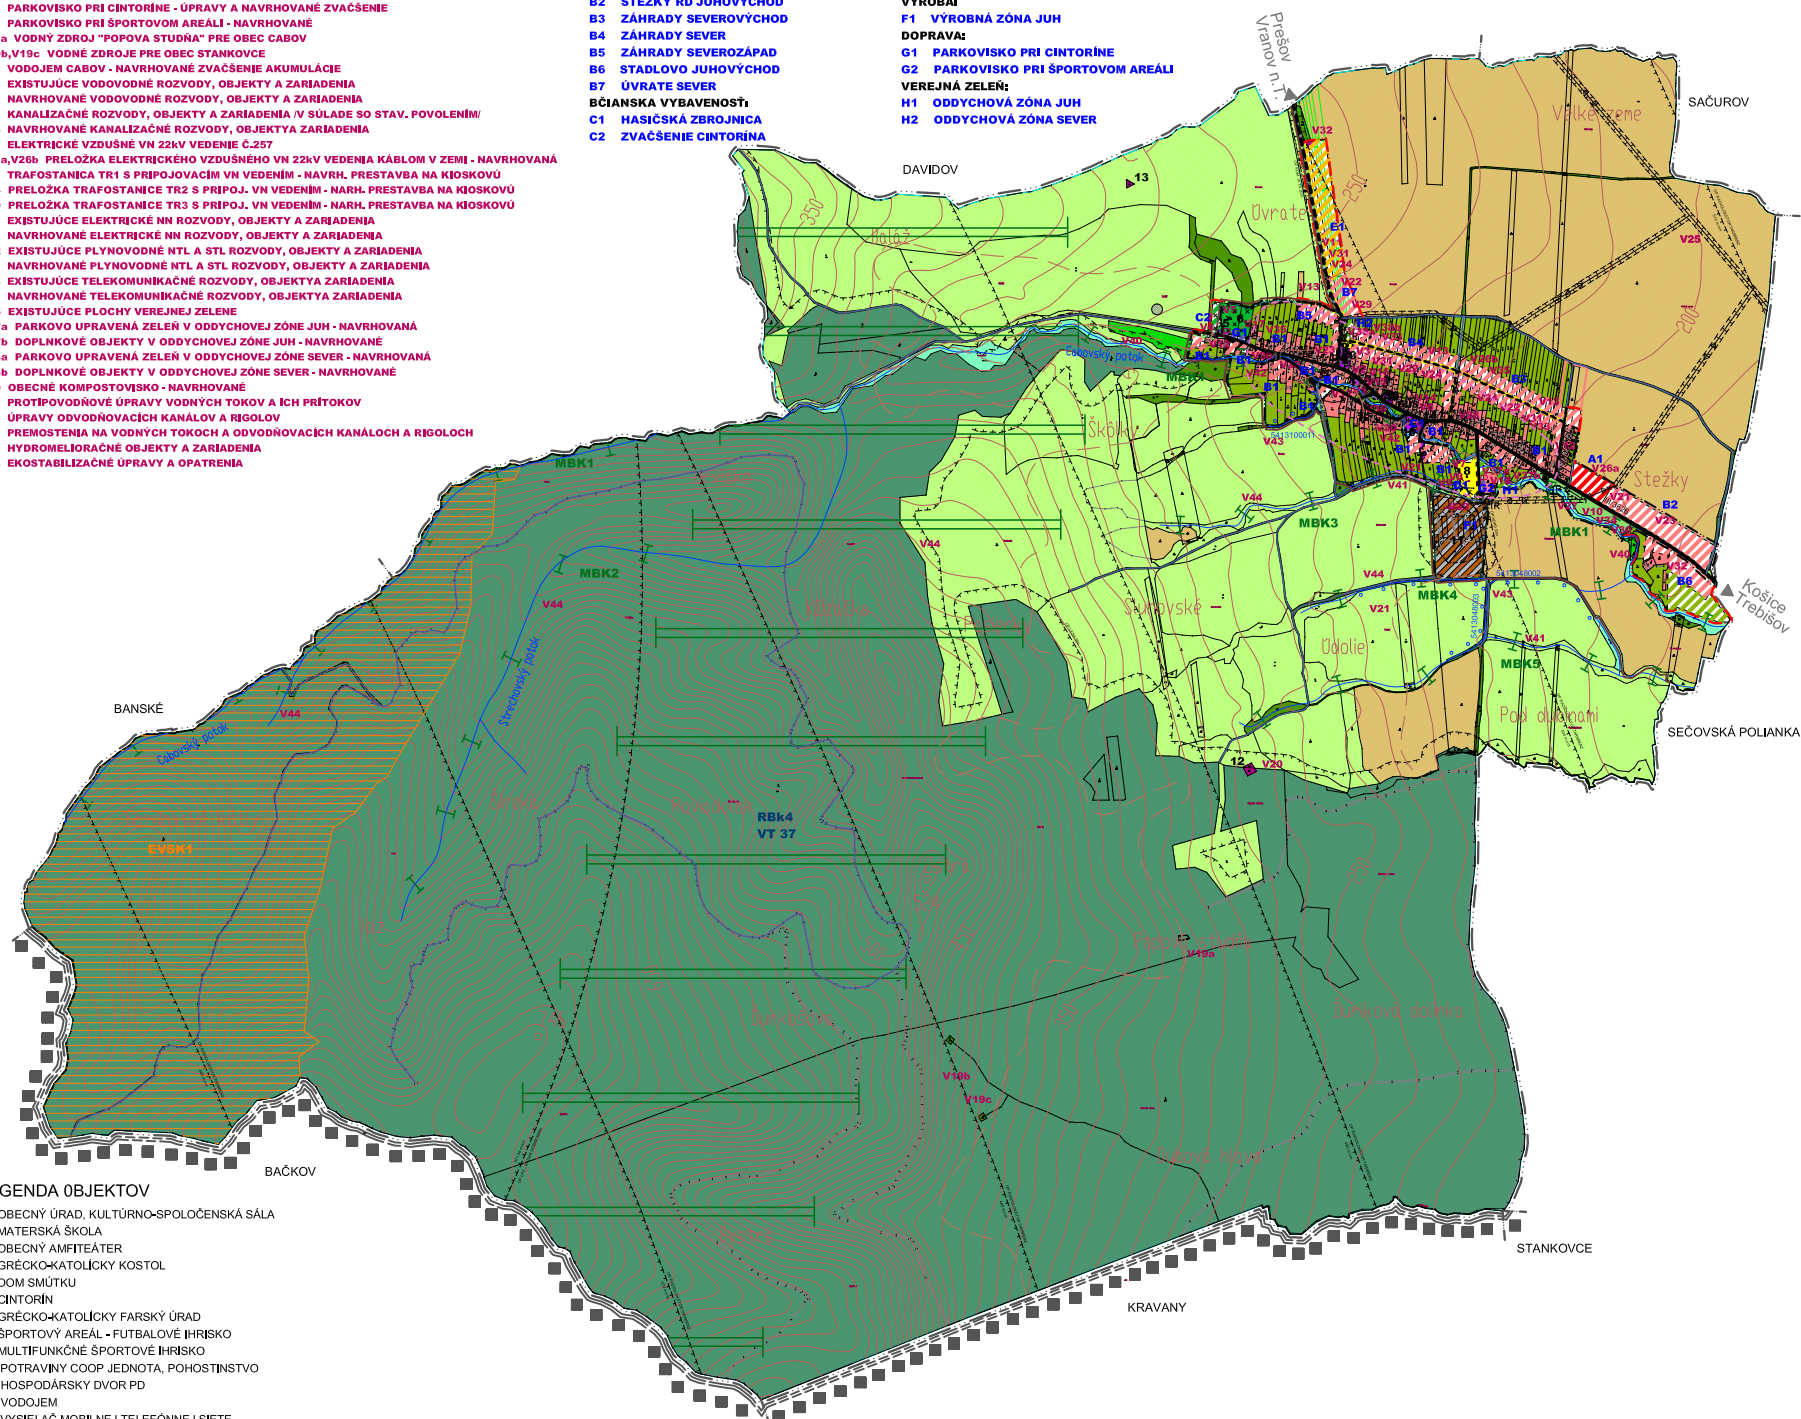

STAV	NÁVRH	VÝHLAD	
			HRANICA KATASTRÁLNEHO ÚZEMIA A SÚČASNE RIEŠENÉHO ÚZEMIA
			HRANICA ZASTAVANÉHO ÚZEMIA OBCE K 1.1.1990
			HRANICA OKRESU
			HRANICA PREŠOVSKÉHO SAMOSPRÁVNÉHO KRAJA
			HRANICA OCHRANNÝCH PÁSIEM VŠETKÝCH DRUHOV
			HRANICA SKCHVÝ 025 SLANSKÉ VRCHY
			Ekologický významný segment krajiny
			MIESTNE BIODORIDORY
			REGIONÁLNE BIODORIDORY
			RADONOVÉ RIZIKO NÍZKE
			ZOSUVY BODOVÉ POTENCIÁLNE
			ZAREGISTROVANÉ ZOSUVY POTENCIÁLNE
			HISTORICKÉ JADRO OBCE - ARCHEOLOGICKÁ LOKALITA
			PLOCHY RODINNÝCH DOMOV
			PLOCHY BYTOVÝCH DOMOV
			PLOCHY OBČANSKEJ VYBAVENOSTI A SOCIÁLNEJ INFRAŠTRUKTÚRY
			FUNKČNÉ ZMIEŠANÉ PLOCHY - BÝVANIE V RD A VYBAVENOSŤ
			FUNKČNÉ ZMIEŠANÉ PLOCHY - POĽNOHOSP. A PRIEM. VÝROBY
			PLOCHY ŠPORTU
			PLOCHY REKREAČIE A CESTOVNÉHO RUCHU
			PLOCHY ZARIADENÍ TECHNICKÉJ A KOMUNÁLNEJ VYBAVENOSTI
			PLOCHY DOPRAVNÝCH ZARIADENÍ
			PLOCHY CINTORÍNA
			PLOCHY VEREJNEJ ZELENE PARKOVO UPRÁVENEJ
			PLOCHY SPRIEVODNEJ ZELENE
			PLOCHY NELESNEJ DREVINEJ A KROVINOVEJ ZELENE
			PLOCHY LESOV
			PLOCHY LŮK A PASIEŇKOV
			PLOCHY ORNEJ PÔDY
			PLOCHY OBYTNÉJ ZELENE PRI RODINNÝCH DOMOCH
			PLOCHY SADOV A ZÁHRAD
			VODNÉ PLOCHY A TOKY
			ODVODŇOVACÍ KANÁL OTVORENÝ A KRYTÝ
			CESTY III. TRIEDY
			MIESTNE CESTY SPEVNENÉ
			MIESTNE ÚČELOVE ČIASTOČNE SPEVNENÉ A NESPEV. CESTY
			PEŠIE PLOCHY A KOMUNIKÁCIE (Mf. výkres č.3 a č.7)
			VEREJNÉ PARKOVANIE
			VZDUŠNÉ VEDENIE ELEKTRICKEJ ENERGIE (22 kV)
			VZDUŠNÉ VEDENIE EL. ENERGIE (22 kV) NA DEMONTÁŽ
			TRAFOSTANICA
			TRAFOSTANICA URČENÁ NA DEMONTÁŽ
			PREMOSTENIA
			AUTOBUSOVÁ ZASTÁVKA
			PRIESTOROVÁ DOMINANTA
			VODOJEM

ÚZEMNÝ PLÁN OBCE - NÁVRH

M 1:25 000

Riešiteľ: Ing. arch. Jozef Bednár, Ing. arch. Jozef Los-Chovanec
január 2025 č.vy