

## LEGENDA

### STAV ZÁMER

	HRANICA KATASTRA (= HRANICA RIEŠENÉHO ÚZEMIA)
	HRANICA ZASTAVANÉHO ÚZEMIA OBCE K 1.1.1991
	OCHRANNÉ PÁSMO
	BEZPEČNOSTNÉ PÁSMO

### FUNKČNÉ VYUŽITIE ÚZEMIA :

	PLOCHY IBV
	PLOCHY HBV
	PLOCHY OBČIANSKEJ VYBAVENOSTI
	ZACHOVANÁ HISTORICKÁ ŠTRUKTÚRA ZÁSTAVBY
	REKREÁCIA A CESTOVNÝ RUCH
	INDIVIDUÁLNA CHATOVÁ REKREÁCIA
	PLOCHY ŠPORTU
	POLNOHOSPODÁRSKA VÝROBA
	VÝROBA A SKLADY
	TECHNICKÉ ZARIADENIA
	CINTORÍN
	DOMINANTA
	ORNÁ PÓDA
	LŪKY A PASIENKY
	ZÁHRADY
	HOSPODÁRSKA ZELEŇ V INTRAVILÁNE
	VEREJNÁ ZELEŇ
	LÍNIOVÁ/IZOLAČNÁ ZELEŇ
	SPRIEVODNÁ ZELEŇ TOKOV/OSTATNÁ ZELEŇ
	VYSOKÁ A STREDNÁ ZELEŇ NA LESNÝCH POZEMKOCH
	NEPLODNÁ PÓDA S PRVKAMI VYSOKEJ A STREDNEJ ZELENE
	NEPLODNÁ PÓDA
	VODNÉ PLOCHY
	OSTATNÉ PLOCHY


### LÍNIOVÉ JAVY A PRVKY DOPRAVY A TECHNICKEJ

#### INFRAŠTRUKTÚRY :

	CESTA III. tr. (OP 20m mimo hraníc zast. územia)
	VTL PLYNOVOD DN 500, PN 6,3 MPa (OP 8m)
	VTL PLYNOVOD DN 500, PN 6,3 MPa

### VYBAVENOSŤ OBCE :

- 1 OBECNÝ ÚRAD, KULTÚRNY DOM, POŠTA
- 2 MATERSKÁ ŠKOLA
- 3 KOSTOL rímsko-katolícky
- 4 KOSTOL evanjelický
- 5 FARSKÝ ÚRAD evanjelický
- 6 POŽIARNA ZBRONJICA
- 7 FUTBALOVÉ IHRISKO
- 8 OBCHOD
- 9 SALÁŠ - predaj z dvora
- 10 AGRIA a.s. - administratívna budova
- 11 AUTOSERVIS
- 12 BÝVALÁ PEKÁREŇ
- 13 UBYTOVANIE
- 14 KOMPOSTÁREŇ

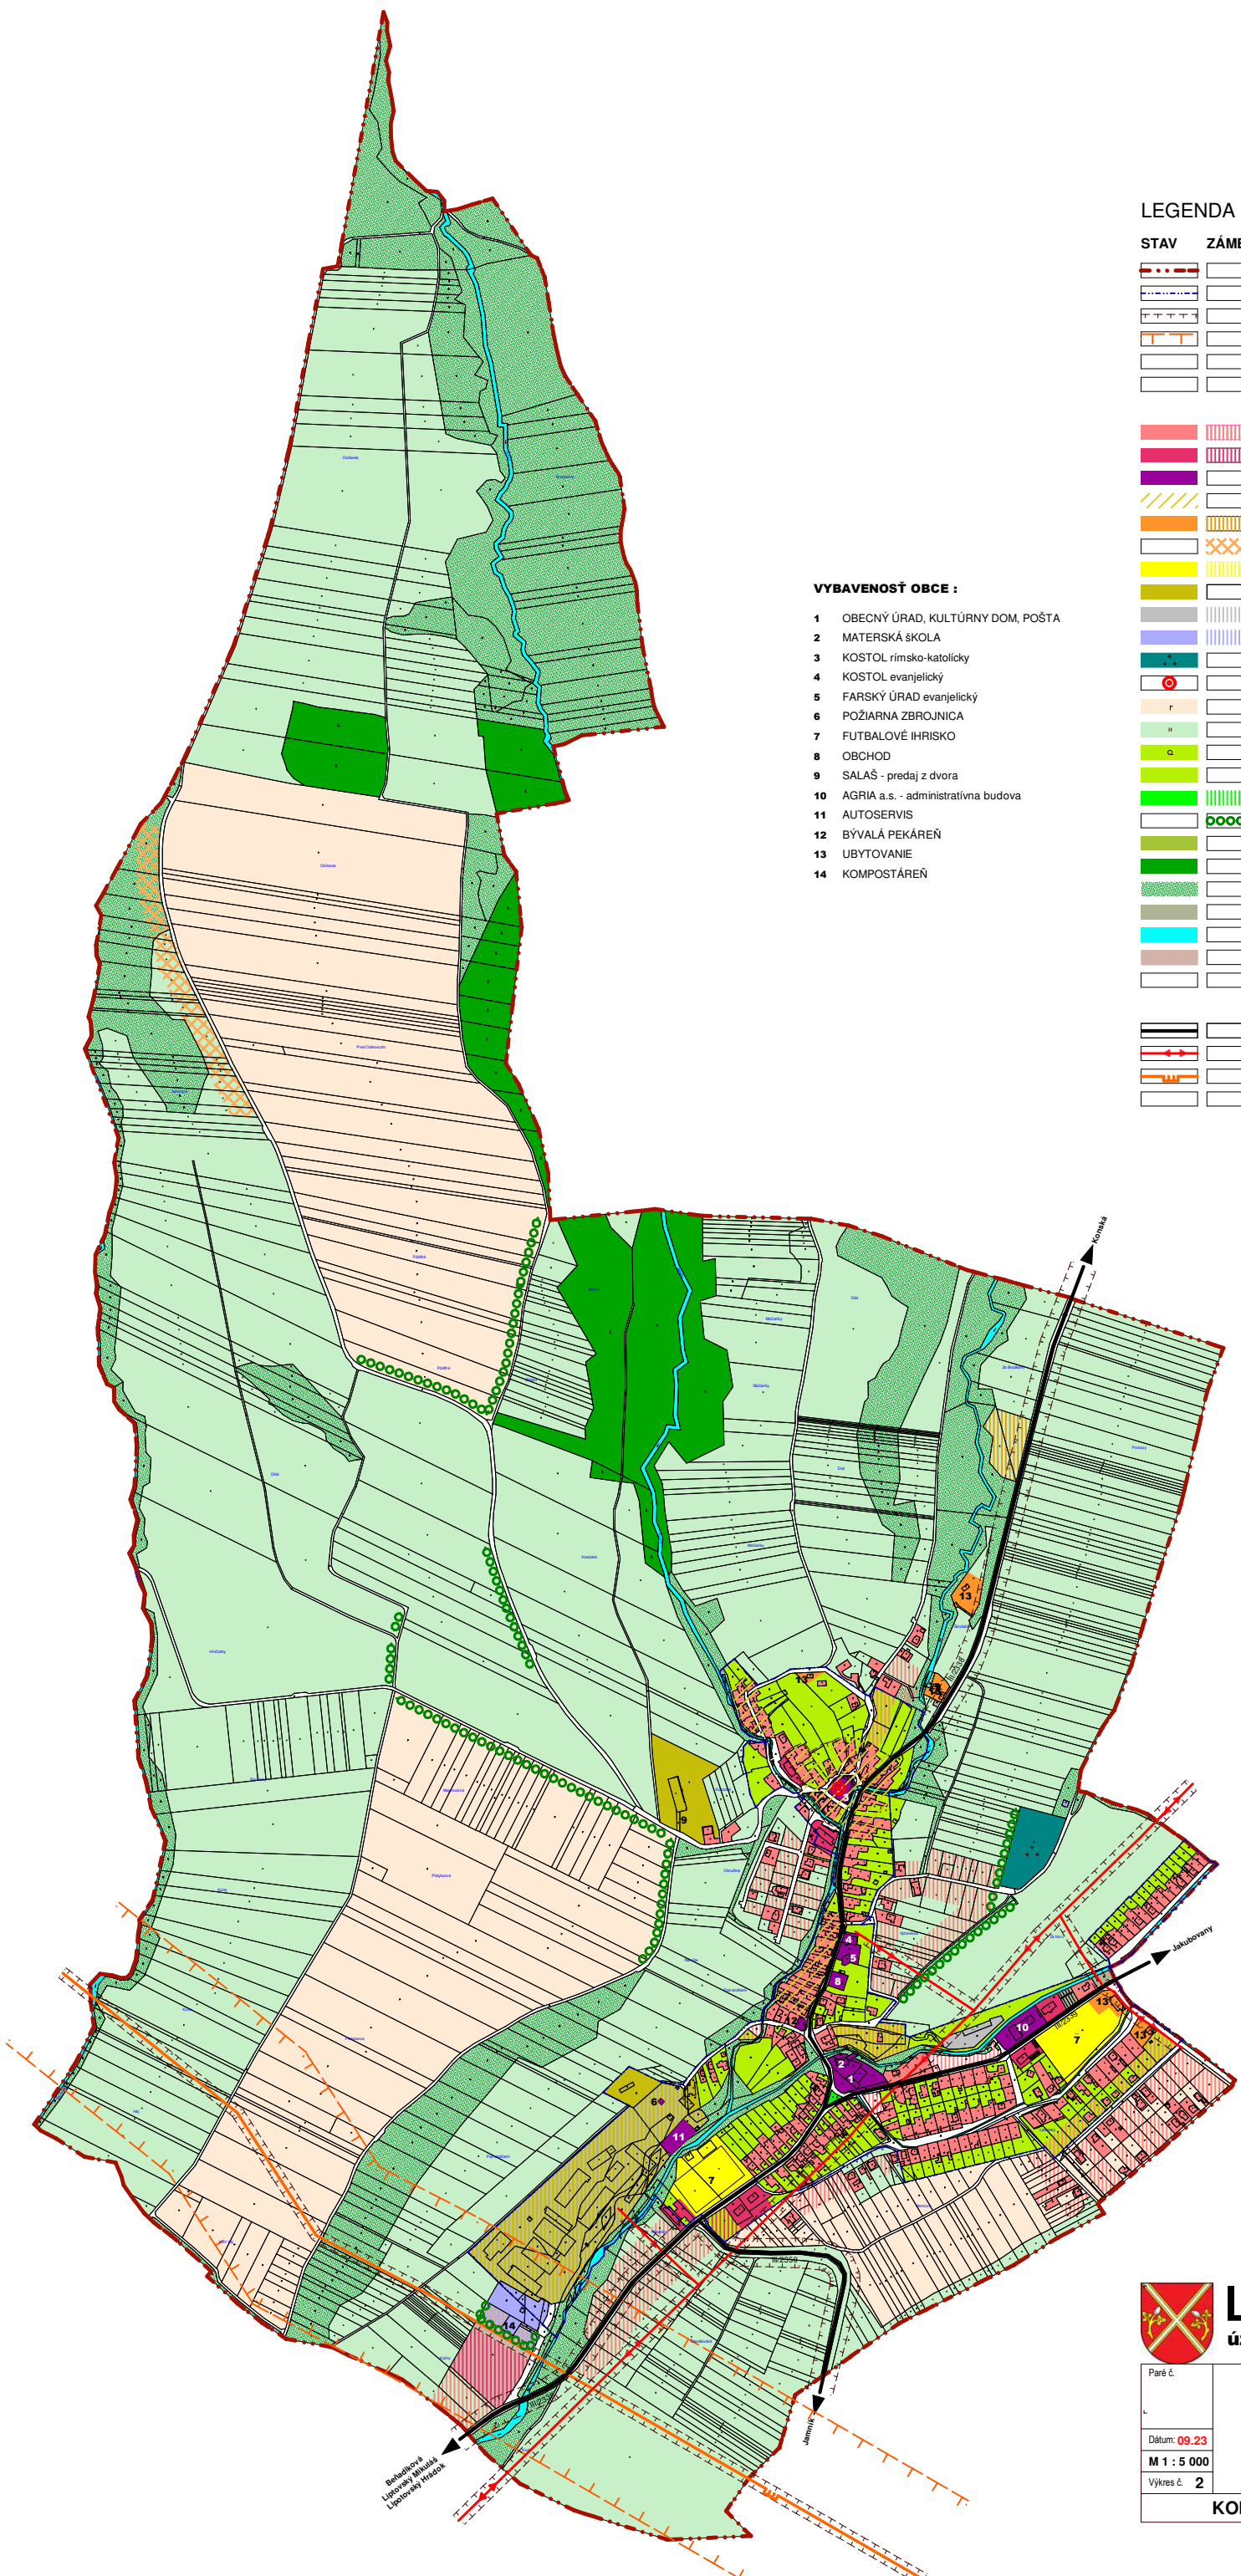

## LIPTOVSKÝ ONDREJ

územný plán obce - prieskumy a rozbor

Paré č.	Objednávateľ: Obec Liptovský Ondrej
Dátum: 09.23	 Zhotoviteľ: Atelier C, Liptovský Hrádok Hlavný riešiteľ: Ing. arch. Vlasta Čukorová
M 1 : 5 000	
Výkres č. 2	
<b>KOMPLEXNÝ URBANISTICKÝ ROZBOR</b>	