

VEREJNOPROSPEŠNÉ STAVBY:

- 3 - OZNAČENIE VEREJNOPROSPEŠNÝCH STAVIEB
- 1 - TRAFOSTANICE
- 2 - VŠETKY LÍNOVÉ STAVBY a ZARIADENIA TECHNICKEJ INFRAŠTRUKTÚRY
- 3 - PEŠIE KOMUNIKÁCIE A PRIESTRANSTVÁ
- 4 - CESTNÉ KOMUNIKÁCIE
- 5 - VEREJNÉ PARKOVISKÁ A Odstavné PLOCHY
- 6 - STAVBY ŠPORTOVÝCH ZARIADENÍ A IHRÍSK NEKOMERČNÉHO CHARAKTERU
- 7 - STAVBY VEREJNEJ PARKOVEJ ZELENÉ

POZNÁMKA:
Z dôvodu prehľadnosti a čitateľnosti komplexného výkresu je umiestnenie niektorých verejnoprospešných stavieb TI línových graficky vyjadrené len príslušným číslom VPS. Tieto línové stavby sú graficky znázornené vo výkrese č. 4a, 4b - Verejné technické vybavenie.

PRIESTOROVÉ REGULATÍVY - zastavaná časť :

- HRANICE priestorovo homogénnych jednotiek urbanizovaných plôch zachovalá HISTORICKÁ ŠTRUKTÚRA ZÁSTAVBY


- C - ŤAŽISKOVÁ PLOCHA
- IB - INDIVIDUÁLNA BYTOVÁ VÝSTAVBA
- HB - HROMADNÁ BYTOVÁ VÝSTAVBA
- OV - OBČIANSKA VYBAVENOSŤ
- CR - REKREÁCIA A CESTOVNÝ RUCH
- ICHR - INDIVIDUÁLNA CHATOVÁ REKREÁCIA
- SP - ŠPORT
- CN - CINTORÍN
- ZV - VEREJNÁ ZELEŇ
- ZH - HOSPODÁRSKA ZELEŇ V INTRAVILÁNE
- OZ - OCHRANNÁ ZELEŇ
- VS - SKLADY A VÝROBA
- VP - POLNOHOSPODÁRSKA VÝROBA
- TV - TECHNICKÁ VYBAVENOSŤ

PRIESTOROVÉ REGULATÍVY - krajina :


- OP_02 - OZNAČENIE REGULATÍVOV V KRAJINE

LEGENDA

STAV	NÁVRH
	HRANICA KATASTRA (= HRANICA RIEŠENÉHO ÚZEMIA)
	HRANICA ZASTAVANÉHO ÚZEMIA OBCE K 1.1.1991
	OCHRANNÉ PÁSMO
	BEZPEČNOSTNÉ PÁSMO
	FUNKČNÉ VYUŽITIE ÚZEMIA :
	PLOCHY IBV
	PLOCHY HBV
	PLOCHY OBČIANSKEJ VYBAVENOSTI
	REKREÁCIA A CESTOVNÝ RUCH
	INDIVIDUÁLNA CHATOVÁ REKREÁCIA
	PLOCHY ŠPRTS
	POLNOHOSPODÁRSKA VÝROBA
	VÝROBA A SKLADY
	TECHNICKÉ ZARIADENIA
	CINTORÍN
	DOMINANTA
	ORNÁ PÓDA
	LÚKY A PASIENKY
	ZÁHRADY
	HOSPODÁRSKA ZELEŇ V INTRAVILÁNE
	VEREJNÁ ZELEŇ
	LÍNOVÁ/IZOLAČNÁ ZELEŇ
	SPRIEVODNÁ ZELEŇ TOKOVOSTATNÁ ZELEŇ
	VYSOKÁ A STREDNÁ ZELEŇ NA LESNÝCH POZEMKOCH
	NEPLODNÁ PÓDA S PRVKAMI VYSOKEJ A STREDNEJ ZELENÉ
	NEPLODNÁ PÓDA
	VODNÉ PLOCHY
	OSTATNÉ PLOCHY
	LÍNOVÉ JAVY A PRVKY DOPRAVY A TECHNICKEJ INFRAŠTRUKTÚRY :
	CESTA III. tr. (OP 20m mimo hraníc zast. územia)
	MIESTNE KOMUNIKÁCIE - C2, C3
	ÚČELOVÉ KOMUNIKÁCIE
	VÝZNAMNÉ PEŠIE KOMUNIKÁCIE
	ČISTIAREŇ ODPADOVÝCH VÔD
	VTL PLYNOVOD DN 500, PN 6,3 MPa (OP 8m)
	DIGITÁLNA TELEFÓNNA ÚSTREDŇA
	STANICA MOBILNEJ RÁDIOTELEFÓNNEJ SIETE
	UPRAVENÁ SKLÁDKA ODPADU

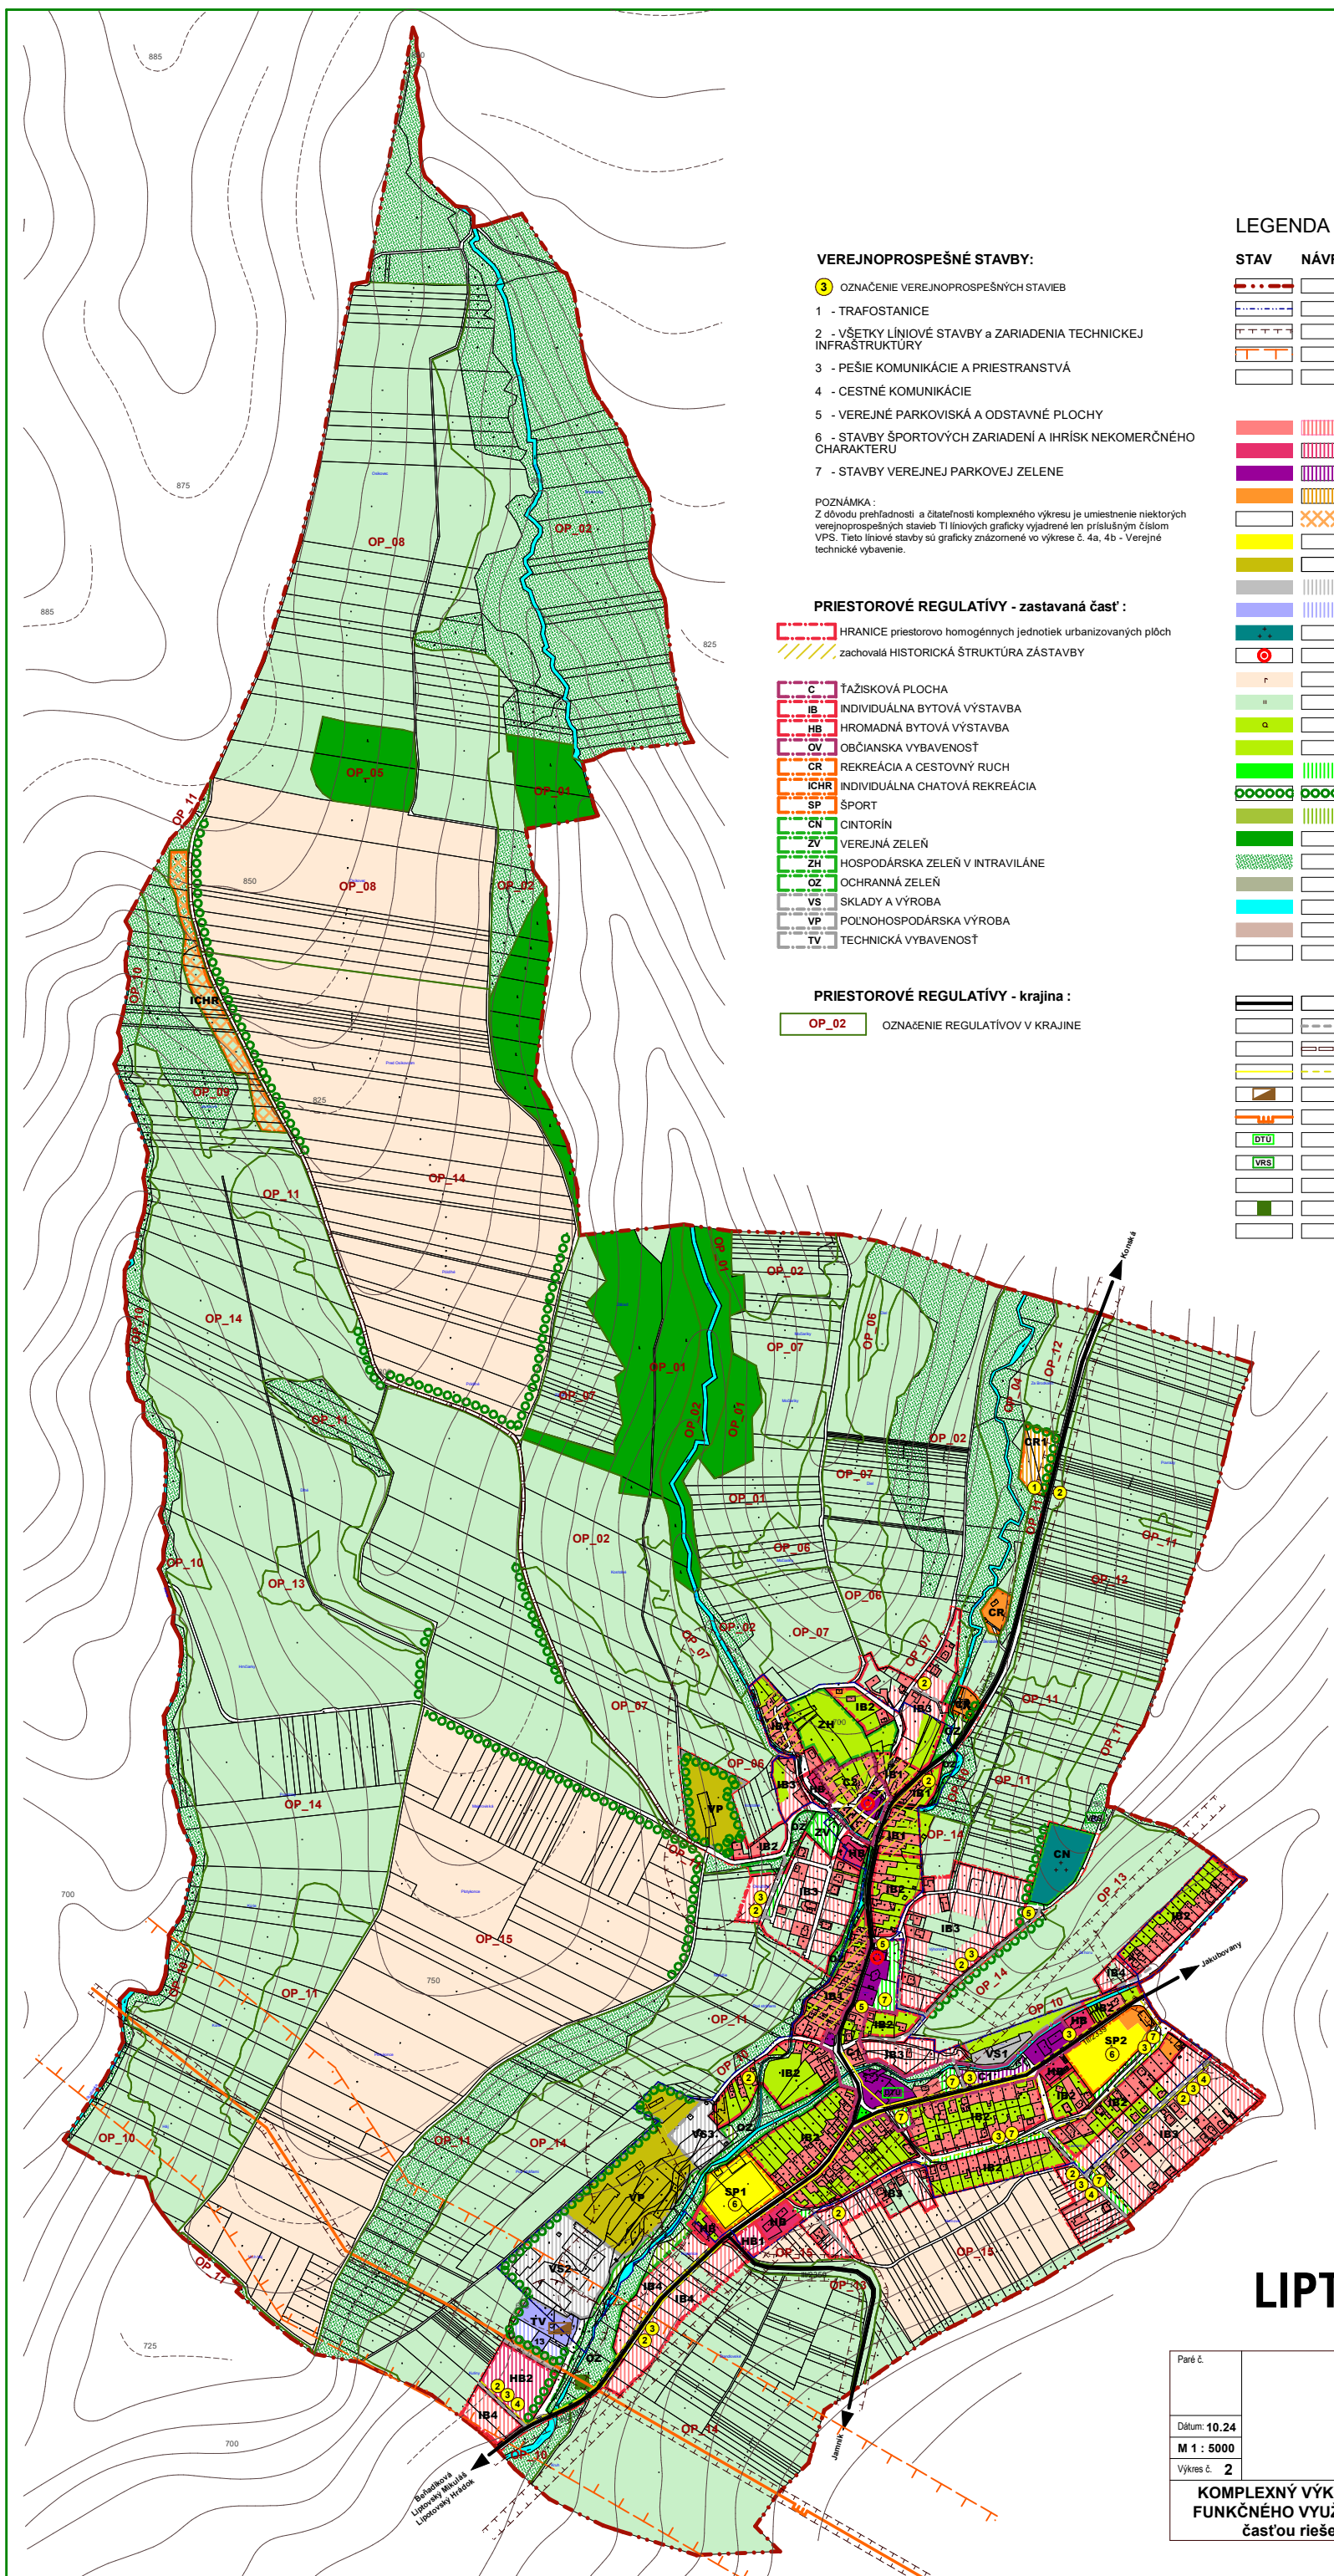

LIPTOVSKÝ ONDREJ
územný plán obce - návrh

Paré č.	Objednávateľ: Obec Liptovský Ondrej
Dátum: 10.24	 Zhotoviteľ: Atelier C, Liptovský Hrádok Hlavný riešiteľ: Ing. arch. Vlasta Čukorová Zodpov. riešiteľ: Ing. arch. V. Čukorová, Ing. Peter Gažík
M 1 : 5000	
Výkres č. 2	
KOMPLEXNÝ VÝKRES PRIESTOROVÉHO USPORIADANIA A FUNKČNÉHO VYUŽÍVANIA ÚZEMIA s vyznačenou záväznou časťou riešenia a verejnoprospešnými stavbami	