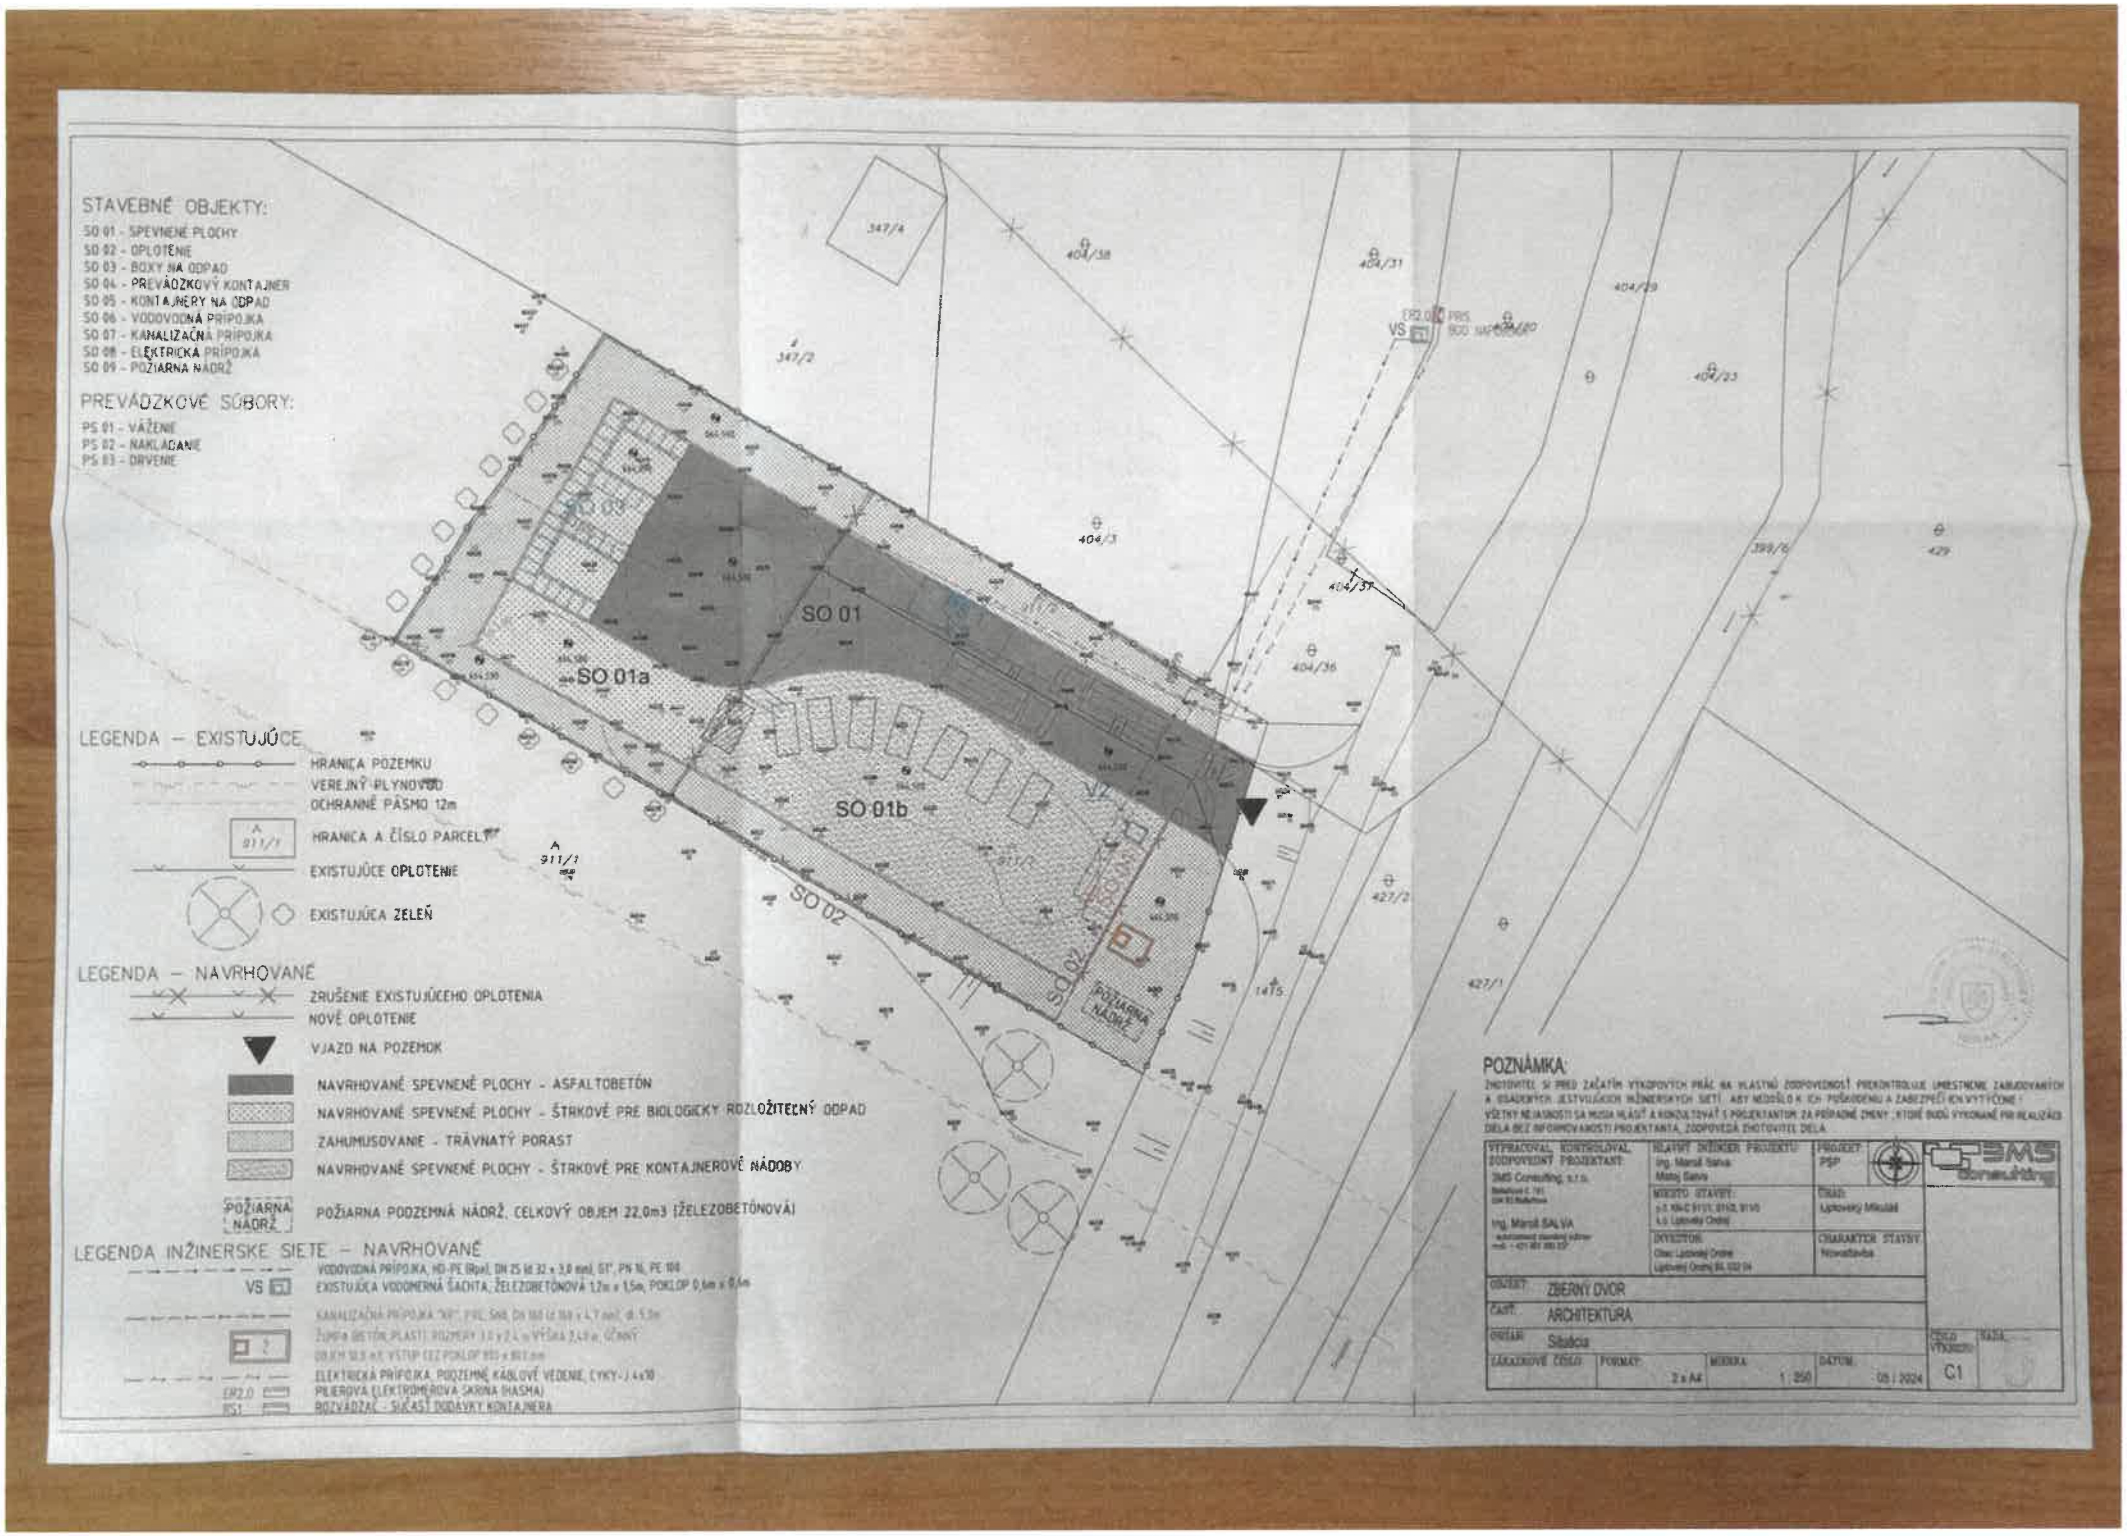
STAVEBNÉ OBJEKTY:
SO 01 - SPEVNENÉ PLOCHY
SO 02 - OPLOTENIE
SO 03 - BOXY NA ODPAD
SO 04 - PREVÁDZKOVÝ KONTAJNER
SO 05 - KONTAJNERY NA ODPAD
SO 06 - VODOVODNÁ PRÍPOJKA
SO 07 - KANALIZAČNÁ PRÍPOJKA
SO 08 - ELEKTRICKÁ PRÍPOJKA
SO 09 - POŽIARNA NÁDRŽ
PREVÁDZKOVÉ SÚBORY:
PS 01 - VÁŽENIE
PS 02 - NAKLADANIE
PS 03 - DRVENIE
SO 01
SO 01a
SO 01b
SO 02
SO 03
SO 09
POŽIARNA NÁDRŽ
VS
347/4
347/2
404/38
404/31
404/29
404/23
404/3
404/37
404/36
399/6
429
423/2
427/1
1475
LEGENDA – EXISTUJÚCE
HRANICA POZEMKU
VEREJNÝ PLYNOVOD
OCHRANNÉ PÁSMO 12m
HRANICA A ČÍSLO PARCELY
EXISTUJÚCE OPLOTENIE
EXISTUJÚCA ZELEŇ
LEGENDA – NAVRHOVANÉ
ZRUŠENIE EXISTUJÚCEHO OPLOTENIA
NOVÉ OPLOTENIE
VJAZD NA POZEMOK
NAVRHOVANÉ SPEVNENÉ PLOCHY - ASFALTOBETÓN
NAVRHOVANÉ SPEVNENÉ PLOCHY - ŠTRKOVÉ PRE BIOLOGICKY ROZLOŽITEĽNÝ ODPAD
ZAHUMUSOVANIE - TRÁVNATÝ PORAST
NAVRHOVANÉ SPEVNENÉ PLOCHY - ŠTRKOVÉ PRE KONTAJNEROVÉ NÁDOBY
POŽIARNA NÁDRŽ
POŽIARNA PODZEMNÁ NÁDRŽ, CELKOVÝ OBJEM 22,0m3 (ŽELEZOBETÓNOVÁ)
LEGENDA INŽINIERSKE SIETE – NAVRHOVANÉ
VODOVODNÁ PRÍPOJKA, HD-PE (Rpal), DN 25 (d 32 x 3,0 min), ST*, PN 16, PE 100
VS
EXISTUJÚCA VODOMERNÁ ŠACHTA; ŽELEZOBETÓNOVÁ 1,2m x 1,5m, POKLOP 0,6m x 0,6m
ELEKTRICKÁ PRÍPOJKA, PODZEMNÉ KÁBLOVÉ VEDENIE, CYKY-J 4x10
PILIEROVÁ ELEKTROMEROVÁ SKRINA (HASMA)
ROZVÁDZAČ - SIKASŤ DODÁVKY KONTAJNERA
POZNÁMKA:
ZHOTOVITEĽ SI PRED ZAČATÍM VÝKOPOVÝCH PRÁC NA VLASTNÚ ZODPOVEDNOSŤ PREKONTROLUJE UMIESTNENIE ZARIADENÍ A EXISTUJÚCICH INŽINIERSKYCH SIETÍ, ABY NEDOŠLO K ICH POŠKODENIU A ZABEZPEČÍ ICH VYTÝČENIE !
VŠETKY NEJASNOSTI SA MUSIA HLÁSIŤ A KONZULTOVAŤ S PROJEKTANTOM ZA PRÍPADNÉ ZMENY, KTORÉ BUDÚ VYKONANÉ PRI REALIZÁCII DIELA BEZ INFORMOVANOSTI PROJEKTANTA, ZODPOVEDÁ ZHOTOVITEĽ DIELA
VYPRACOVAL, KONTROLOVAL, ZODPOVEDNÝ PROJEKTANT:
3MS Consulting, s.r.o.
Ing. Marcel SALVA
HLAVNÝ INŽINIER PROJEKTU:
Ing. Marcel Salva
Matej Salva
PROJEKT:
PSP
3MS Consulting
MIESTO STAVBY:
k.ú. KN-C 911/1, 911/2, 911/5
k.ú. Lipt.Ondrej
ČIASŤ:
Liptovský Mikuláš
OKRESTOR:
Okres Liptovský Ondrej
Liptovský Ondrej 84, 032 04
CHARAKTER STAVBY:
Novostavba
OBJEKT: ZBERNÝ DVOR
ČASŤ: ARCHITEKTURA
OBSAH: Situácia
ČÍSLO VÝKRESU: C1
ZÁKAZKOVÉ ČÍSLO
FORMÁT: 2 x A4
MIERKA: 1 : 250
DÁTUM: 05 / 2024