

LEGENDA:

SO 01 - NAVRHOVANÝ OBJEKT

① TERASA

② KVTINÁČ

③ ODVODNENIE KVTETINÁČOV

④ KRÍŽ

⑤ SPEVNENÁ PLOCHA - ZÁMK. DLAŽBA, BETÓN

⑥ JESTVUJÚCA KOMUNIKÁCIA

⑦ VEDLAJŠÍ VSTUP

⑧ TRÁVNIK - ŠTRK

⑧ OBRUBNÍK

9-11 OSVETLENIE, 12-14 LAVIČKY

15 ZÁHON

16 JESTVUJÚCA ZAHON

LEGENDA INŽINIERSKE SIETE:

● - JESTVUJÚCA STUDNA

→ → → NAVRHOVANA VODOVODNÁ PRÍPOJKA


— < — < — NAVRHOVANA KANALIZAČNÁ PRÍPOJKA

⊕ - ŽB STLP

— > > > JESTVUJÚCA VEREJ. ELEKTR. SIET

— > > > NAVRHOVANÁ NN PRÍPOJKA

— > > > LÁPI VER. OS. P. D. M.

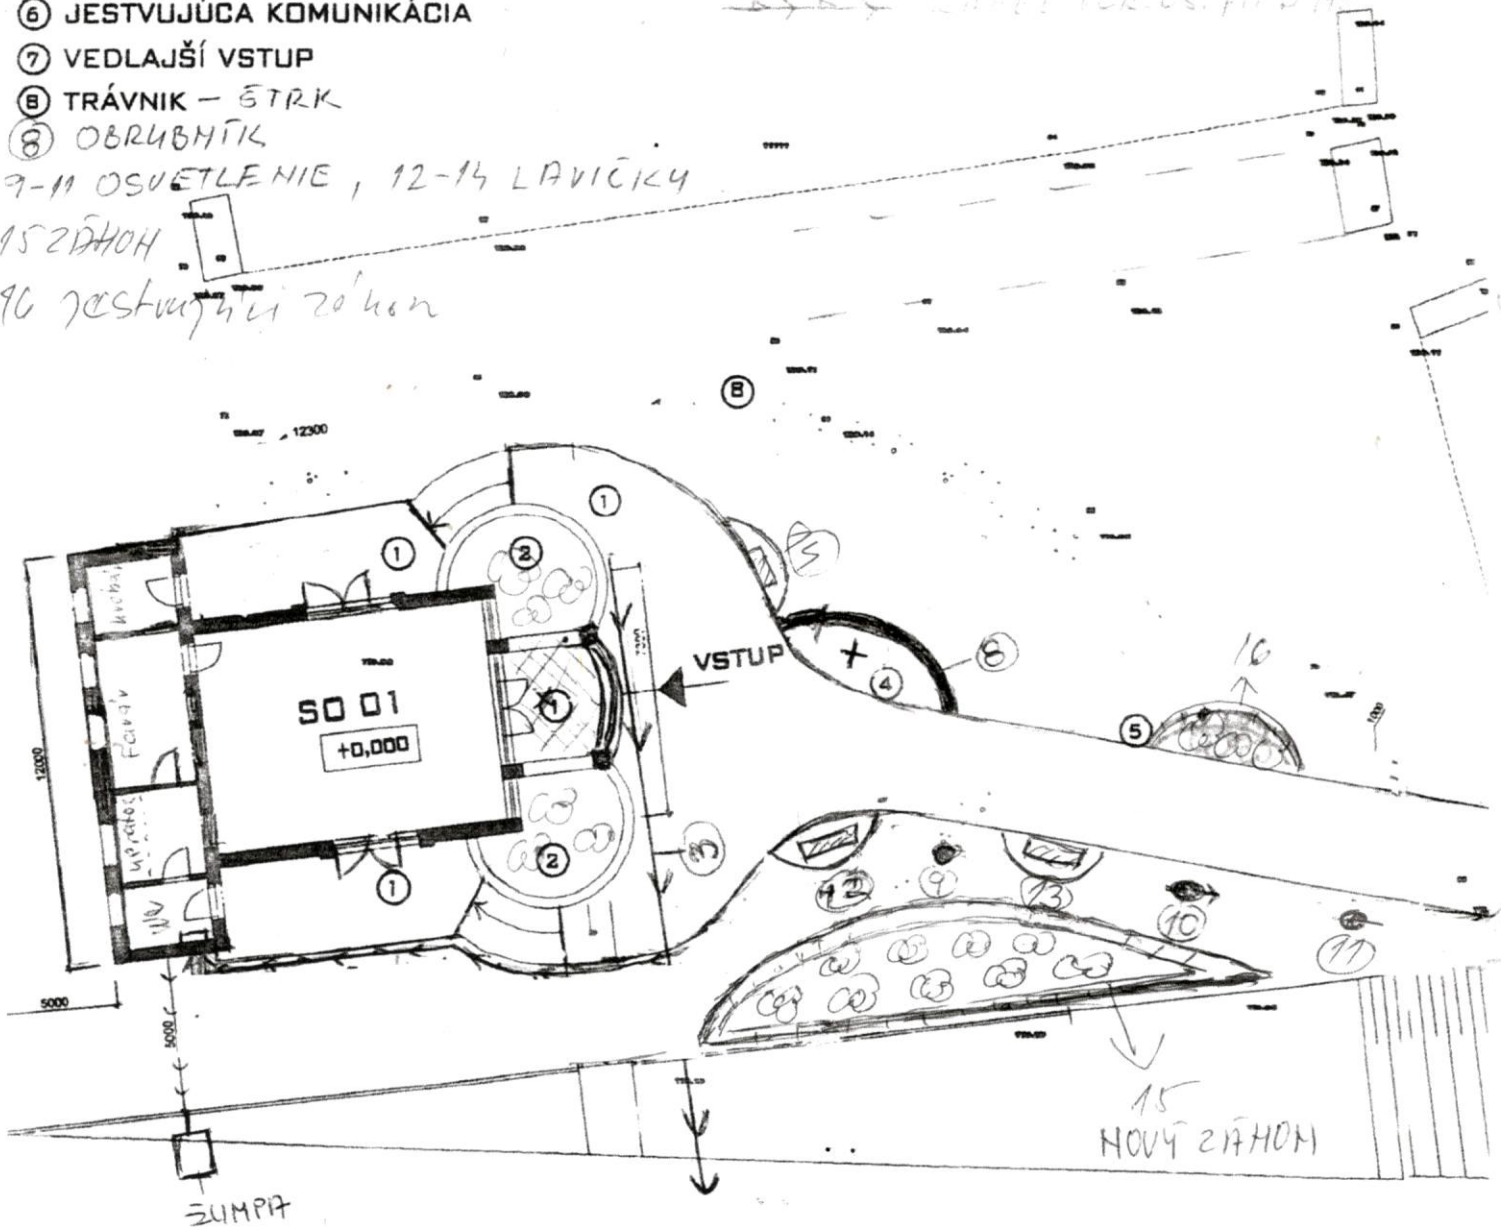

Q
312


317

BRANKA 5.1 m.

1

-53.95-

A

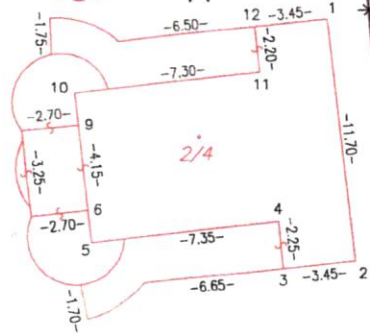

-63.80-

+
2
2/3

-61.35-

4

-38.05-

Г
327/1