


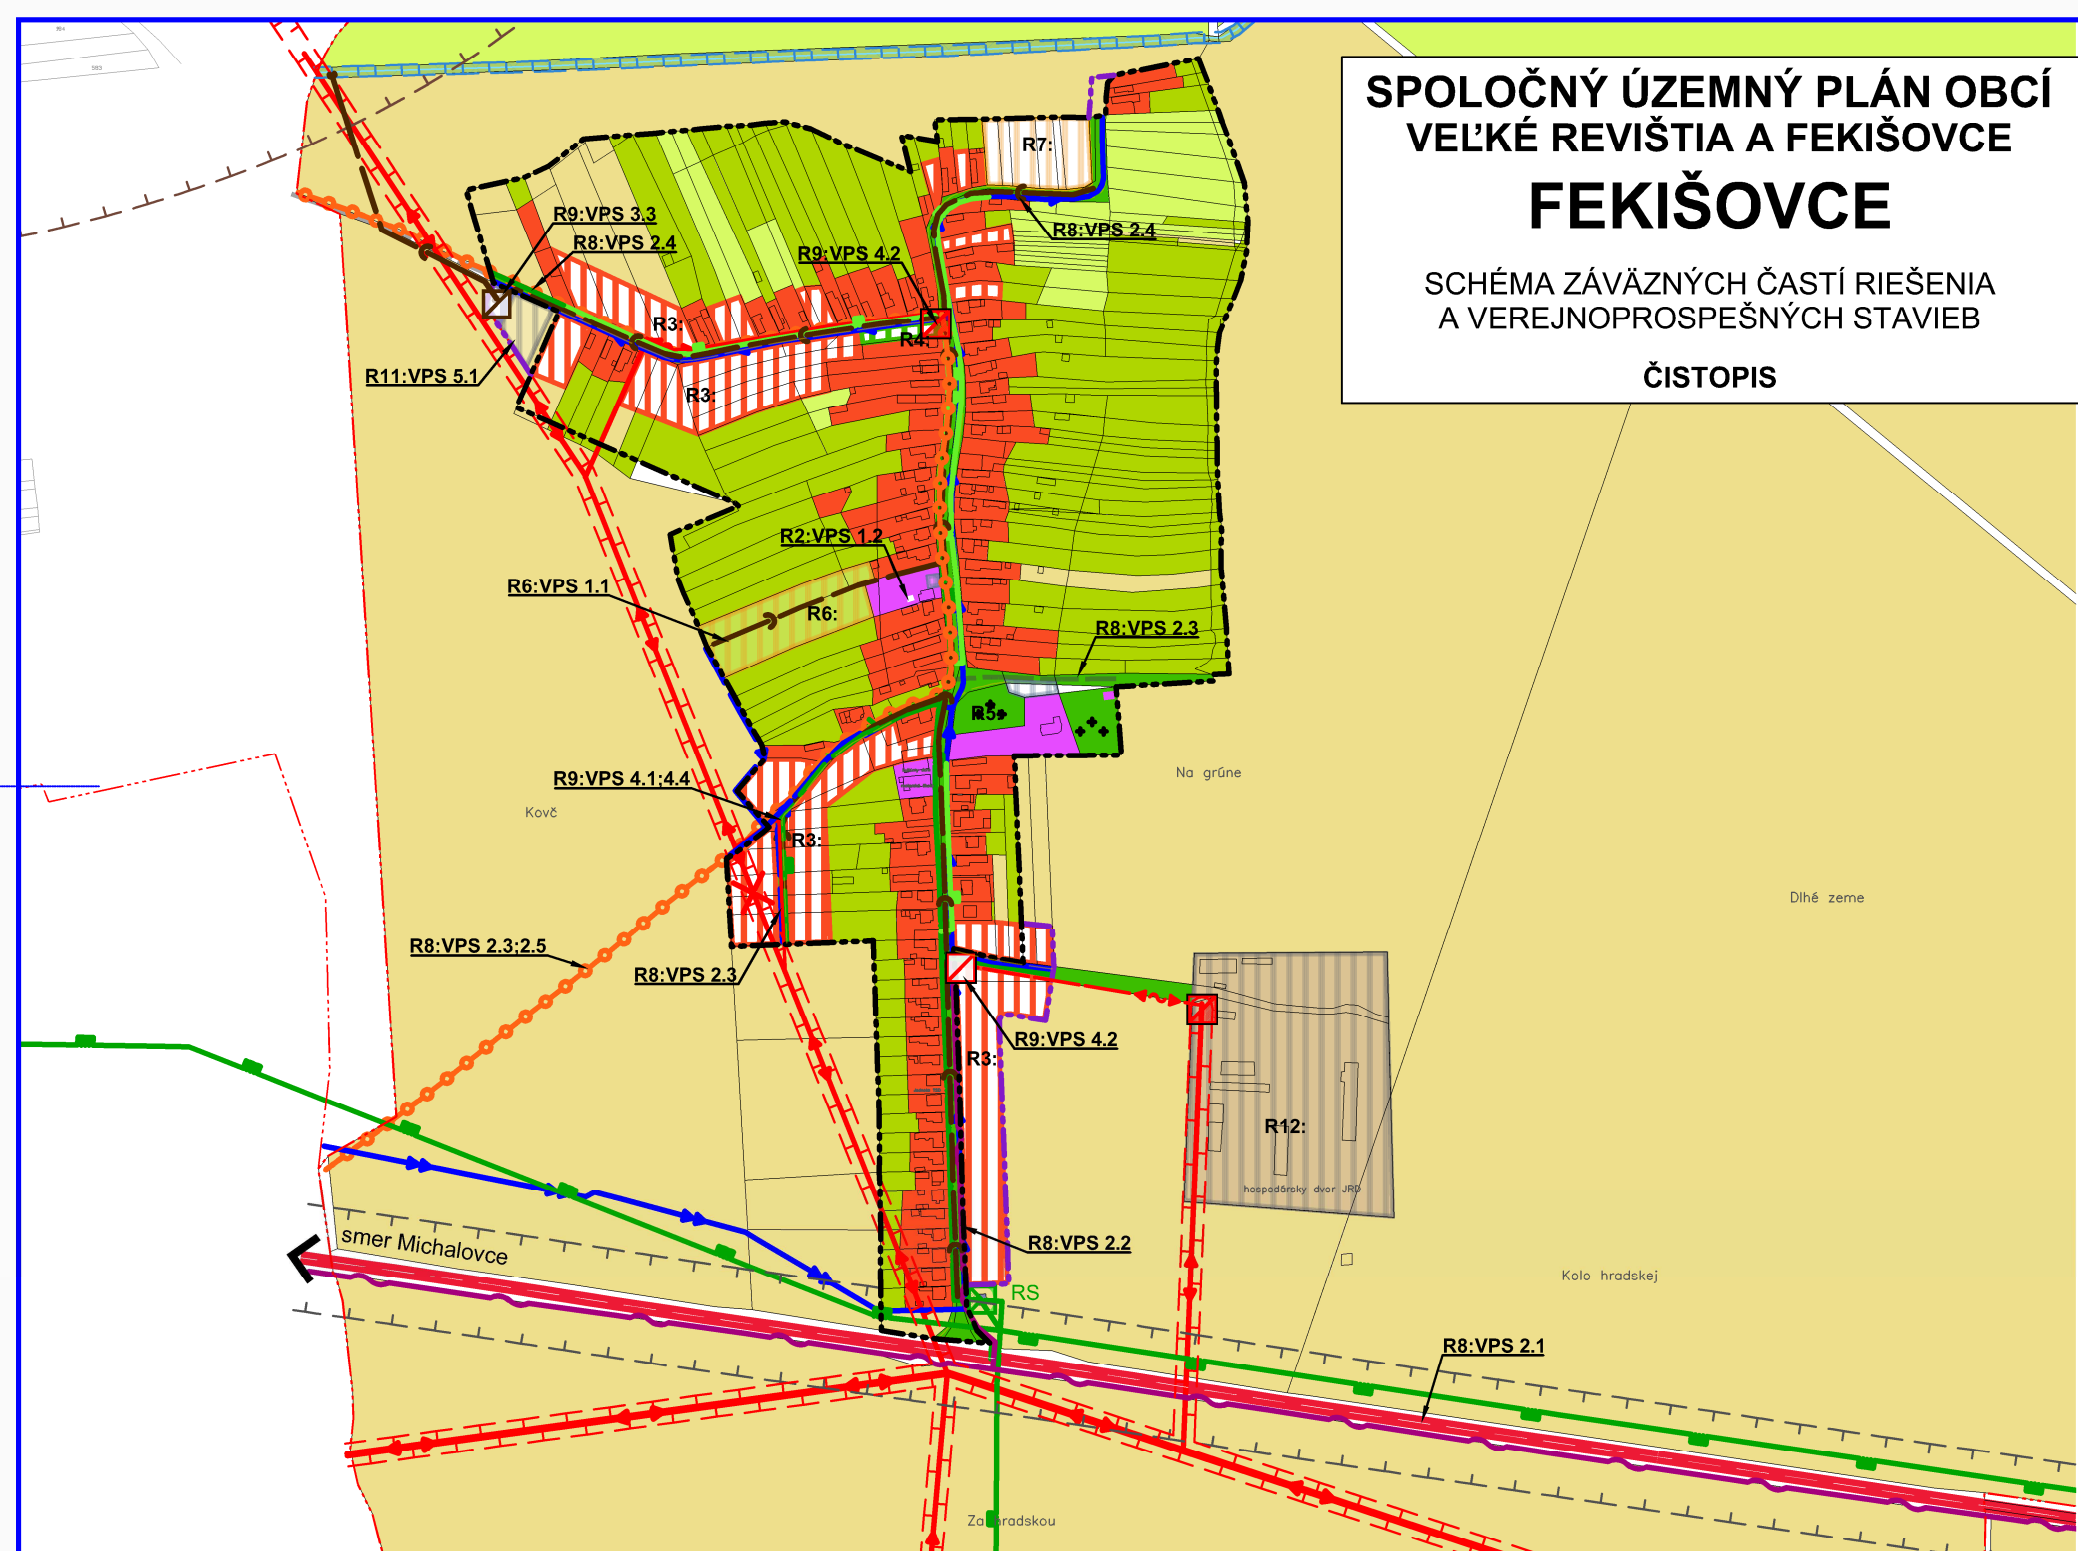

**SPOLOČNÝ ÚZEMNÝ PLÁN OBCÍ
VEĽKÉ REVIŠTIA A FEKIŠOVCE**

FEKIŠOVCE

SCHÉMA ZÁVÄZNÝCH ČASTÍ RIEŠENIA
A VEREJNOPROSPEŠNÝCH STAVIEB

ČISTOPIS

ZOZNAM VEREJNOPROSPEŠNÝCH STAVIEB
V ZMYSLE §12, odst.6, pís. l. a odst.7. pís. b., vyhl. č.55/2001 Z.z.

VPS-1 STAVBY PRE OBČIANSKU VYBAVENOSŤ:
VPS-1.1. Výstavba športovo-rekreačnej plochy a občianskej vybavenosti (nesúkromného charakteru)
VPS-1.2. Rekonštrukcia a prístavba kultúrneho domu k obecnému úradu

VPS-2 STAVBY PRE DOPRAVU:
VPS-2.1. Rekonštrukcia a úprava cesty I/19
VPS-2.2. Rekonštrukcia a úprava cesty tr. III/3796 vrátane dopravných zariadení, vjazdov a mostov
VPS-2.3. Rekonštrukcia a výstavba obslužných, prístupových a poľných komunikácií vrátane dopravných zariadení, parkovacích plôch, cestných mostov a vjazdov
VPS-2.4. Výstavba peších komunikácií s možnosťou použitia pre cyklistov
VPS-2.5. Výstavba cyklotrás

VPS-3 STAVBY PRE VODNÉ HOSPODÁRSTVO:
VPS-3.1. Stavby zásobovacích vodovod. potrubí a techn. zariadení pre zásobovanie vodou
VPS-3.2. Stavby hlavných zberačov kanalizačnej siete a koridory trás nadväzujúcich uličných stôk, prečerpávacie stanice kanalizácie
VPS-3.3. Stavba ČOV Fekišovce

VPS-4 STAVBY PRE ENERGETICKÉ ZARIADENIA, TELEKOMUNIKÁCIE, ROZVODY PLYNU:
VPS-4.1. Stavba preložky a výstavba trás NN a VN siete káblovým elektrickým vedením
VPS-4.2. Rekonštrukcia a rozšírenie trafostaníc TS1, TS2. Stavba novej trafostanice
VPS-4.3. Stavby telekomunikačnej káblovej siete a súvisiacich zariadení
VPS-4.4. Stavby rozšírenia STL rozvodov plynu

VPS-5 STAVBY V OBLASTI OCHRANY A TVORBY ŽIVOTNÉHO PROSTREDIA:
VPS-5.1. Plocha pre obecné kompostovisko

ZOZNAM REGULATÍVOV	
R1:	CENTRUM OBCE
R2:	PLOCHY OBČIANSKEJ VYBAVENOSTI
R3:	PLOCHY RODINNÝCH DOMOV
R4:	PLOCHY VEREJNEJ ZELENÉ
R5:	PLOCHA ZELENÉ CINTORÍNA
R6:	PLOCHY ŠPORTU A REKREÁCIE
R7:	PLOCHY PRE LETECKÉ MODELY
R8:	PLOCHY DOPRAVY
R9:	PLOCHY TECHNICKEJ VYBAVENOSTI
R10:	VOLNÁ POĽNOHOSP. KRAJINA, PLOCHY ORNEJ PÔDY, LÚK A PASIENKOV
R11:	PLOCHY ODPADOVÉHO HOSPODÁRSTVA
R12:	PLOCHY NEZÁVADNEJ VÝROBY, NEVÝROBNÝCH SLUŽIEB A SKLADOV

Názov ÚPD: **SPOLOČNÝ ÚZEMNÝ PLÁN OBCÍ
VEĽKÉ REVIŠTIA A FEKIŠOVCE**
k. ú. obce Fekišovce

Schvaľujúci orgán: Obecne zastupiteľstvo obce Fekišovce

Číslo uznesenia: Dátum schválenia:

.....
Miloslava FEDOROVA
starostka obce

pečiatka