


KOLBASOV

ÚZEMNÝ PLÁN OBCE ZaD č.1 - NÁVRH

SCHÉMA ZÁVÄZNÝCH ČASŤÍ RIEŠENIA A VEREJNOPROSPEŠNÝCH STAVIEB

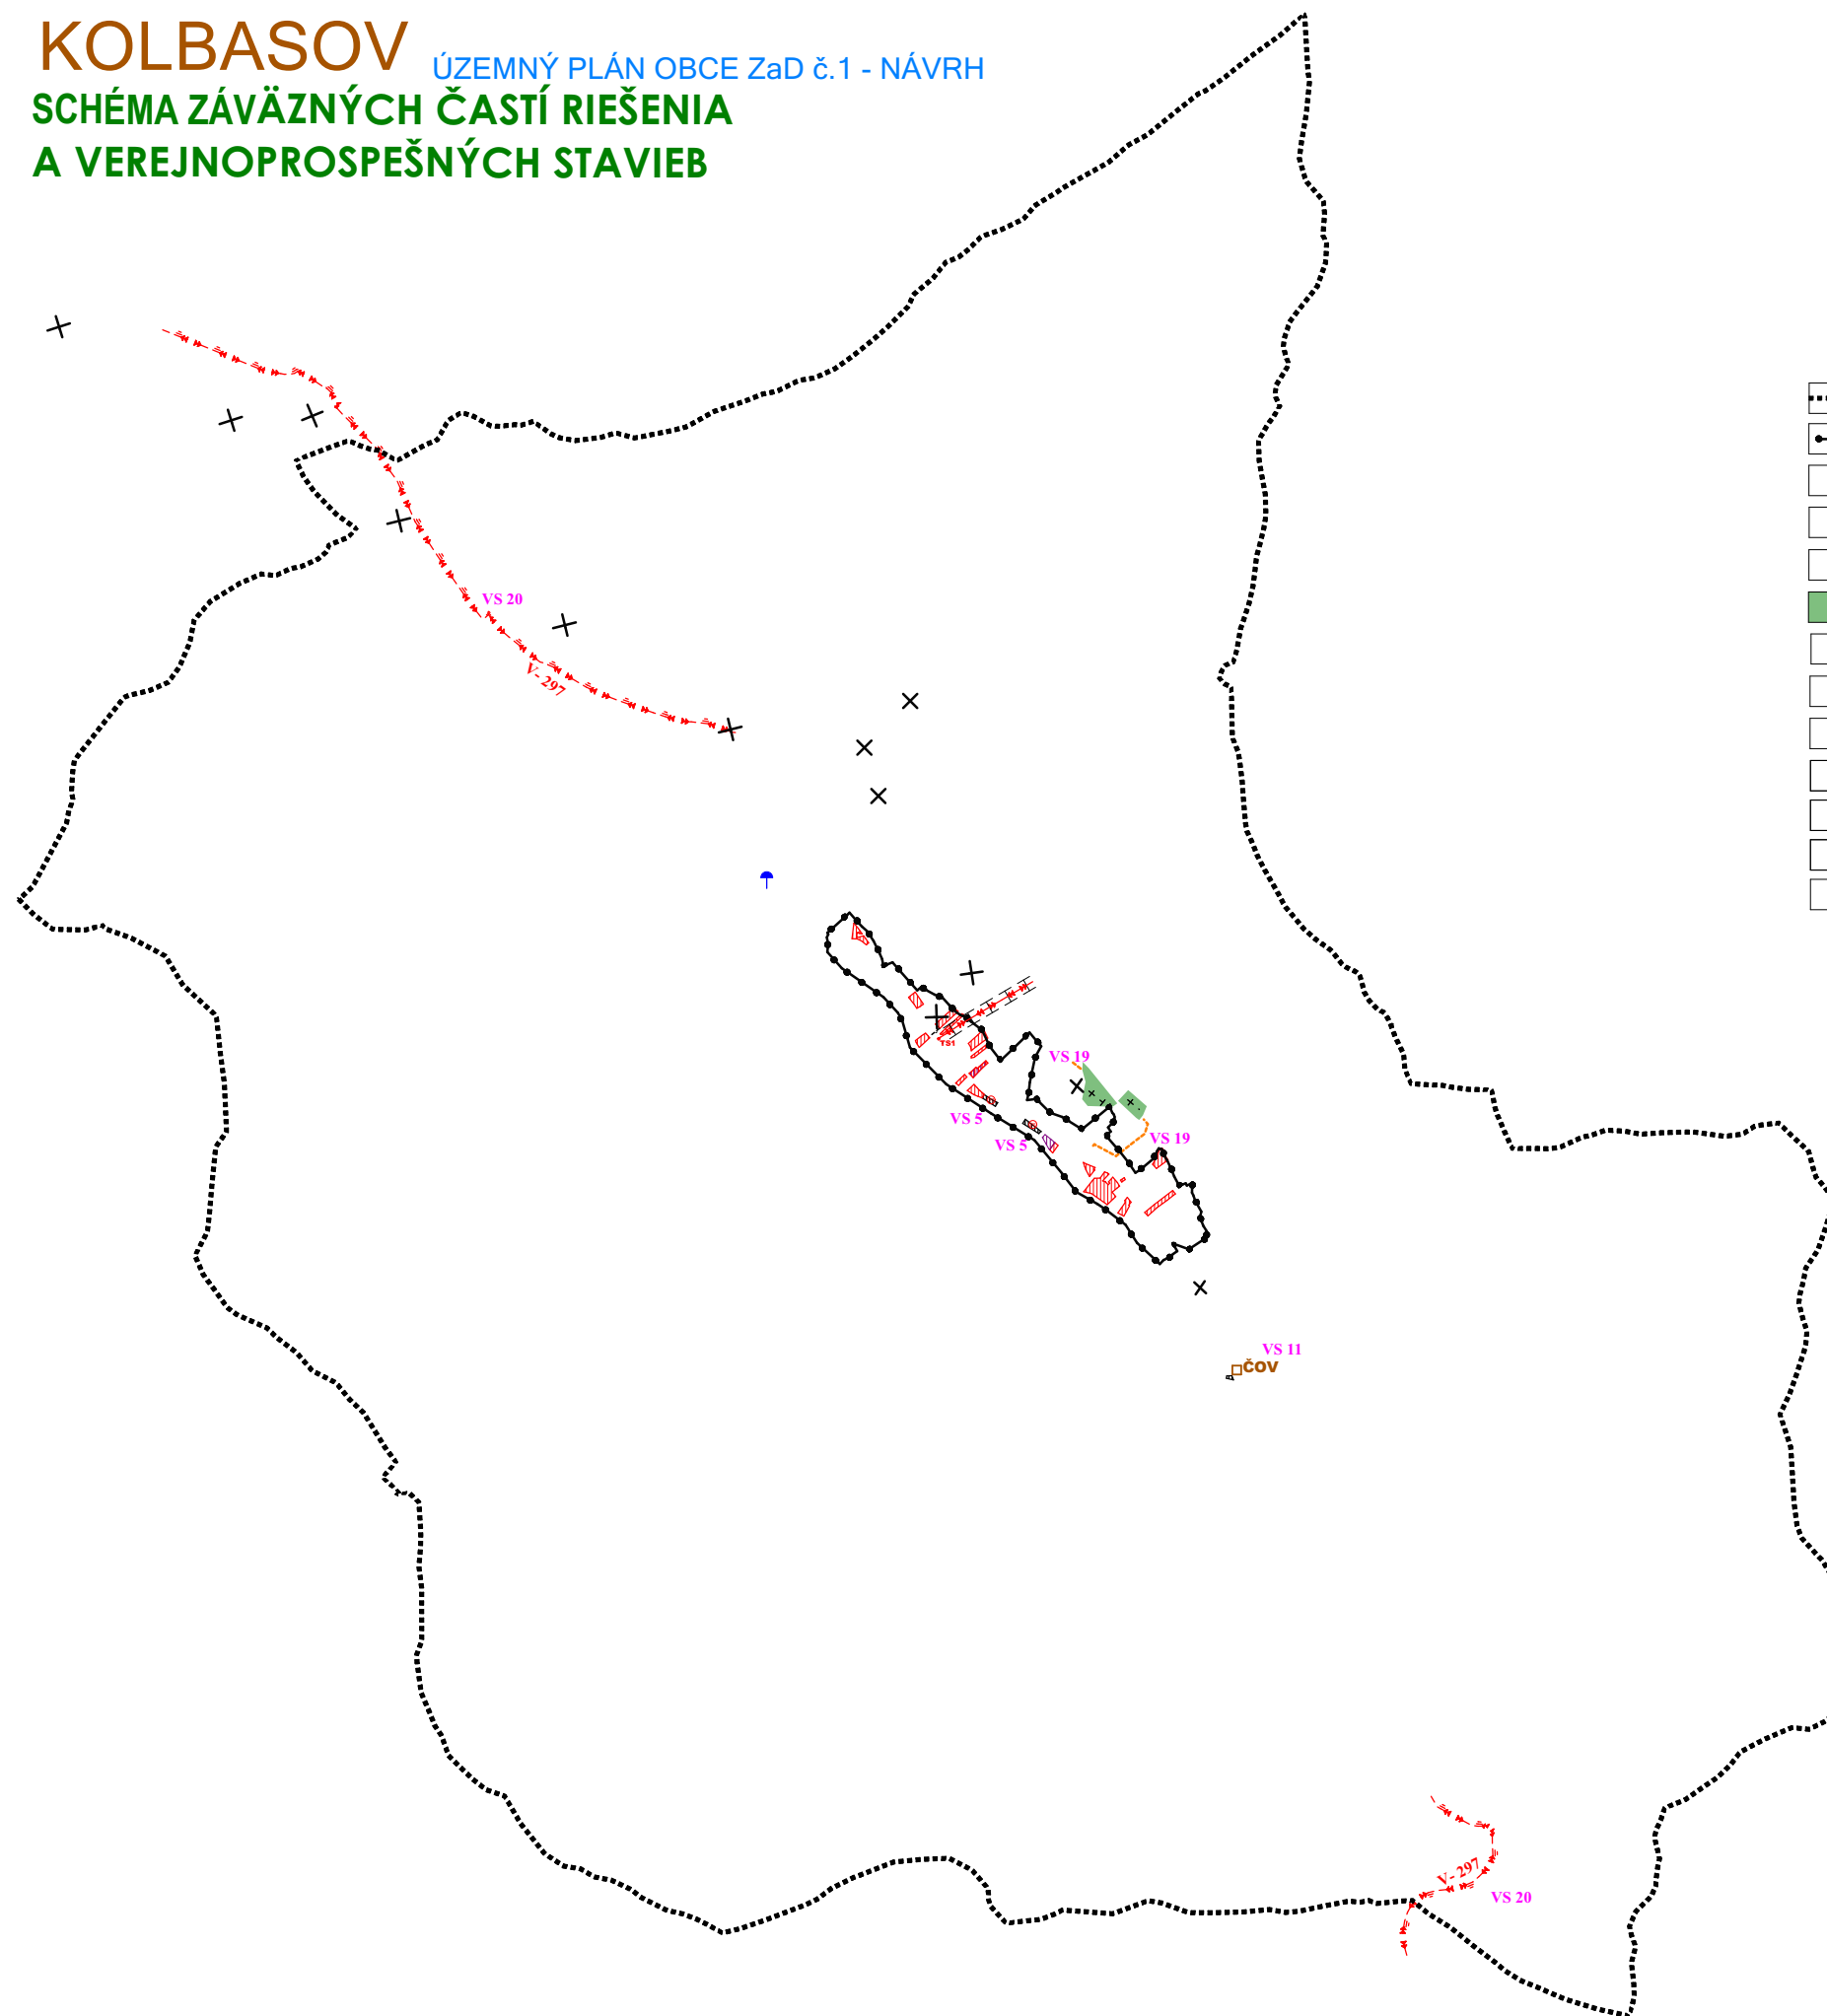

STAV	NÁVRH	VÝHLAD	
-----			KATASTRÁLNA HRANICA
.....			HRANICA ZASTAVANÉHO ÚZEMIA OBCE
			PLOCHA RODINNÝCH DOMOV
			PLOCHA OBČIANSKEJ VYBAVENOSTI
			POLYFUNKČNÁ PLOCHA ROD.DOMOV A OBČ.VYBAVENOSTI
++++			CINTORÍN
			PLOCHA TECHNICKÉHO VYBAVENIA
	---		PEŠÍ CHODNÍK
			PLOCHA VEREJNÉHO DOPRAVNÉHO VYBAVENIA
	↑		VODNÝ ZDROJ
	□		ČISTIČKA ODPADOVÝ VOD
	--- --- ---		PODZEMNÉ KÁBLOVÉ VN VEDENIE
	×	×	ZRUŠENIE

Zoznam verejnoprospešných stavieb Stavby verejnej dopravy a verejného technického vybavenia

Stavby dopravy a dopravných zariadení

VS 5 Stavby verejných parkovísk P 1 - P-5; P 7.
VS 19 Stavby dvoch peších chodníkov šírky 2,0 m. Peší chodník v smere od kostola k cintorínu a peší chodník k židovskému cintorínu.

VS 20 Stavba podzemného káblového vedenia VN č. V- 297.