


# KOLBASOV ÚZEMNÝ PLÁN OBCE

## SCHÉMA ZÁVÄZNÝCH ČASŤÍ RIEŠENIA A VEREJNOPROSPEŠNÝCH STAVIEB

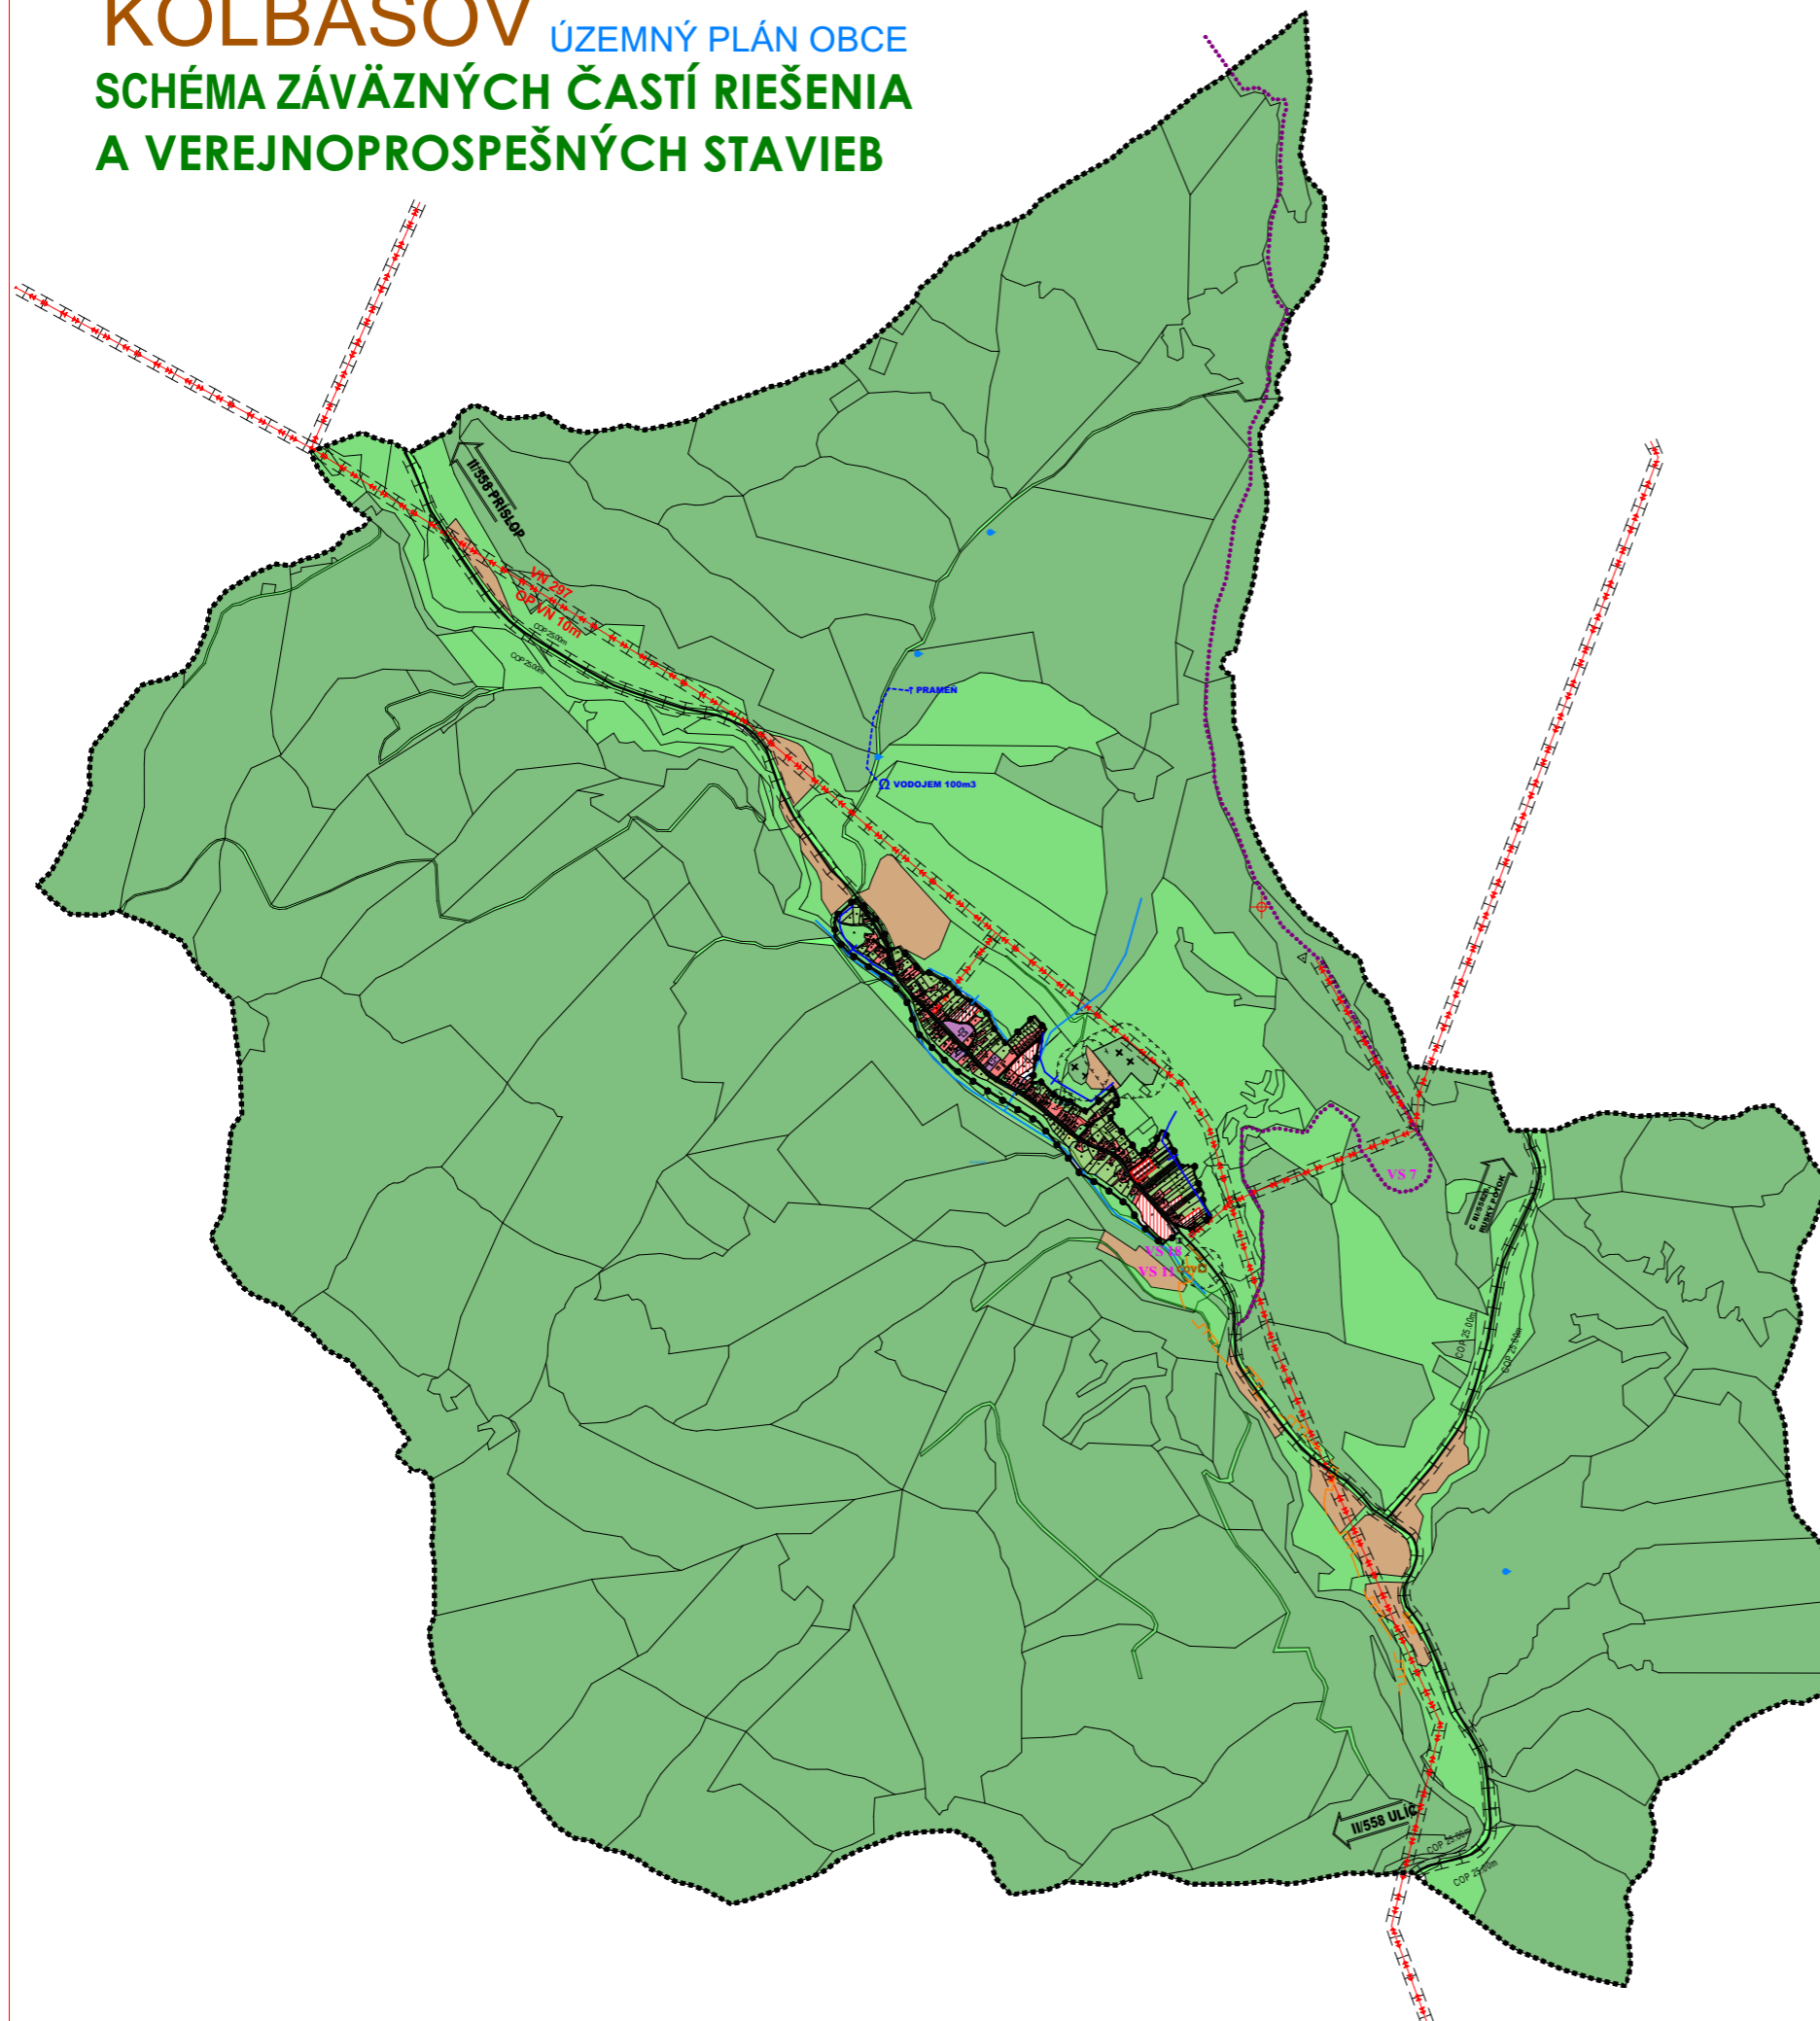

STAV	NÁVRH	VÝHLAD	
-----			KATASTRÁLNA HRANICA
-----			HRANICA ZASTAVANÉHO ÚZEMIA OBCE
-----	-----		PLOCHA RODINNÝCH DOMOV
-----	-----		PLOCHA OBČIANSKEHO VYBAVENIA
+++			CINTORÍN
-----			TRVALÉ TRÁVNATÉ PORASTY
-----			ZELEŇ RODINNÝCH DOMOV
-----			ORNÁ PODA
-----			LESY
-----			VODNÉ TOKY
-----	-----		PROTIPOVODŇOVÁ ÚPRAVA ÚZEMIA
-----			PRAMEŇ
-----			OCHRANNÉ PÁSMA
-----			CESTA II.TRIEDY
-----			CESTA III.TRIEDY
-----			MIESTNÁ A ÚČELOVÁ KOMUNIKÁCIA
-----	-----		CYKL. A TURIST. TRASY
-----			VYSIELAČ
-----			VN VEDENIE VZDUŠNÉ
-----			TRAFOSTANICA
-----	-----		VODOVOD
-----	-----		VODNÝ ZDROJ
-----	-----		VODOJEM
-----	-----		SPLAŠKOVÁ KANALIZÁCIA
-----	-----		ČISTIAREŇ ODPADOVÝCH VÔD
-----	-----		STL PLYNOROZVODY

### Zoznam verejnoprošpešných stavieb

#### Stavby verejnej občianskej vybavenosti a sociálnej infraštruktúry

**VS 1** Stavba domu smútku – nádeje.

#### Stavby verejnej dopravy a verejného technického vybavenia

##### Stavby dopravy a dopravných zariadení

**VS 2** Rekonštrukcia cesty II/558 v zastavanej časti obce na kategóriu B2–MZ 8,5/50 a mimo zastavanú časť obce na kategóriu C 9,5/70.

**VS 3** Stavby peších chodníkov pozdĺž cesty II/558 v zastavanej časti obce.

**VS 4** Stavby nových peších chodníkov pozdĺž miestnych komunikácií.

**VS 5** Stavby verejných parkovísk P 1 – P 5.

**VS 6** Stavby nových obojstranných krytých zastávok SAD.

**VS 7** Stavba cykloturistického chodníka.

#### Stavby vodného hospodárstva

**VS 8** Stavba vodojemu.

**VS 9** Stavby verejného vodovodu.

**VS 10** Stavby verejnej gravitačnej splaškovej kanalizácie.

**VS 11** Stavba čistiarne odpadových vôd.

#### Stavby energetiky a energetických zariadení

**VS 12** Stavby trasy NN vedenia káblových rozvodov v zemi s napojením z jestvujúcich zdrojov elektrickej energie.

**VS 13** Stavby verejného osvetlenia v nových obytných lokalitách.

**VS 14** Stavby STL plynovodov.

#### Stavby telekomunikácií

**VS 15** Stavby prípojných metalických a optických káblov pre jednotlivé lokality v súbehu s trasami vedení sekundárnej NN siete v obci.

#### Stavby v oblasti ochrany a tvorby životného prostredia

**VS 16** Stavby brehových úprav potoka Ulička a jej prítokov s protipovodňovou ochranou.

**VS 17** Stavby na umiestnenie ochrany pred povrchovými vodami severovýchodnej zastavanej časti obce.

**VS 18** Stavba na kompostovanie organického odpadu v južnej časti obce.