


KOLBASOV

ÚZEMNÝ PLÁN OBCE ZaD č.1 - NÁVRH

SCHÉMA ZÁVÄZNÝCH ČASŤÍ RIEŠENIA A VEREJNOPROSPEŠNÝCH STAVIEB

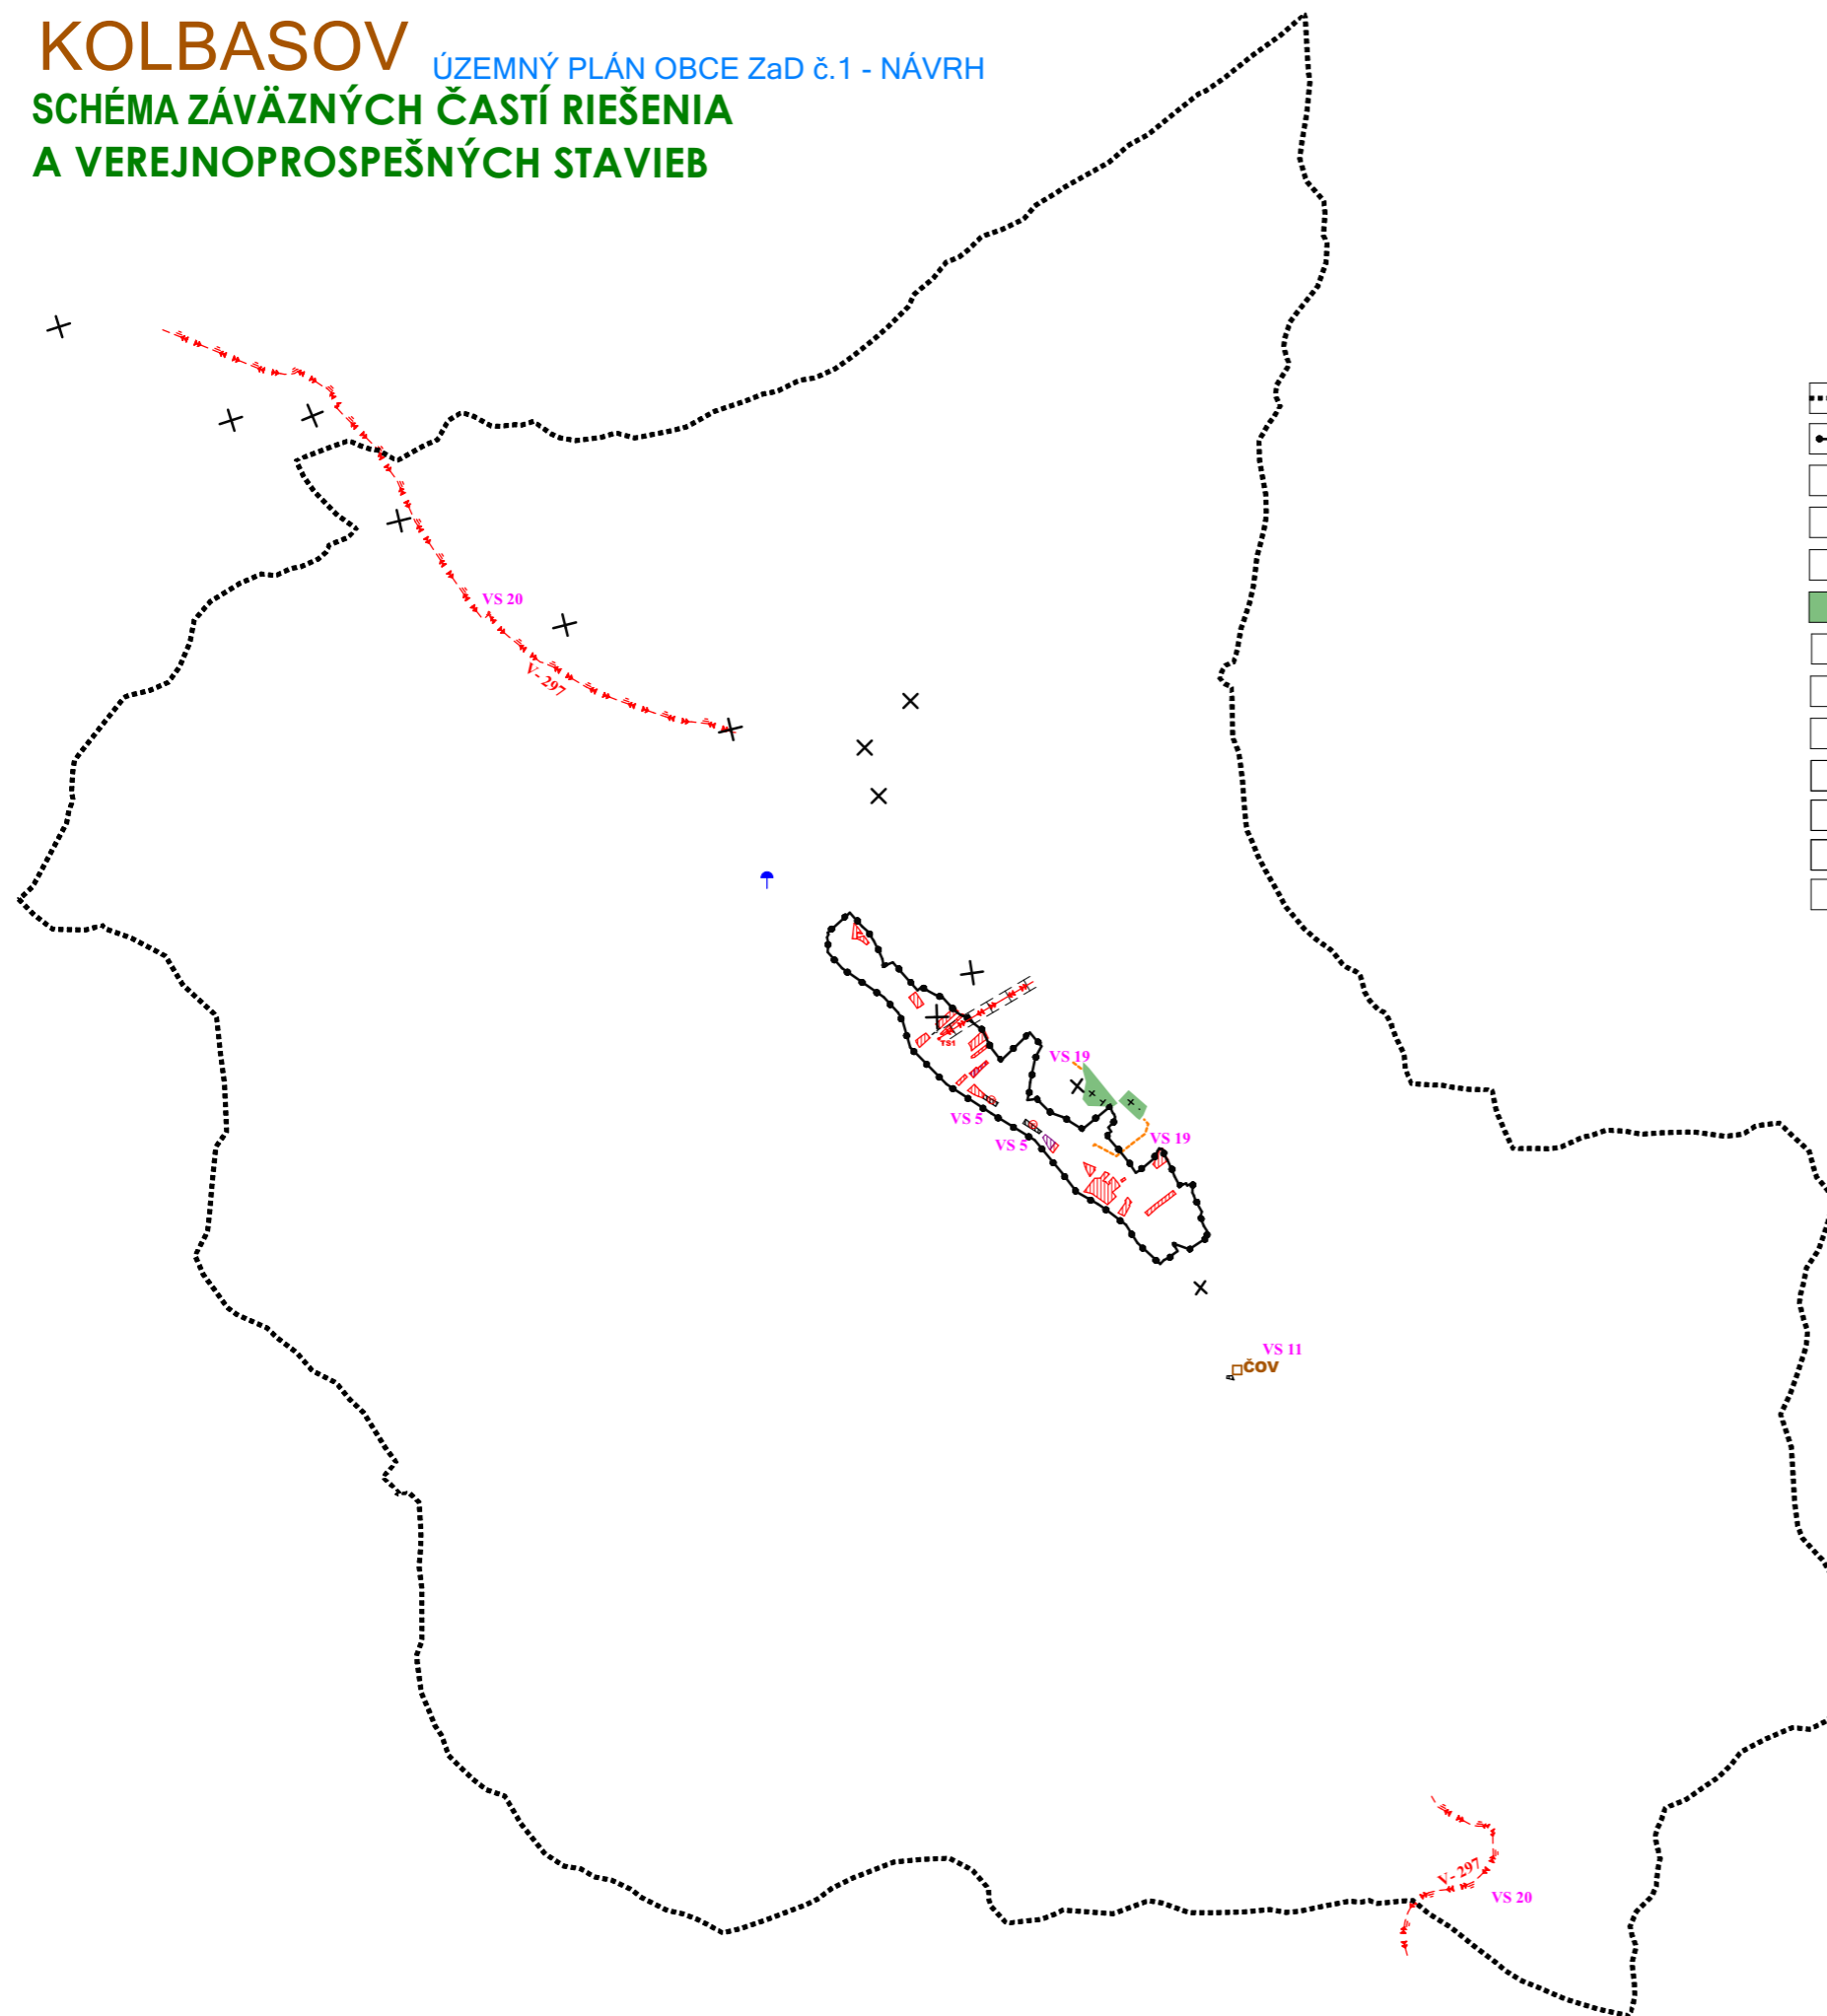

| STAV | NÁVRH | VÝHLAD | |
|-------|-------------|--------|--|
| ----- | | | KATASTRÁLNA HRANICA |
| ----- | | | HRANICA ZASTAVANÉHO ÚZEMIA OBCE |
| | | | PLOCHA RODINNÝCH DOMOV |
| | | | PLOCHA OBČIANSKEJ VYBAVENOSTI |
| | | | POLYFUNKČNÁ PLOCHA ROD.DOMOV A OBČ.VYBAVENOSTI |
| ++++ | | | CINTORÍN |
| | | | PLOCHA TECHNICKÉHO VYBAVENIA |
| | --- | | PEŠÍ CHODNÍK |
| | | | PLOCHA VEREJNÉHO DOPRAVNÉHO VYBAVENIA |
| | ↑ | | VODNÝ ZDROJ |
| | □ | | ČISTIČKA ODPADOVÝ VOD |
| | --->--->--- | | PODZEMNÉ KÁBLOVÉ VN VEDENIE |
| | × | × | ZRUŠENIE |

Zoznam verejnoprospešných stavieb Stavby verejnej dopravy a verejného technického vybavenia

Stavby dopravy a dopravných zariadení

VS 5 Stavby verejných parkovísk P 1 - P-5; P 7.
VS 19 Stavby dvoch peších chodníkov šírky 2,0 m. Peší chodník v smere od kostola k cintorínu a peší chodník k židovskému cintorínu.

VS 20 Stavba podzemného káblového vedenia VN č. V- 297.