


KOLBASOV

ÚZEMNÝ PLÁN OBCE ZaD č.1 - NÁVRH

SCHÉMA ZÁVÄZNÝCH ČASŤÍ RIEŠENIA A VEREJNOPROSPEŠNÝCH STAVIEB

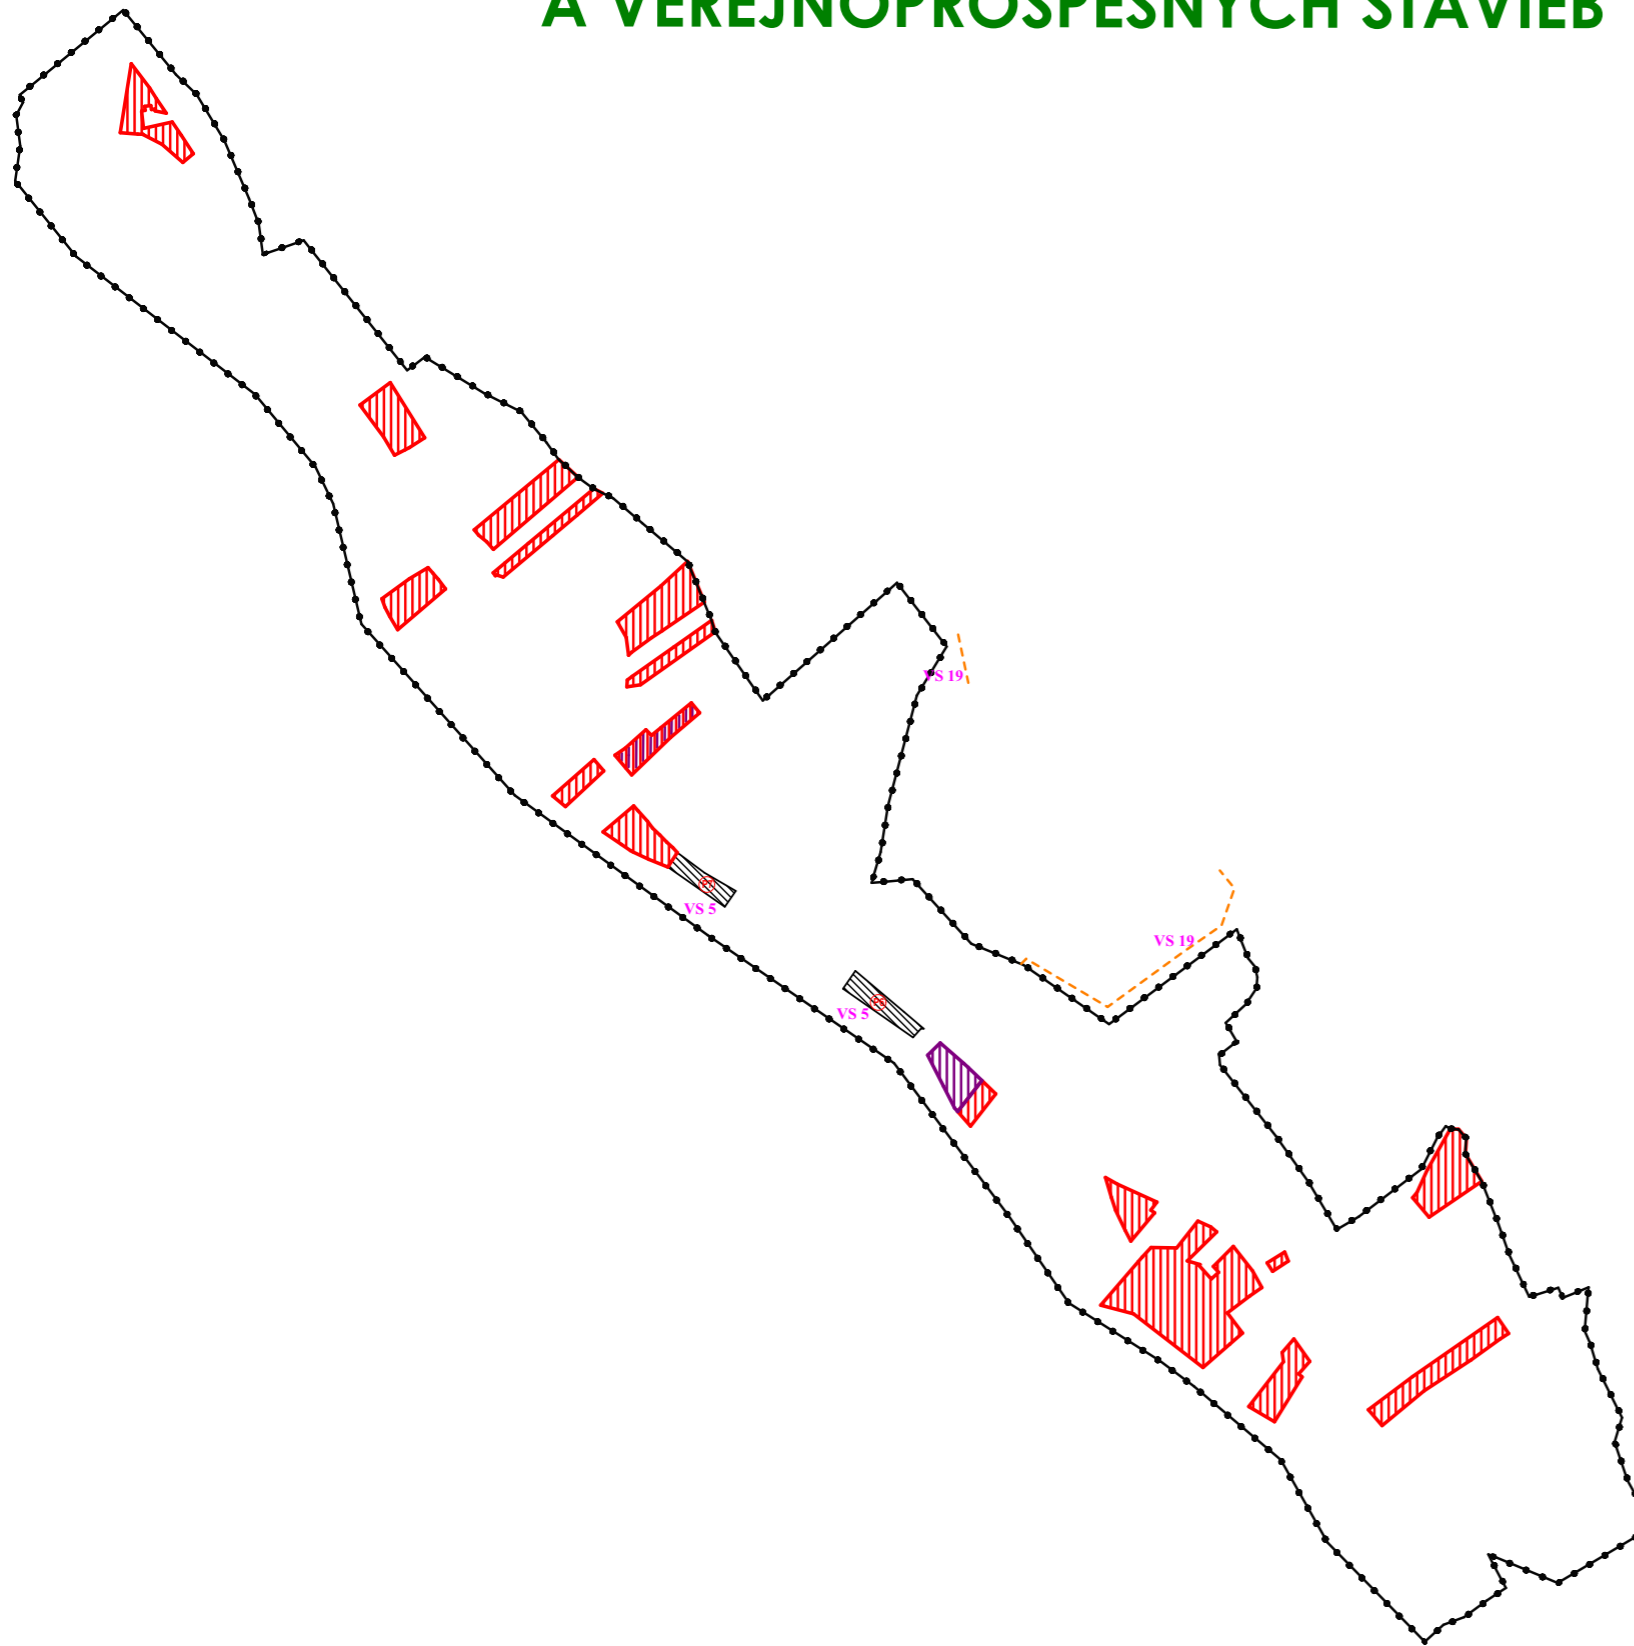

STAV	NÁVRH	VÝHLAD	
			PLOCHA RODINNÝCH DOMOV
			PLOCHA OBČIANSKEJ VYBAVENOSTI
			POLYFUNKČNÁ PLOCHA ROD.DOMOV A OBČ.VYBAVENOSTI
			PEŠÍ CHODNÍK
			PLOCHA VEREJNÉHO DOPRAVNÉHO VYBAVENIA
			ZRUŠENIE

Zoznam verejnoprospešných stavieb

Stavby verejnej dopravy a verejného technického vybavenia

Stavby dopravy a dopravných zariadení

- VS 5** Stavby verejných parkovísk P 1 - P 5, P 7.
VS 19 Stavby dvoch peších chodníkov šírky 2,0 m. Peší chodník v smere od kostola k cintorínu a peší chodník k židovskému cintorínu.

