


STAKČÍNSKA ROZTOKA

ÚZEMNÝ PLÁN OBCE M=1:10 000

SCHÉMA ZÁVÄZNÝCH ČASTÍ RIEŠENIA A VEREJNOPROSPEŠNÝCH STAVIEB

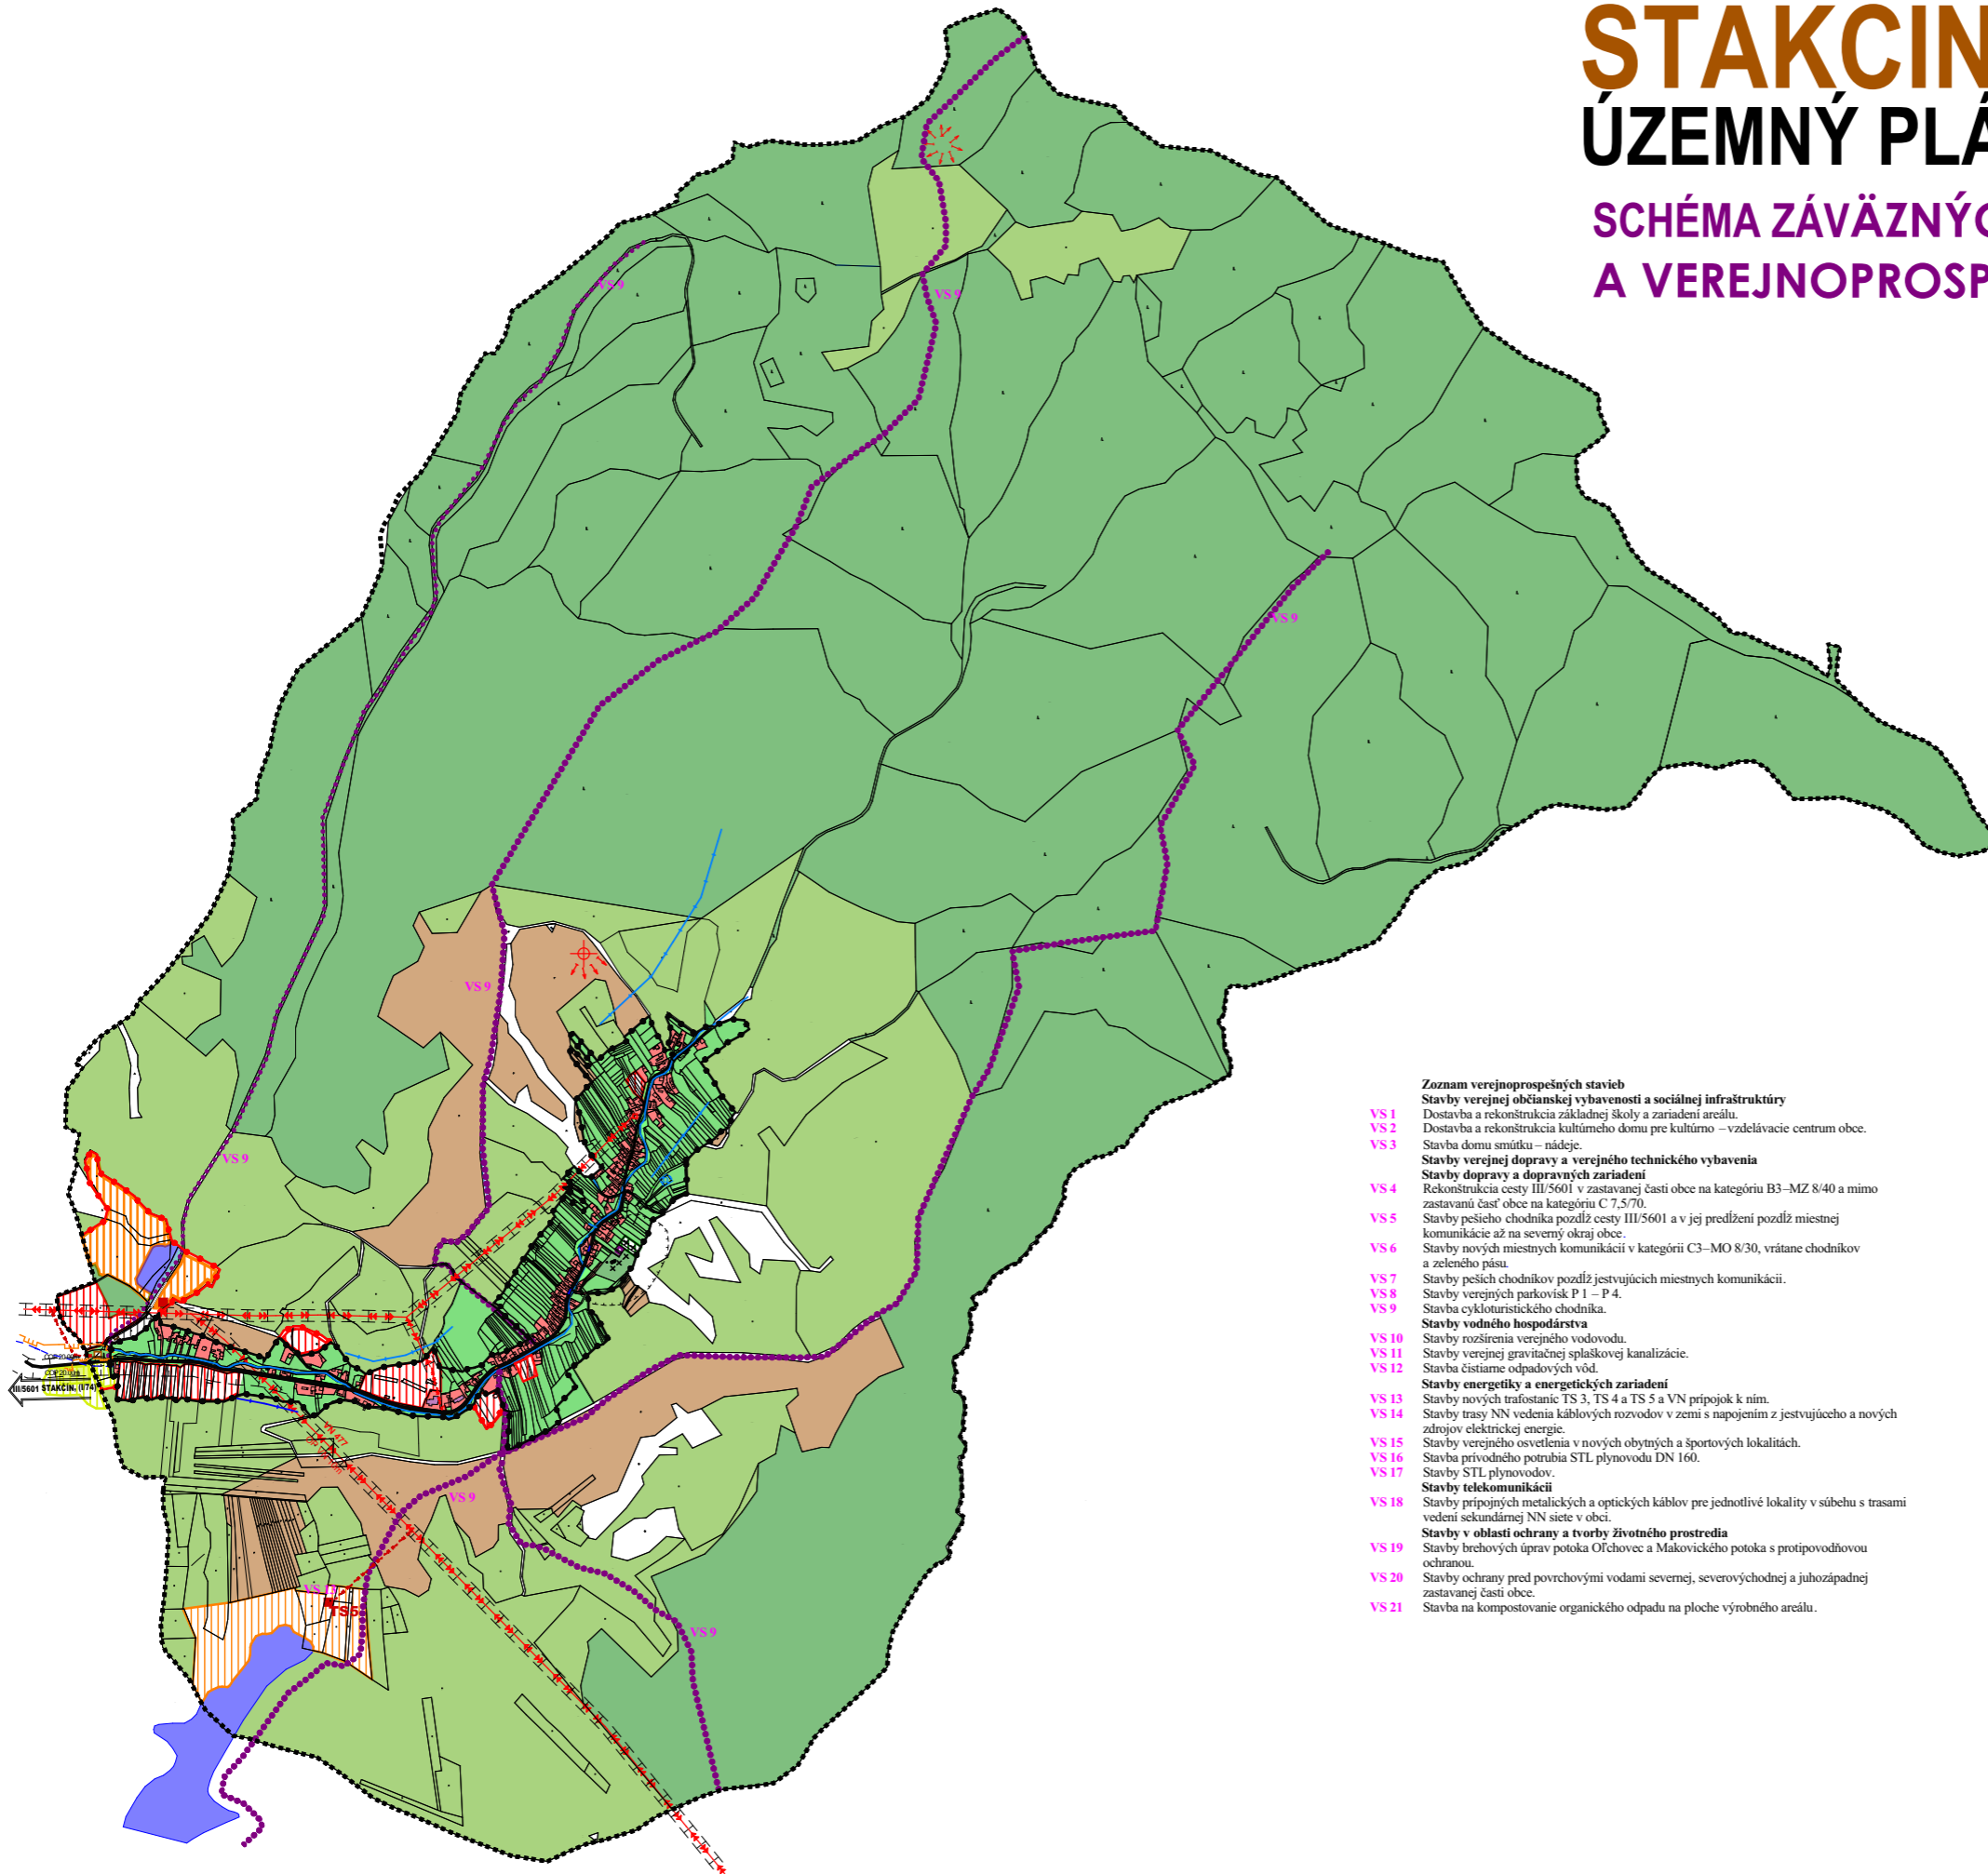

STAV	NÁVRH	VÝHLAD	
-----			KATASTRÁLNA HRANICA
-----	-----		HRANICA ZASTAVANÉHO ÚZEMIA OBCE
-----	-----		PLOCHA RODINNÝCH DOMOV
-----	-----		PLOCHA CESTOVNÉHO RUCHU A REKREÁCIE
-----	-----		PLOCHA OBYČIANSKEJ VYBAVENOSTI
-----	-----		PLOCHA ŠPORTU
-----	-----		PLOCHA PRIEMYSELNEJ VÝROBY
-----	-----		TRVALÝ TRÁVNATÝ PORAST
-----	-----		ZELENĽ RODINNÝCH DOMOV
-----	-----		ORNÁ PODA
-----	-----		LESY
-----	-----		CINTORÍN
-----	-----		VÝZNAMNÁ VYHLIADKA
-----	-----		CESTA III. TRIEDY
-----	-----		MIESTNA KOMUNIKÁCIA
-----	-----		CYKL. A TURIST. TRASY
-----	-----		OCHRANNÉ PÁSMA
-----	-----		VYKRÝVAČ
-----	-----		VN VEDENIE VZDUŠNÉ
-----	-----		VN VEDENIE KÁBELOVÉ VZDUŠNÉ
-----	-----		TRAFOSTANICA
-----	-----		VODNÉ TOKY A PLOCHY
-----	-----		PROTIPOVODŇOVÁ ÚPRAVA ÚZEMIA
-----	-----		VODOVOD
-----	-----		VODOJEM
-----	-----		SPLAŠKOVÁ KANALIZÁCIA
-----	-----		ČISTIČKA ODPADOVÝCH VÔD
-----	-----		STL PLYNOVODOV

Zoznam verejnoprospešných stavieb

- VS 1** Stavby verejnej občianskej vybavenosti a sociálnej infraštruktúry
Dostavba a rekonštrukcia základnej školy a zariadení areálu.
- VS 2** Dostavba a rekonštrukcia kultúrneho domu pre kultúrno – vzdelávacie centrum obce.
- VS 3** Stavba domu smútku – nádeje.
- VS 4** Stavby verejnej dopravy a verejného technického vybavenia
Stavby dopravnej a dopravných zariadení
Rekonštrukcia cesty III/5601 v zastavanej časti obce na kategóriu B3–MZ 8/40 a mimo zastavanú časť obce na kategóriu C 7,5/70.
- VS 5** Stavby pešieho chodníka pozdĺž cesty III/5601 a v jej predĺžení pozdĺž miestnej komunikácie až na severný okraj obce.
- VS 6** Stavby nových miestnych komunikácií v kategórii C3–MO 8/30, vrátane chodníkov a zeleného pásu.
- VS 7** Stavby peších chodníkov pozdĺž jestvujúcich miestnych komunikácií.
- VS 8** Stavby verejných parkovísk P 1 – P 4.
- VS 9** Stavba cykloturistického chodníka.
- VS 10** Stavby vodného hospodárstva
Stavby rozšírenia verejného vodovodu.
- VS 11** Stavby verejnej gravitačnej splaškovej kanalizácie.
- VS 12** Stavba čistiarne odpadových vôd.
- VS 13** Stavby energetiky a energetických zariadení
Stavby nových trafostaníc TS 3, TS 4 a TS 5 a VN prípojok k nim.
- VS 14** Stavby trasy NN vedenia káblových rozvodov v zemi s napojením z jestvujúceho a nových zdrojov elektrickej energie.
- VS 15** Stavby verejného osvetlenia v nových obytných a športových lokalitách.
- VS 16** Stavba prívodného potrubia STL plynovodu DN 160.
- VS 17** Stavby STL plynovodov.
- VS 18** Stavby telekomunikácií
Stavby prípojných metalických a optických káblov pre jednotlivé lokality v súbehu s trasami vedení sekundárnej NN siete v obci.
- VS 19** Stavby v oblasti ochrany a tvorby životného prostredia
Stavby brehových úprav potoka Ofchovec a Makovického potoka s protipovodňovou ochranou.
- VS 20** Stavby ochrany pred povrchovými vodami severnej, severovýchodnej a juhozápadnej zastavanej časti obce.
- VS 21** Stavba na kompostovanie organického odpadu na ploche výrobného areálu.