


# STAKČÍNSKA ROZTOKA

## ÚZEMNÝ PLÁN OBCE ZaD č.1 - NÁVRH SCHÉMA ZÁVÄZNÝCH ČASŤ RIEŠENIA A VEREJNOPROSPEŠNÝCH STAVIEB

STAV	NÁVRH	VÝHLAD	
			KATASTRÁLNA HRANICA
			HRANICA ZASTAVANÉHO ÚZEMIA OBCE
			PLOCHA OBČIANSKEJ VYBAVENOSTI
			PLOCHA TECHNICKÉHO VYBAVENIA
			PLOCHA RODINNÝCH DOMOV
			PLOCHA CESTOVNÉHO RUCHU A REKREÁCIE
			ZELEŇ RODINNÝCH DOMOV
			CINTORÍN
			TRVALO TRAVNATÝ PORAST
			MIESTNA A ÚČELOVÁ KOMUNIKÁCIA
			PARKOVISKO
			CYKLOTURISTICKÉ TRASY
			VODOVOD
			SPLAŠKOVÁ KANALIZÁCIA
			STL PLYNOROZVODY
			TRAFOSTANICA
			ZRUŠENIE

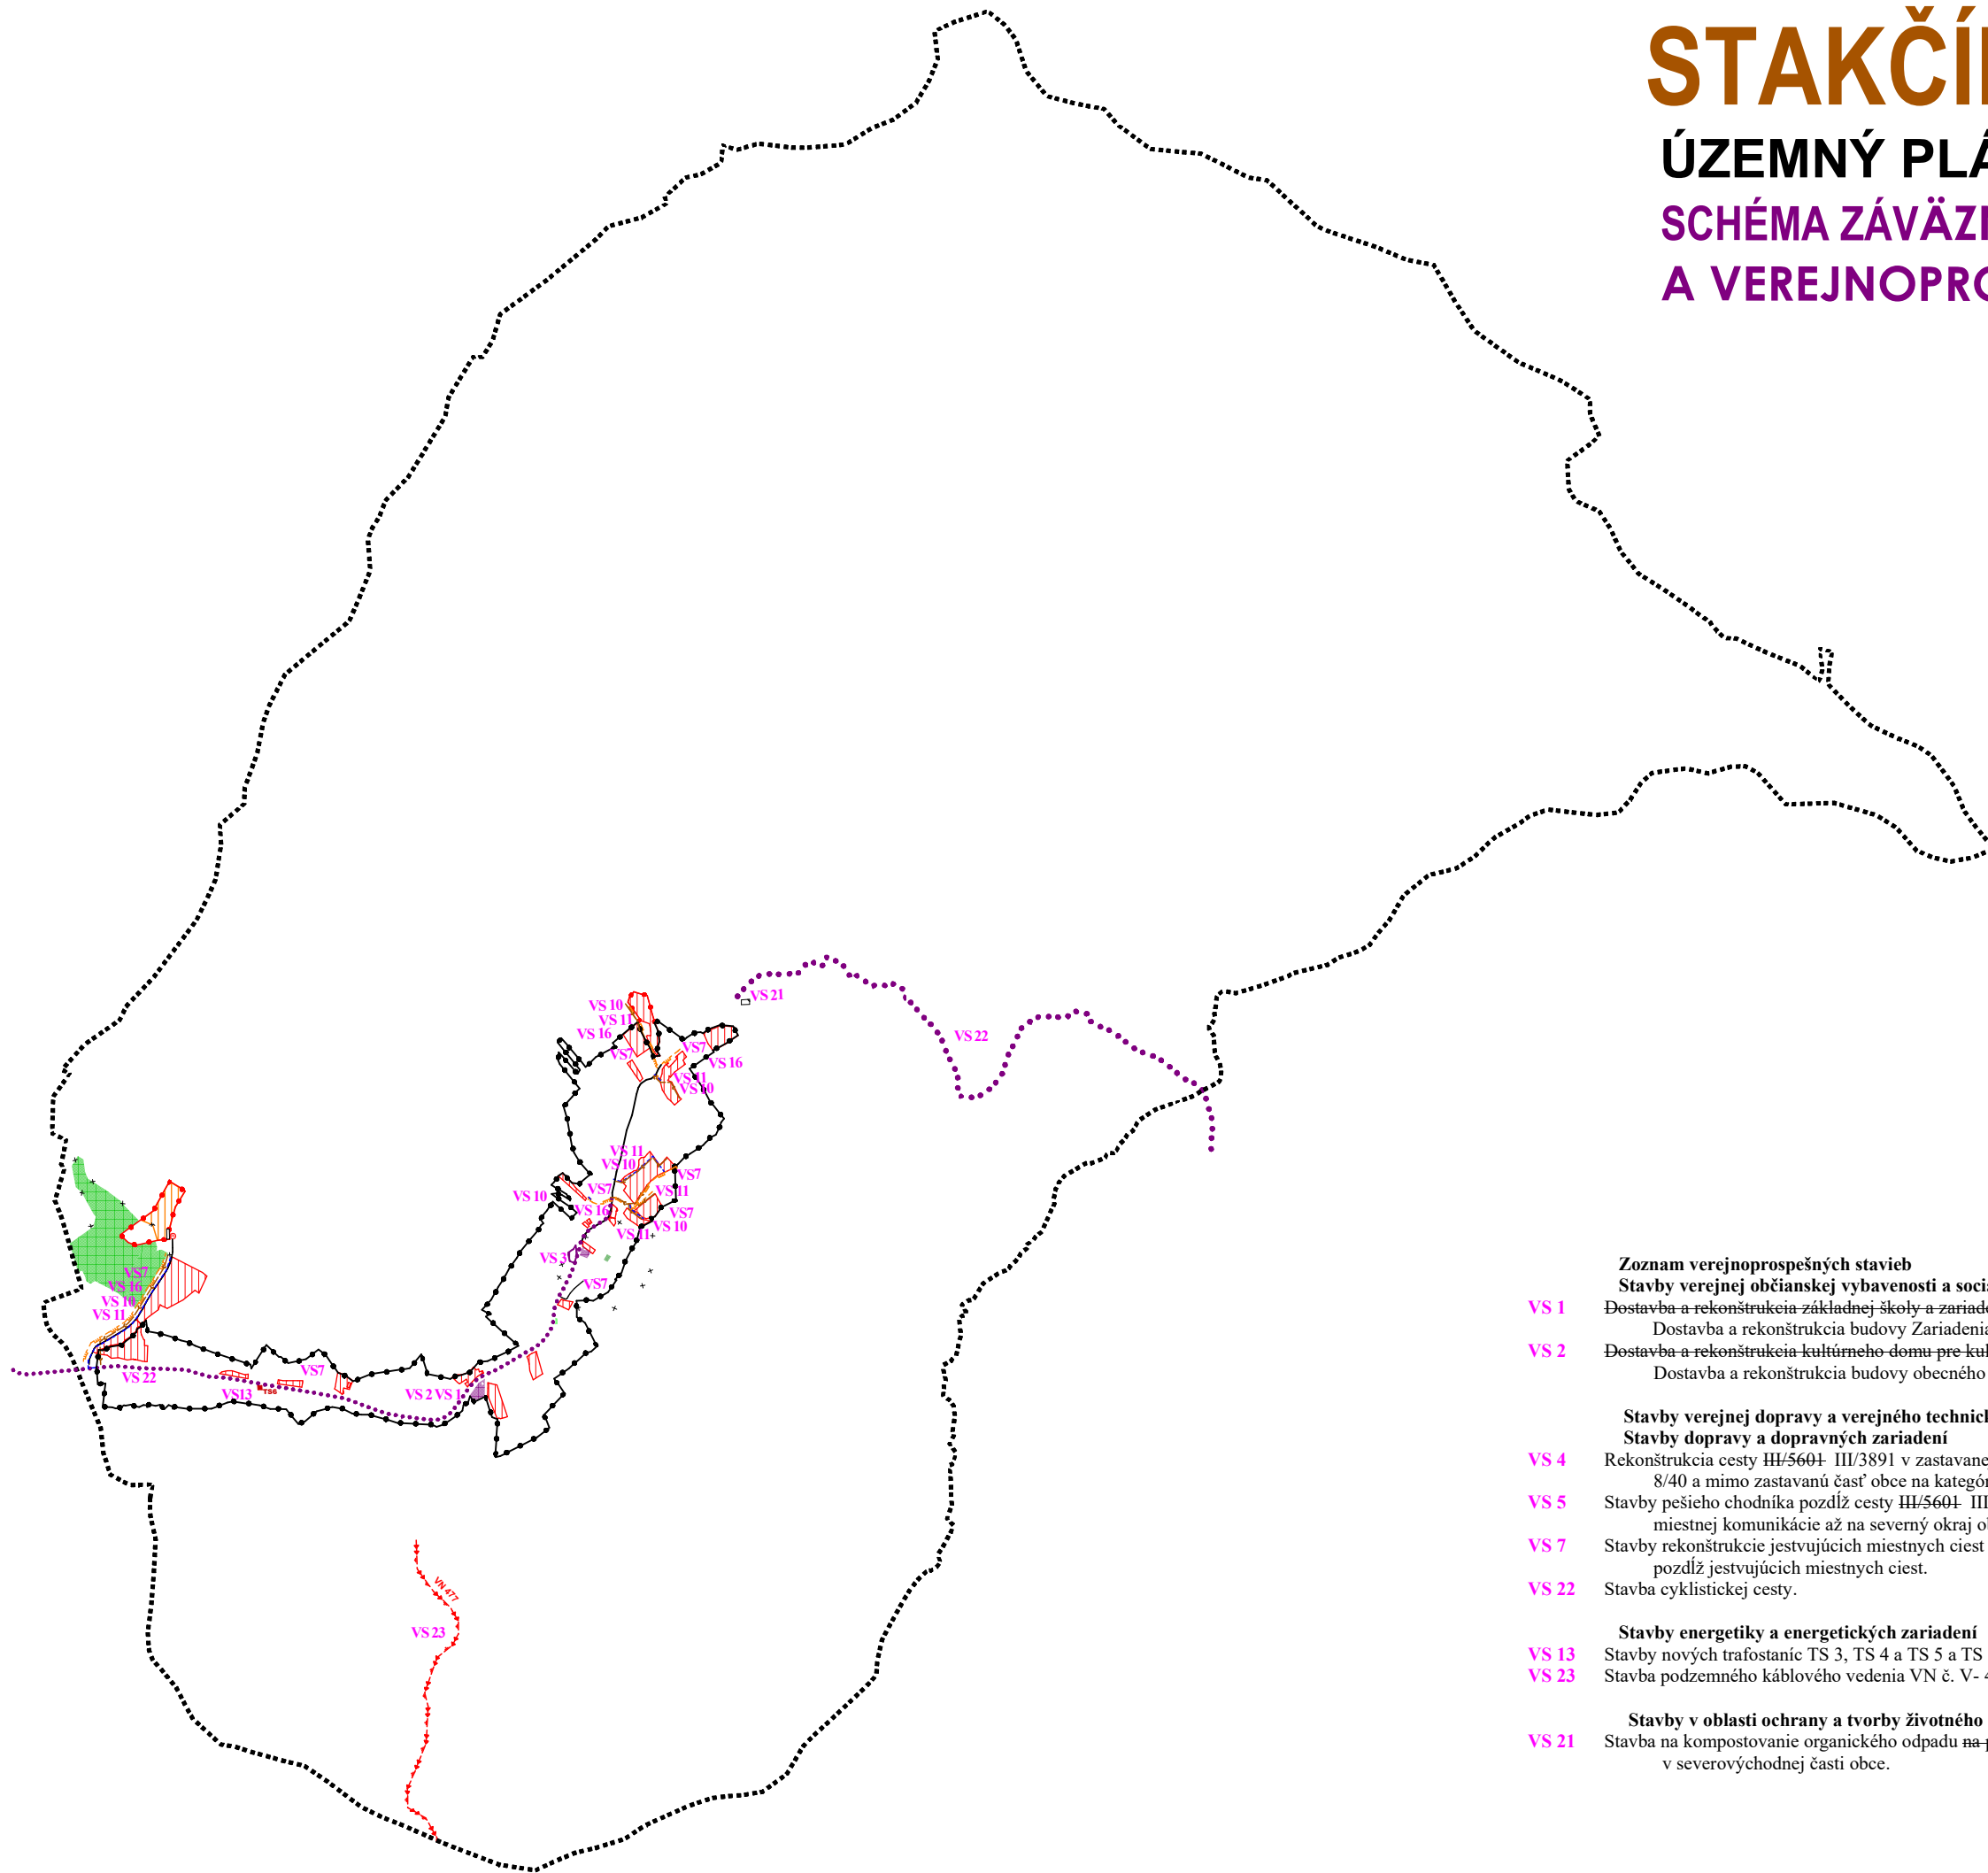

### Zoznam verejnoprospešných stavieb

#### Stavby verejnej občianskej vybavenosti a sociálnej infraštruktúry

- VS 1** Dostavba a rekonštrukcia základnej školy a zariadení areálu.  
Dostavba a rekonštrukcia budovy Zariadenia opatrovateľskej služby.
- VS 2** Dostavba a rekonštrukcia kultúrneho domu pre kultúrno-vzdelávacie centrum obce.  
Dostavba a rekonštrukcia budovy obecného úradu a kultúrneho domu.

#### Stavby verejnej dopravy a verejného technického vybavenia

##### Stavby dopravy a dopravných zariadení

- VS 4** Rekonštrukcia cesty III/5604- III/3891 v zastavanej časti obce na kategóriu B3-MZ 8/40 a mimo zastavanú časť obce na kategóriu C 7,5/70.
- VS 5** Stavby pešieho chodníka pozdĺž cesty III/5604- III/3891 a v jej predĺžení pozdĺž miestnej komunikácie až na severný okraj obce.
- VS 7** Stavby rekonštrukcie jestvujúcich miestnych ciest a umiestnenie peších chodníkov pozdĺž jestvujúcich miestnych ciest.
- VS 22** Stavba cyklistickej cesty.

##### Stavby energetiky a energetických zariadení

- VS 13** Stavby nových trafostaníc TS 3, TS 4 a TS 5 a TS 6 a VN prípojok k nim.
- VS 23** Stavba podzemného káblového vedenia VN č. V- 477.

##### Stavby v oblasti ochrany a tvorby životného prostredia

- VS 21** Stavba na kompostovanie organického odpadu na ploche výrobného areálu v severovýchodnej časti obce.