


STAKČÍNSKA ROZTOKA ÚZEMNÝ PLÁN OBCE ZaD č.1 -NÁVRH

SCHÉMA ZÁVÄZNÝCH ČASŤÍ RIEŠENIA A VEREJNOPROSPEŠNÝCH STAVIEB

STAV	NÁVRH	VÝHLAD	
			KATASTRÁLNA HRANICA
			HRANICA ZASTAVANÉHO ÚZEMIA OBCE
			PLOCHA OBČIANSKEJ VYBAVENOSTI
			PLOCHA TECHNICKÉHO VYBAVENIA
			PLOCHA RODINNÝCH DOMOV
			PLOCHA CESTOVNÉHO RUCHU A REKREÁCIE
			MIESTNA A ÚČELOVÁ KOMUNIKÁCIA
			PARKOVISKO
			CYKLOTURISTICKÉ TRASY
			VODOVOD
			SPLAŠKOVÁ KANALIZÁCIA
			STL PLYNOROZVODY
			TRAFOSTANICA
			ZRUŠENIE

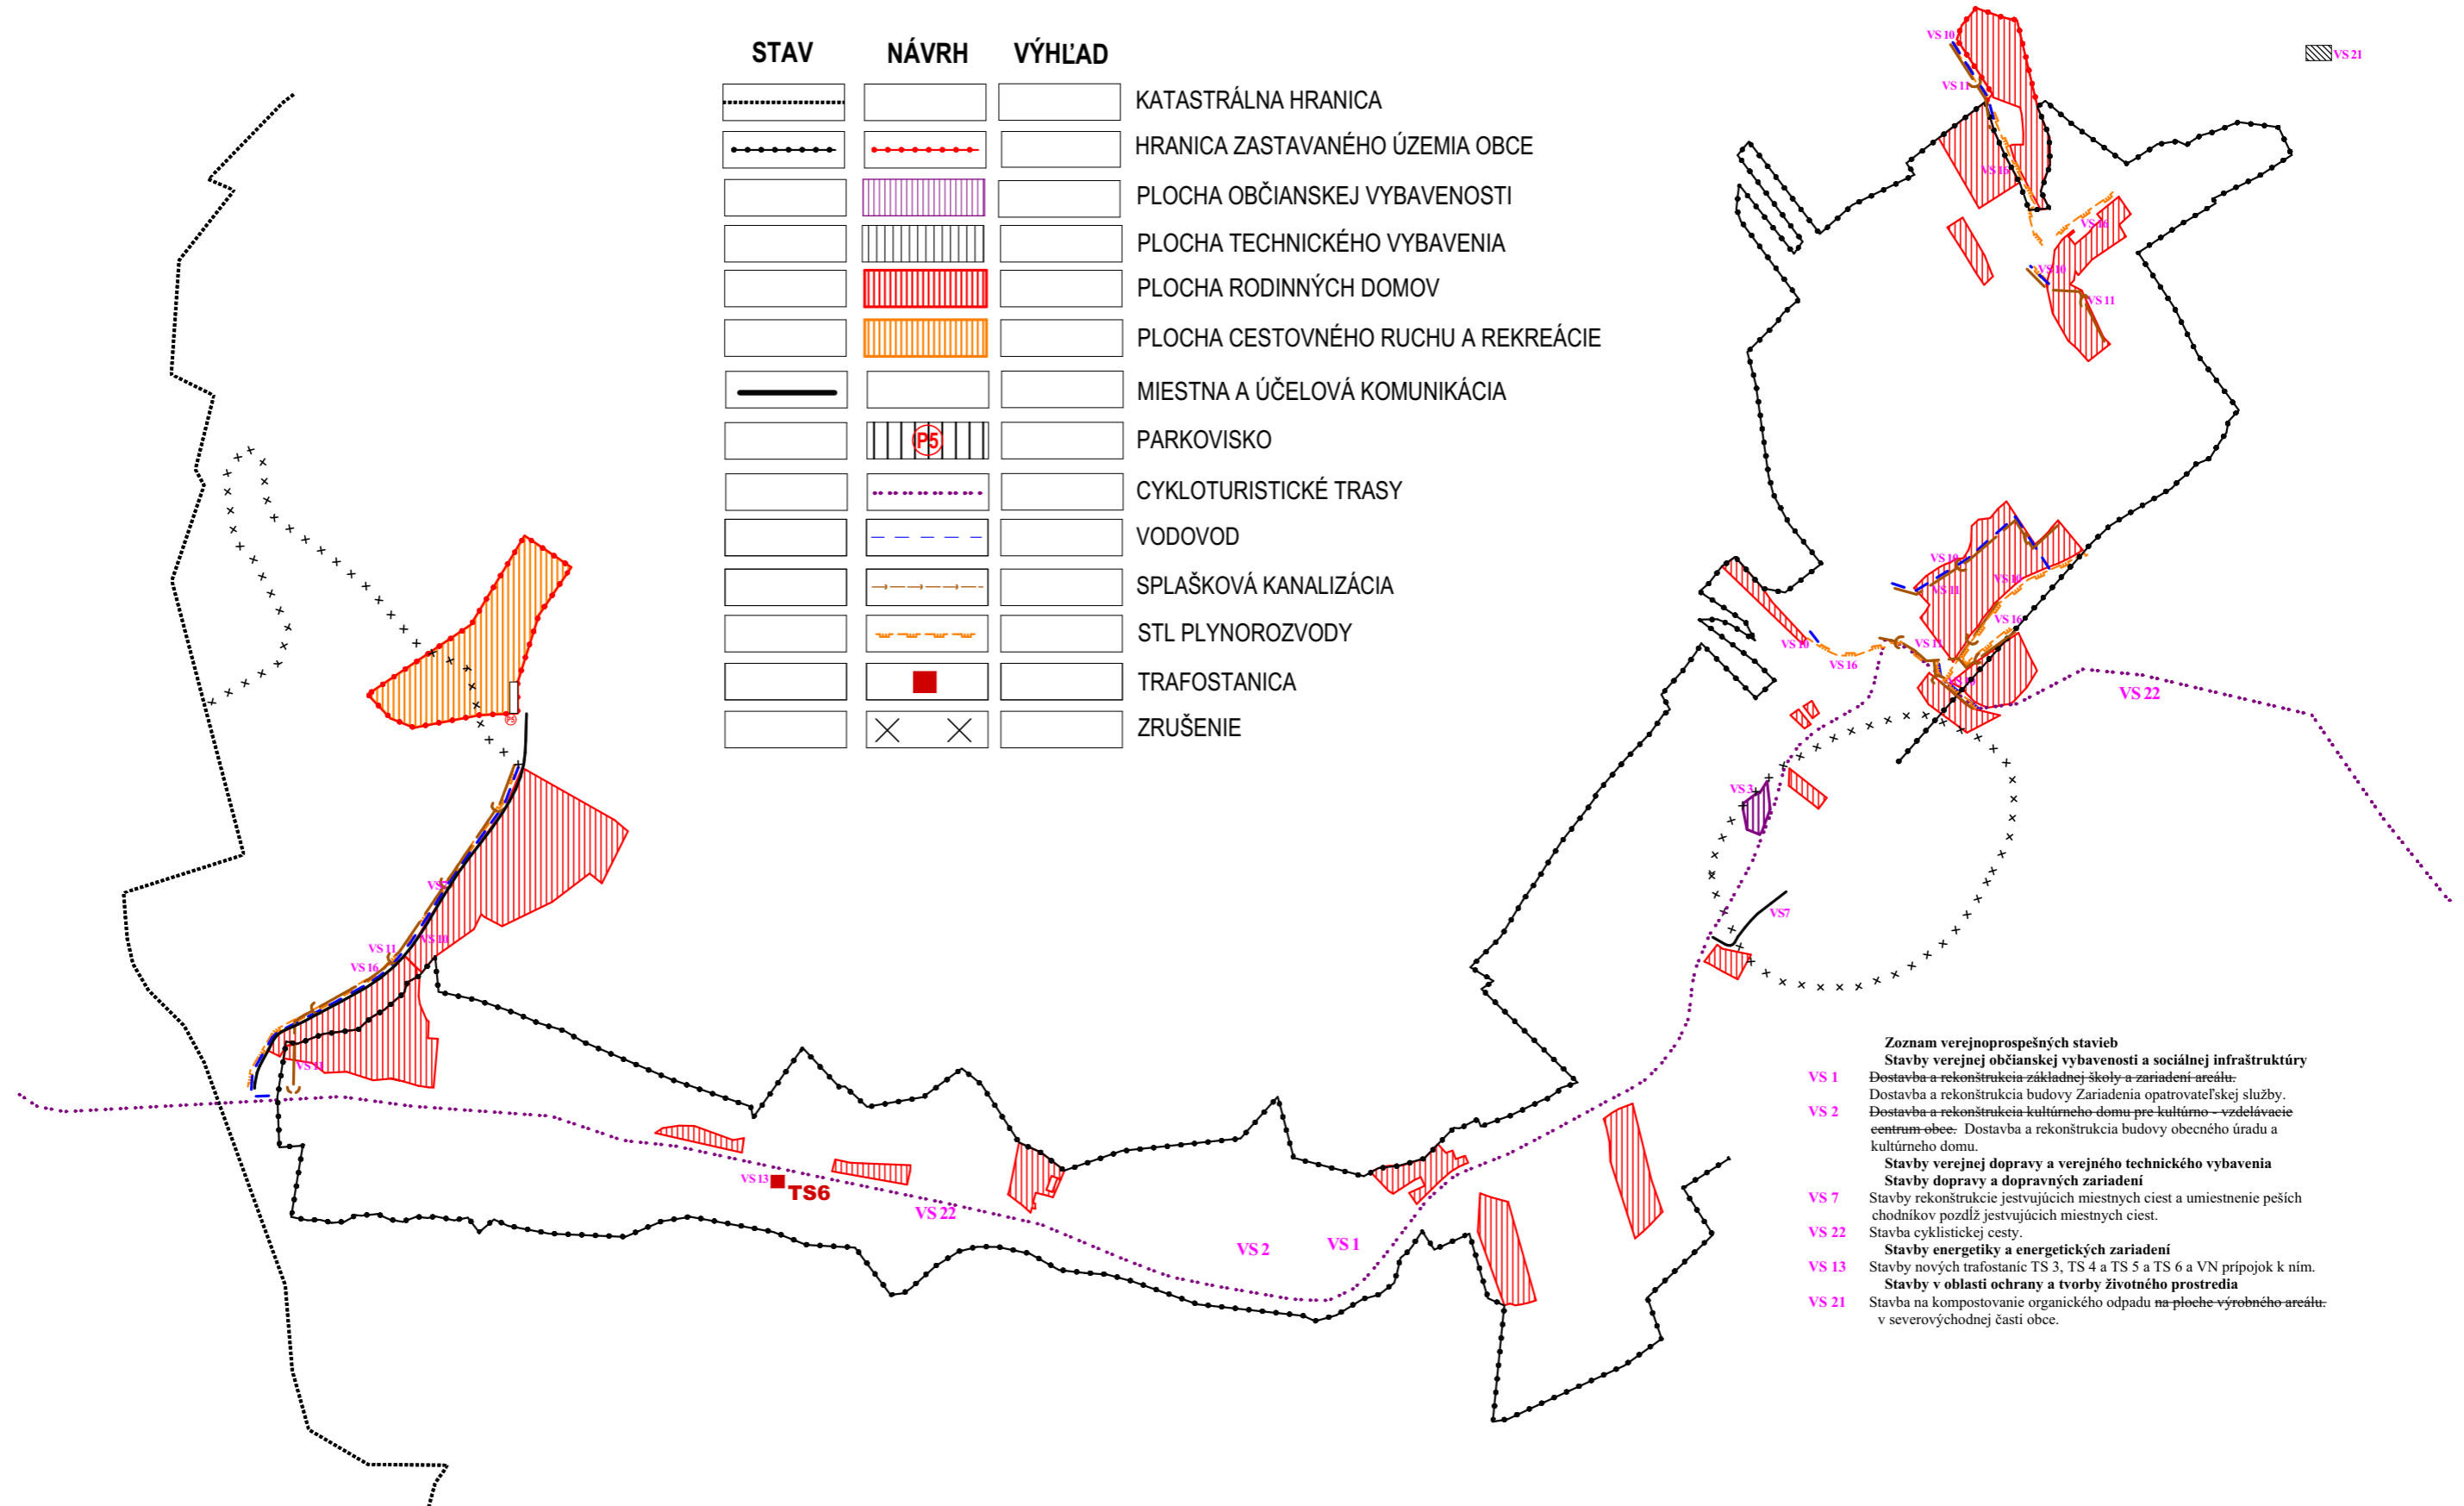

- Zoznam verejnoprospešných stavieb**
- Stavby verejnej občianskej vybavenosti a sociálnej infraštruktúry**
- VS 1** Dostavba a rekonštrukcia základnej školy a zariadení areálu.
 - VS 2** Dostavba a rekonštrukcia budovy Zariadenia opatrovateľskej služby.
 - VS 21** Dostavba a rekonštrukcia kultúrneho domu pre kultúrno-vzdelávacie centrum obce. Dostavba a rekonštrukcia budovy obecného úradu a kultúrneho domu.
- Stavby verejnej dopravy a verejného technického vybavenia**
- Stavby dopravy a dopravných zariadení**
- VS 7** Stavby rekonštrukcie jestvujúcich miestnych ciest a umiestnenie peších chodníkov pozdĺž jestvujúcich miestnych ciest.
 - VS 22** Stavba cyklistickej cesty.
- Stavby energetiky a energetických zariadení**
- VS 13** Stavby nových trafostaníc TS 3, TS 4 a TS 5 a TS 6 a VN prípojok k nim.
- Stavby v oblasti ochrany a tvorby životného prostredia**
- VS 21** Stavba na kompostovanie organického odpadu na ploche výrobného areálu v severovýchodnej časti obce.