


STAKČÍNSKA ROZTOKA ÚZEMNÝ PLÁN OBCE

SCHÉMA ZÁVÄZNÝCH ČASŤÍ RIEŠENIA A VEREJNOPROSPEŠNÝCH STAVIEB

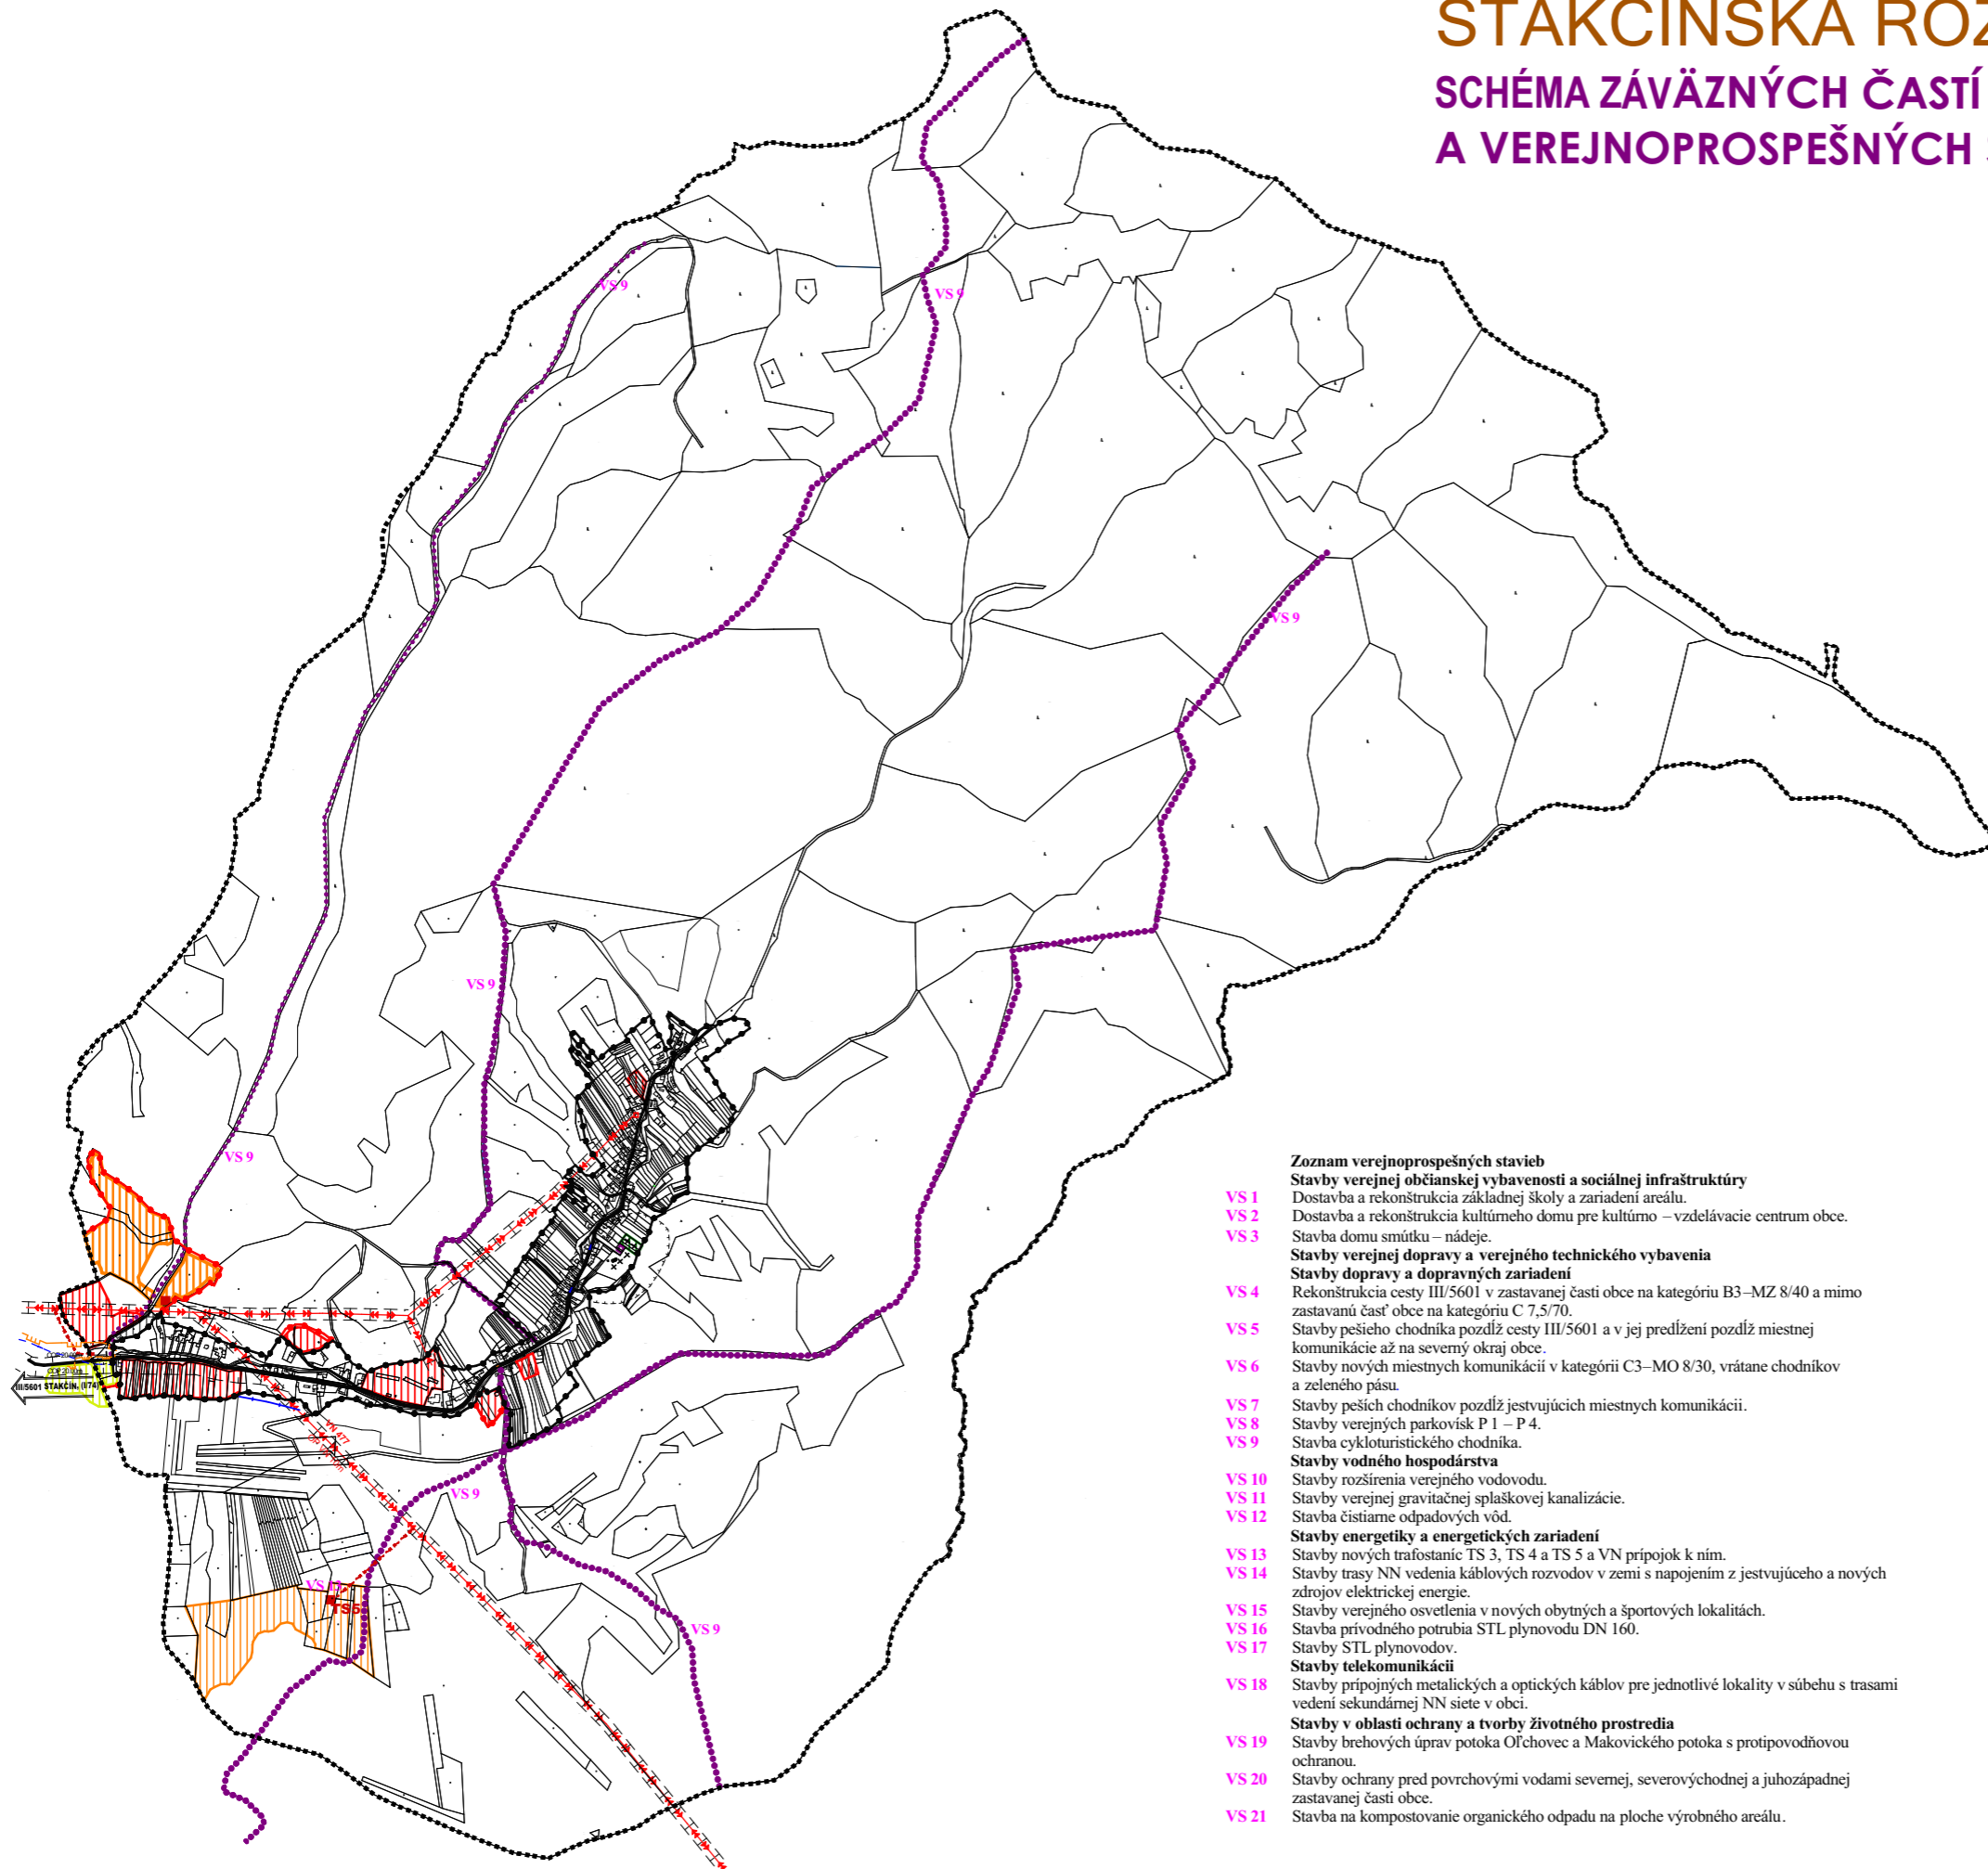

STAV	NÁVRH	VÝHLAD	
-----			KATASTRÁLNA HRANICA
-----	-----		HRANICA ZASTAVANÉHO ÚZEMIA OBCE
			PLOCHA RODINNÝCH DOMOV
			PLOCHA CESTOVNÉHO RUCHU A REKREÁCIE
			PLOCHA OBČIANSKEJ VYBAVENOSTI
			PLOCHA ŠPORTU
			PLOCHA PRIEMYSELNEJ VÝROBY
+++++			CINTORÍN
-----			CESTA III. TRIEDY
-----	-----		MIESTNA KOMUNIKÁCIA
	-----		CYKL. A TURIST. TRASY
	-----		OCHRANNÉ PÁSMA
	-----		VN VEDENIE VZDUŠNÉ
	-----		VN VEDENIE KÁBELOVÉ VZDUŠNÉ
	■		TRAFOSTANICA
	-----		PROTIPOVODŇOVÁ ÚPRAVA ÚZEMIA
	-----		VODOVOD
	-----		VODOJEM
	-----		SPLAŠKOVÁ KANALIZÁCIA
	□		ČISTIČKA ODPADOVÝCH VÔD
	-----		STL PLYNOROZVODY

Zoznam verejnoprospešných stavieb

Stavby verejnej občianskej vybavenosti a sociálnej infraštruktúry

- VS 1 Dostavba a rekonštrukcia základnej školy a zariadení areálu.
- VS 2 Dostavba a rekonštrukcia kultúrneho domu pre kultúrno – vzdelávacie centrum obce.
- VS 3 Stavba domu smútku – nádeje.

Stavby verejnej dopravy a verejného technického vybavenia

Stavby dopravy a dopravných zariadení

- VS 4 Rekonštrukcia cesty III/5601 v zastavanej časti obce na kategóriu B3–MZ 8/40 a mimo zastavanú časť obce na kategóriu C 7,5/70.
- VS 5 Stavby pešieho chodníka pozdĺž cesty III/5601 a v jej predĺžení pozdĺž miestnej komunikácie až na severný okraj obce.
- VS 6 Stavby nových miestnych komunikácií v kategórii C3–MO 8/30, vrátane chodníkov a zeleného pásu.
- VS 7 Stavby peších chodníkov pozdĺž jestvujúcich miestnych komunikácií.
- VS 8 Stavby verejných parkovísk P 1 – P 4.
- VS 9 Stavba cykloturistického chodníka.

Stavby vodného hospodárstva

- VS 10 Stavby rozšírenia verejného vodovodu.
- VS 11 Stavby verejnej gravitačnej splaškovej kanalizácie.
- VS 12 Stavba čistiarne odpadových vôd.
- VS 13 Stavby energetiky a energetických zariadení
- VS 14 Stavby trasy NN vedenia káblových rozvodov v zemi s napojením z jestvujúceho a nových zdrojov elektrickej energie.
- VS 15 Stavby verejného osvetlenia v nových obytných a športových lokalitách.
- VS 16 Stavba privádzneho potrubia STL plynovodu DN 160.
- VS 17 Stavby STL plynovodov.

Stavby telekomunikácií

- VS 18 Stavby pripojných metalických a optických káblov pre jednotlivé lokality v súbahu s trasami vedení sekundárnej NN siete v obci.

Stavby v oblasti ochrany a tvorby životného prostredia

- VS 19 Stavby brehových úprav potoka Oľchovec a Makovického potoka s protipovodňovou ochranou.
- VS 20 Stavby ochrany pred povrchovými vodami severnej, severovýchodnej a juhozápadnej zastavanej časti obce.
- VS 21 Stavba na kompostovanie organického odpadu na ploche výrobného areálu.