ŠACHTY Š1, Š3, Š5, Š6

Revízna šachta univerzálna
K– ID300 DN200(315) 3xDN(160–315)

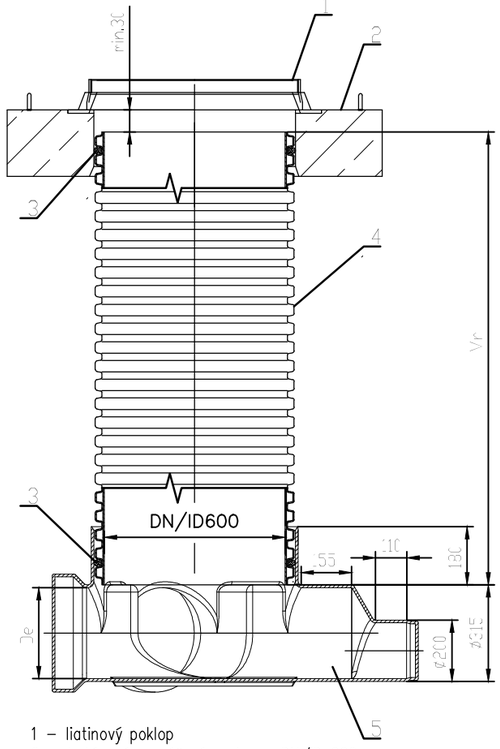

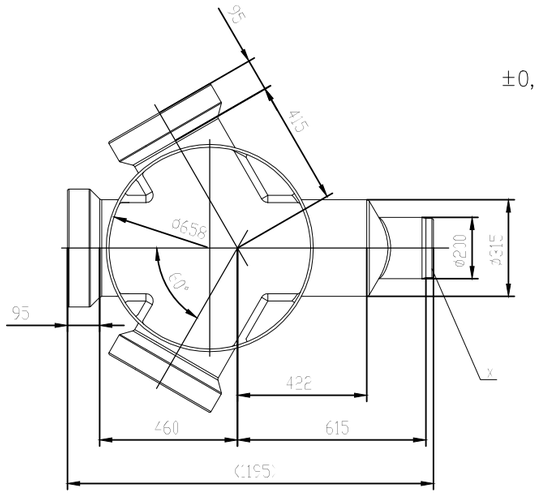

ŠACHTA	Vr
Š1	1290
Š2	1170
Š3	795

1 – liatinový poklop
2 – betónový roznášací prstenec DN/ID 600
3 – elastomérové tesnenie CM 8531
4 – PVC–U rúra K–DN/ID 600
5 – dno rev. šachty
SÚ K–ID600 DN200(315) 3xDN(160–315)

De rúry (prítok)	160	200	250	315
Ø otvoru pre tesnenie	175	215	265	330

De – vonkajší priemer prítokovej rúry
– prítokovú rúru je možné vychýlit ±5°
Vr – výška korugovanej rúry

POZDLŽNÝ REZ SPLAŠKOVEJ KANALIZAČNEJ PRÍPOJKY

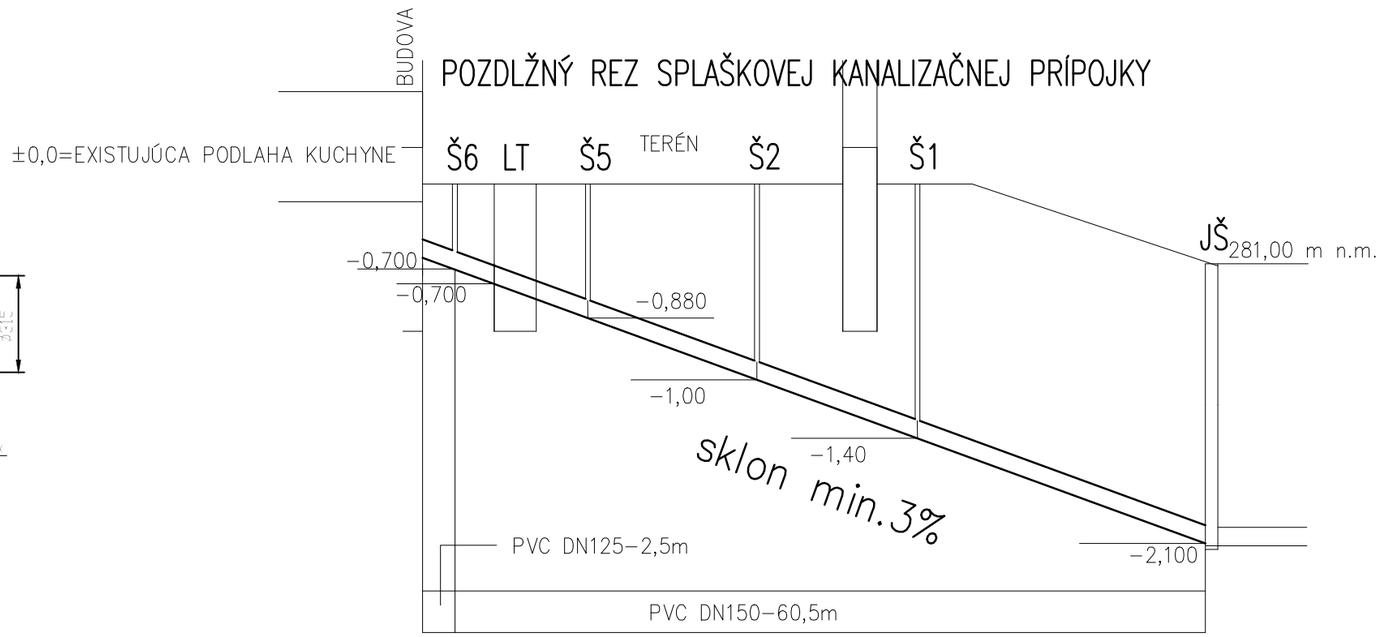

ULOŽENIE POTRUBIA V RYHE

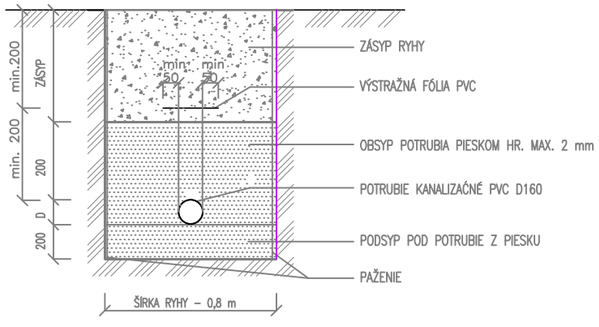

POZN: KANALIZÁCIE MEDZI ŠACHTAMI JŠ AŽ Š2 JE PREVZATÁ Z PROJEKTU "NOVOSTAVBA MŠ"

STAVBA: REKONŠTRUKCIA INTERIÉRU KUCHYNE PARC. Č. 712 TULČÍK OBJEKT: SO 01 KUCHYŇA	ÚČEL PD: PROJEKT PRE STAVEBNÉ POVOLENIE		
INVESTOR: OBEC TULČÍK TULČÍK 178 082 13 TULČÍK IČO: 327913	DÁTUM: 03/2019	PROJEKTANT:	ING. ŠLOSÁROVÁ
		ZODP. PROJEKT:	ING. ŠLOSÁROVÁ
		DIEL:	ZDRAVOTECHNICKÉ INŠTALÁCIE
NÁZOV VÝKRESU: VONKAJŠIA KANALIZÁCIA	MIERKA: 1:50	FORMÁT: 2 x A4	VÝKRES Č.: 05