


# JEDLINKA ÚZEMNÝ PLÁN OBCE

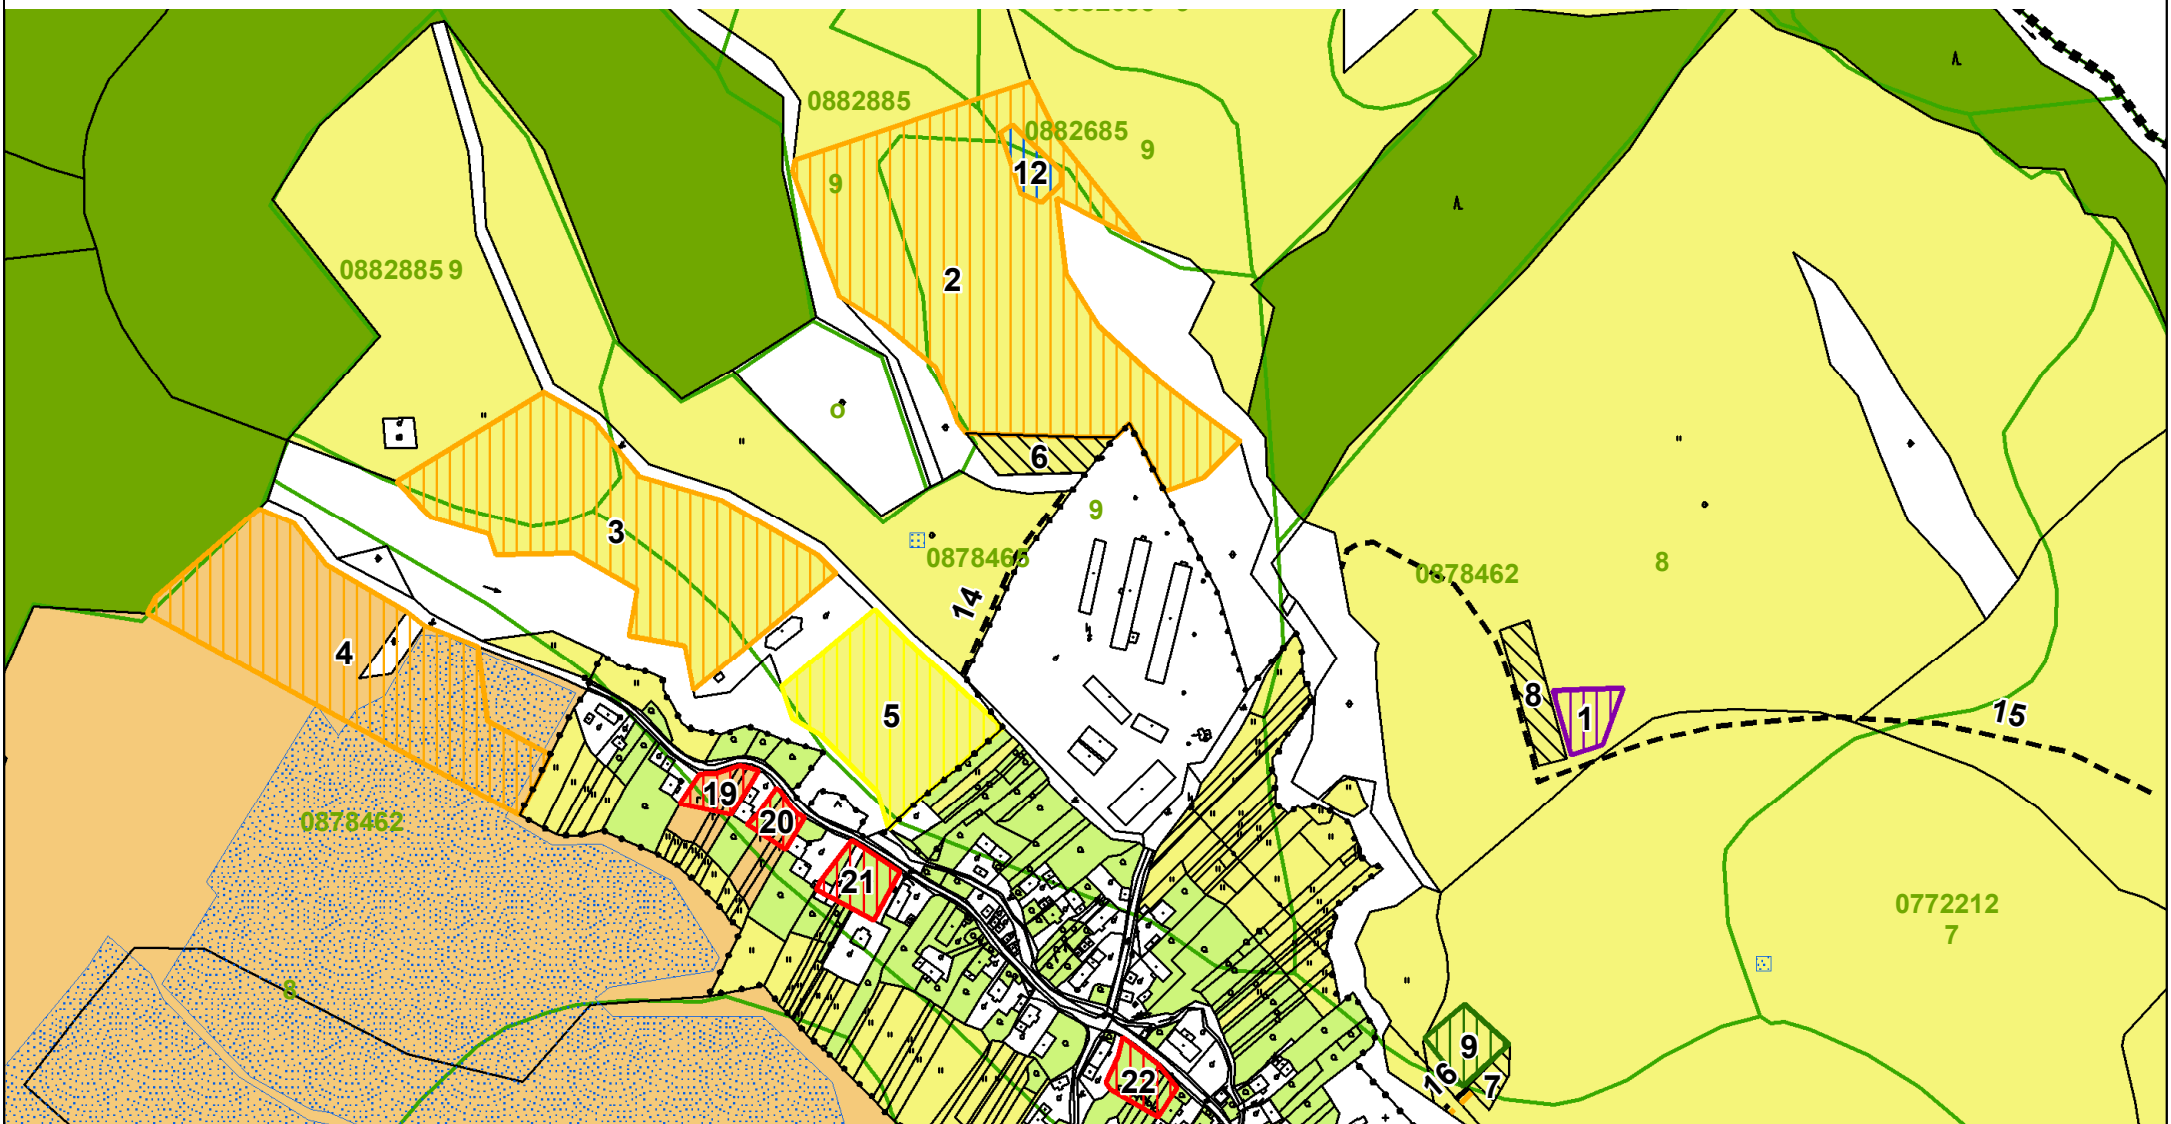

Schvaľovacia doložka:  
 Označenie schvaľovacieho orgánu: Obecné zastupiteľstvo v Jedlinke  
 Číslo uznesenia a dátum schválenia: .....  
 Číslo VZN obce, ktorým sa vyhlasuje záväzná časť ÚPN obce : .....  
 Oprávnená osoba: Anna Guzyová – starostka obce.....

## Legenda:

- HRANICA KATASTRÁLNEHO ÚZEMIA
- HRANICA ZASTAVANÉHO ÚZEMIA

## FUNKČNÉ VYUŽITIE

- PLOCHA RODINNÝCH DOMOV
- PLOCHA CESTOVNÉHO RUCHU A REKREÁCIE
- PLOCHA OBČIANSKEHO VYBAVENIA
- PLOCHA ŠPORTU
- PLOCHA TECHNICKÉHO VYBAVENIA
- CINTORÍN
- ČOV
- VODNÉ TOKY A PLOCHY
- TRAFOSTANICA
- MIESTNA KOMUNIKÁCIA
- PEŠÍ CHODNÍK

## DRUH POZEMKU

- ORNÁ PôDA
- TRVALÝ TRÁVNÝ PORAST
- ZÁHRADA
- LES

- HRANICA, KÓD A SKUPINA KVALITY BPEJ
- LOKALITA S ODVODNENÍM

ČÍSLO LOKALITY



„Tento projekt bol realizovaný s finančnou pomocou Európskej únie z Európskeho fondu regionálneho rozvoja (ERDF) prostredníctvom Operačného programu (Základná infraštruktúra, ktorého riadiacim orgánom je Ministerstvo výstavby a regionálneho rozvoja Slovenskej republiky)“

0 125 250 500 METRE

## ÚZEMNÝ PLÁN OBCE JEDLINKA

v.č.:

**7**

**AMA** atelier

Ing. arch. Marián Rajnič AA, Hollého 4,080 01 Prešov

VÝKRES PERSPEKTÍVNEHO POUŽITIA POĽNOHOSPODÁRSKEJ A LESNEJ PÔDY NA NEPOĽNOHOSPODÁRSKE ÚČELY

M = 1 : 5 000

OBSTARÁVATEĽ: OBEC JEDLINKA

RIEŠITELIA: Ing. arch. Vladimír Nedelko, Ing. arch. Marián Rajnič AA, Akad. arch. Ing. arch. Jozef Zelem, Ing. Ivan Bača, Ing. Ján Stano, Ing. Ján Staroň, Ing. Vasiľ Vachna

SPRACOVANÉ : 08.2008