


JEDLINKA

ÚZEMNÝ PLÁN OBCE

SCHÉMA ZÁVÄZNÝCH ČASŤÍ RIEŠENIA A VEREJNOPROSPEŠNÝCH STAVIEB

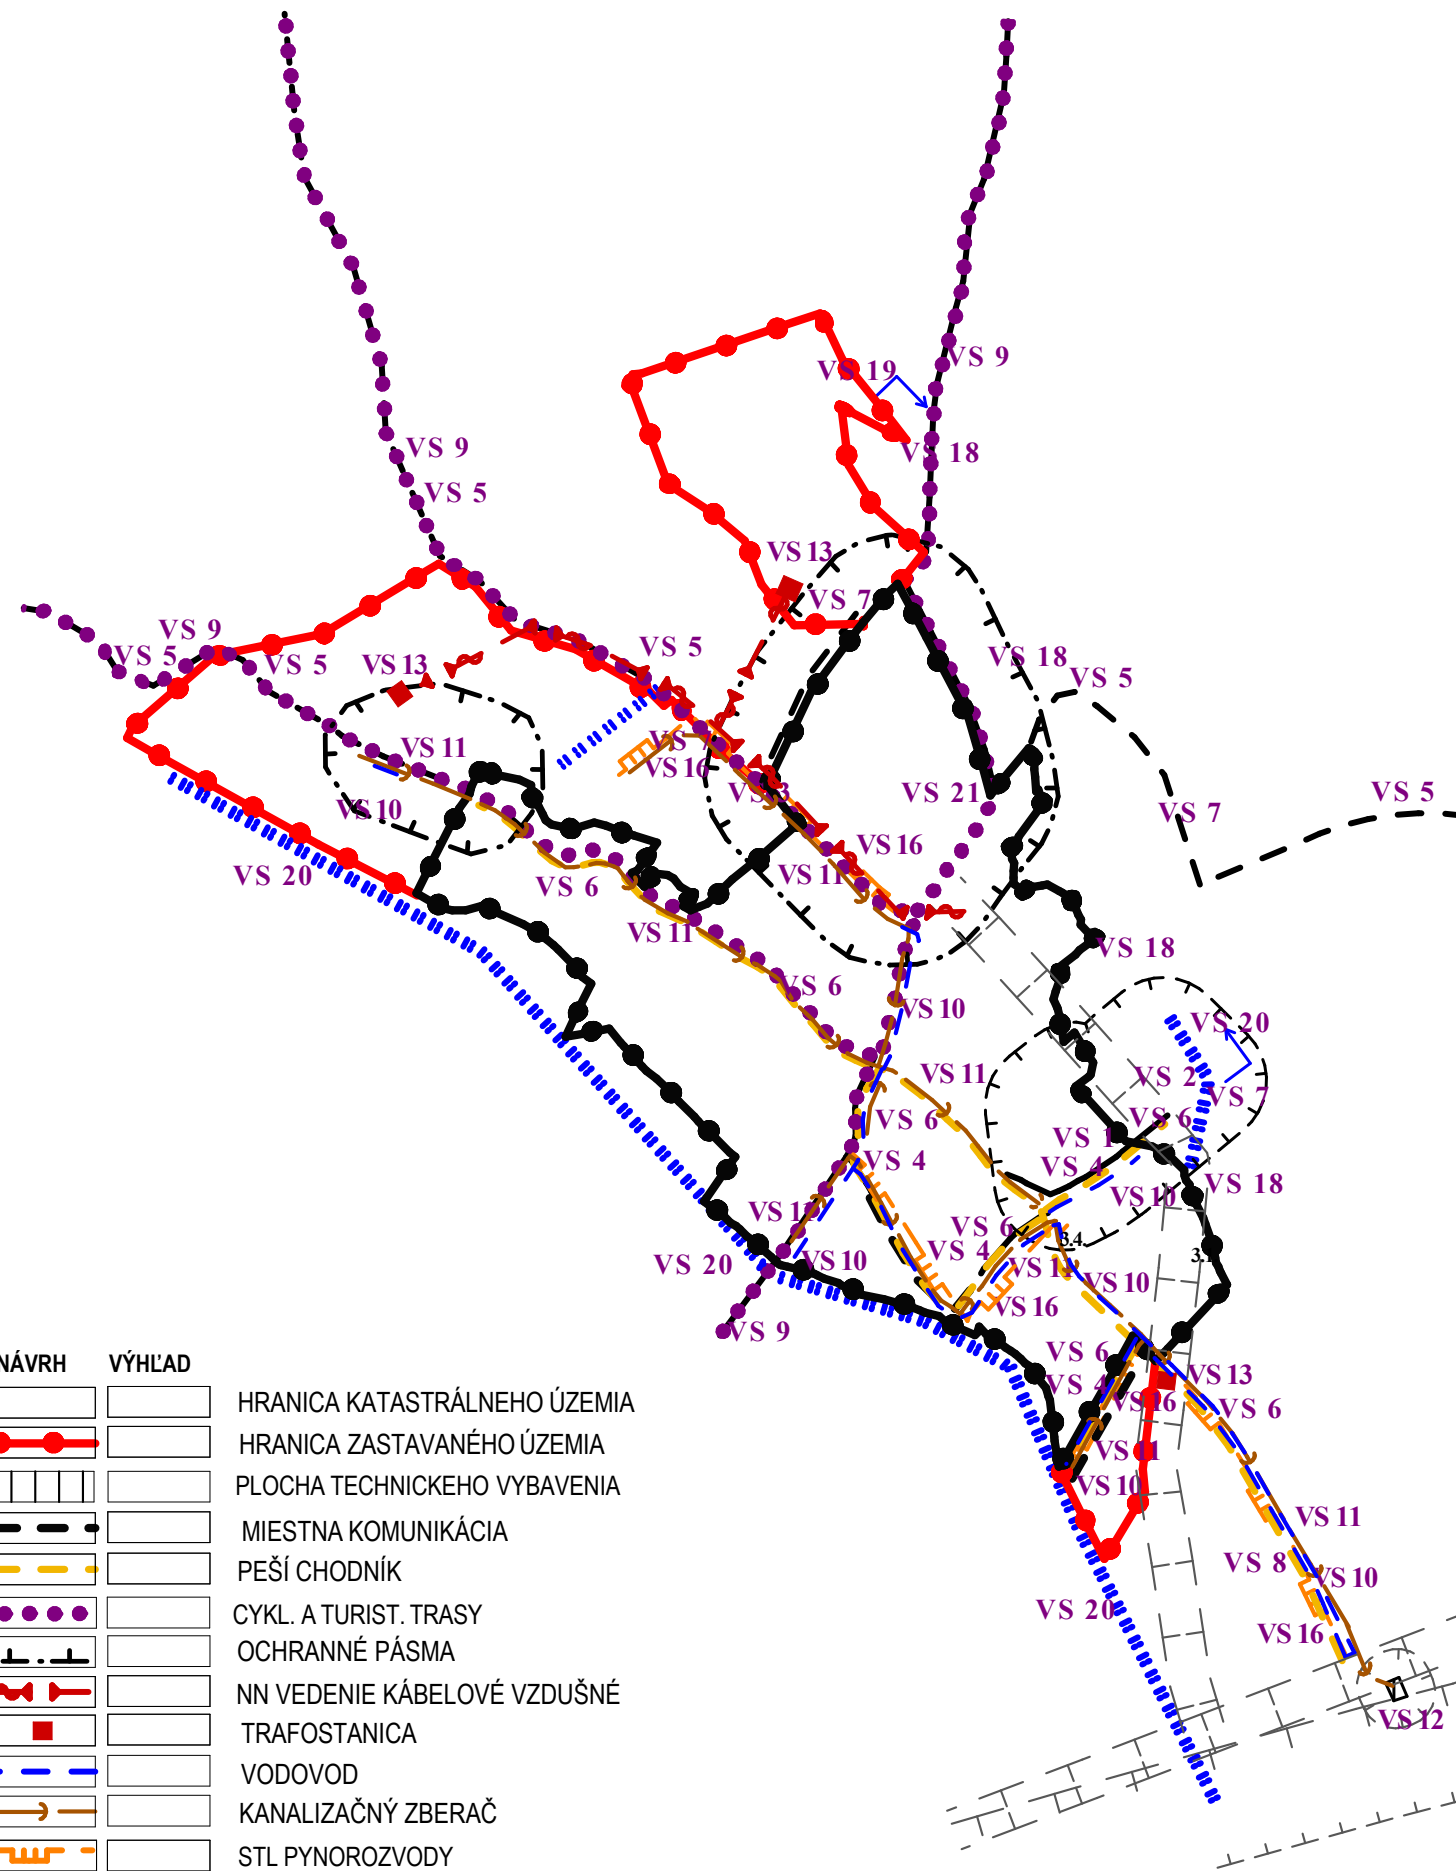

STAV	NÁVRH	VÝHLAD	OPIS
■ ■ ■ ■ ■	—	—	HRANICA KATASTRÁLNEHO ÚZEMIA
● ● ● ● ●	—	—	HRANICA ZASTAVANÉHO ÚZEMIA
□ □ □ □ □	—	—	PLOCHA TECHNICKÉHO VYBAVENIA
—	—	—	MIESTNA KOMUNIKÁCIA
—	—	—	PEŠÍ CHODNÍK
—	—	—	CYKL. A TURIST. TRASY
—	—	—	OCHRANNÉ PÁSMA
—	—	—	NN VEDENIE KÁBELOVÉ VZDUŠNÉ
—	—	—	TRAFOSTANICA
—	—	—	VODOVOD
—	—	—	KANALIZAČNÝ ZBERAČ
—	—	—	STL PYNOROZVODY
—	—	—	OCHRANA ZASTAVANÉHO ÚZEMIA PRED POVRCH. VODAMI
—	—	—	REGULÁCIA VODNÝCH TOKOV

- Stavby verejnej občianskej vybavenosti a sociálnej infraštruktúry**
- VS 1 Stavba domu nádeje
 - VS 2 Stavba nového cintorína
 - VS 3 Stavba futbalového ihriska
- Stavby verejnej dopravy a verejného technického vybavenia**
- Stavby dopravy a dopravných zariadení**
- VS 4 Stavby nových miestnych komunikácií v kategórii C3-MO 6,5/30, C3-MOK3,75/30
 - VS 5 Stavby nových účelových komunikácií v kategórii C3-MOK 7,0/30 a C3-MOK 3,75/30 prístupujúcich navrhované rekreačné lokality
 - VS 6 Stavby pešieho chodníka pozdĺž cesty II/55727 a pozdĺž miestnych komunikácií a stavby chodníkov v navrhovaných lokalitách rodinných domov
 - VS 7 Stavby verejných parkovísk P 1 - P 4 v obci.
 - VS 8 Stavba novej krytej zastávky SAD so zastávkovými pruhmi a nástupnými hranami pre bezpečné nastupovanie a vystupovanie.
 - VS 9 Stavby styroch cykloturistických trás
- Stavby vodného hospodárstva**
- VS 10 Stavby rozšírenia verejného vodovodu.
 - VS 11 Stavby verejnej splaškovej kanalizácie.
 - VS 12 Stavba čistiarne odpadových vôd.
- Stavby energetiky a energetických zariadení**
- VS 13 Stavby nových trafostaníc TS 2, TS 3 a TS 4 a VN prípojok k nim.
 - VS 14 Stavby trasy NN vedenia káblových rozvodov v zemi s napojením existujúcich a nových zdrojov elektrickej energie.
 - VS 15 Stavby verejného osvetlenia v nových lokalitách.
 - VS 16 Stavby potrebného rozšírenia STL plynovodov.
- Stavby telekomunikácií**
- VS 17 Stavby prípojných metalických a optických káblov pre jednotlivé lokality v súbehu s trasami vedení sekundárnej NN siete v obci.
- Stavby v oblasti ochrany a tvorby životného prostredia**
- VS 18 Stavby regulácií a úprav toku Jedlinka.
 - VS 19 Stavba vodnej nádrže v severnej časti obce.
 - VS 20 Stavby objektov pred povrchovými vodami v juhozápadnej časti obce avýchodnej časti obce pri novom cintoríne
 - VS 21 Stavba na kompostovanie organického odpadu na hospodárskom dvore.