


é Mesto ové Mesto

á lokalita

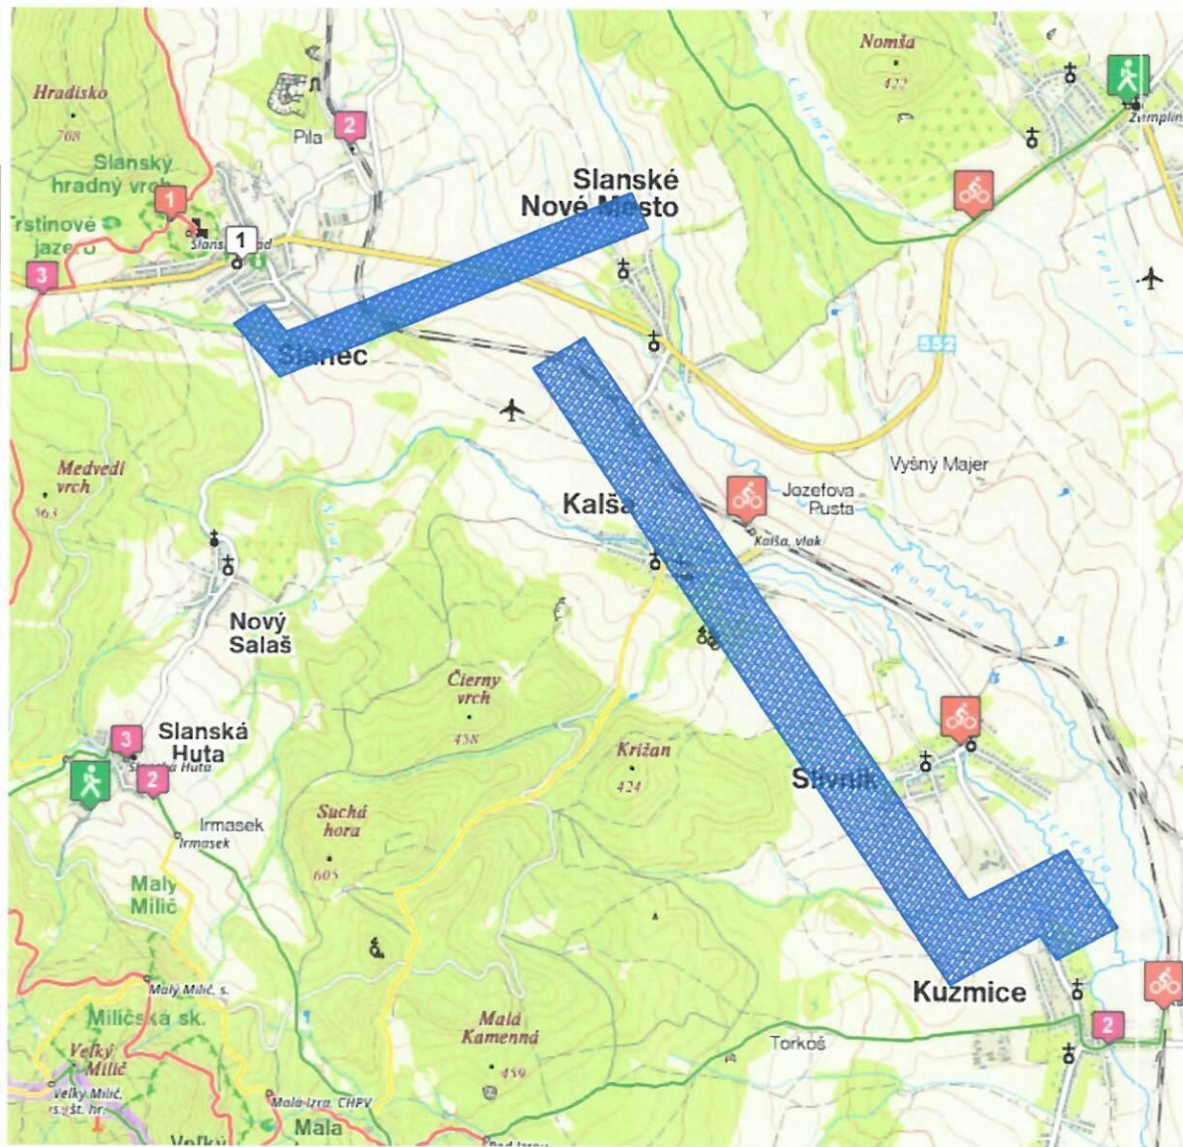

ROZVODNÁ SIETĚ : NN - 3/PEN AC 400/230 V, 50 Hz, TN - C
 NN - 1/N/PE AC 230 V, 50 Hz, TN - S (VNÚTORNÁ ELI. TR)
 VN : 3 str. 50 Hz, 22 000 V / sieť s rezonančne uzemneným neutrálnym bodom STN EN 50 522 čl.3.4.26

OCHRANA PRED ZÁSAHOM EL. PRÚDOM V NORMÁLNEJ PREVÁDZKE do 1000V: STN 33 2000-4-41:2019

412.1 ZÁKLADNÁ IZOLÁCIA ŽIVÝCH ČASŤÍ

412.2.2 KRYTY

B.1 UMIESTNENIE MIMO DOSAHU

OCHRANA PRED DOTYKOM ŽIVÝCH ČASŤÍ nad 1000 V : STN EN 61936-1:2011, PNE 33 2000-1

KRYTOM

ZÁBRANOU

UMIESTNENÍM MIMO DOSAHU

OCHRANA PRED ZÁSAHOM EL. PRÚDOM PRI PORUCHE do 1000 V : STN 33 2000-4-41:2019

411.3.2 SAMOČINNÉ ODPOJENIE PRI PORUCHE

OCHRANA PRED DOTYKOM NEŽIVÝCH ČASŤÍ nad 1000 V : STN EN 61936-1:2011, PNE 33 2000-1

ZEMNENÍM


NÁMRAZOVÁ OBLASŤ : I1 - VN (STN EN 50 341-2-23), L'ahká - NN (STN 33 3300)

VETERNÁ OBLASŤ : 1

STUPEŇ ZNEČISTENIA : III. /SILNÉ/


UPOZORNENIE :

Na projekt sa vzťahuje autorsko-právna ochrana v zmysle zákona č. 618/2003 Z.z. (Autorský zákon), v znení zákona č. 84/2007 Z.z. a preto má autor diela autorské právo na predmetné projektové dielo a to je neprevoditeľné a časovo obmedzené. Autor diela má aj výhradné právo udeľovať súhlas na prípadné prenechanie diela na využívanie tretím osobám, resp. na použitie diela alebo jeho časti na vytvorenie nového diela. Pod použitím projektového diela sa rozumie jeho zhmotnenie vo forme projektovej dokumentácie a právo autora nemožno zmluvne obmedziť ani vylúčiť.

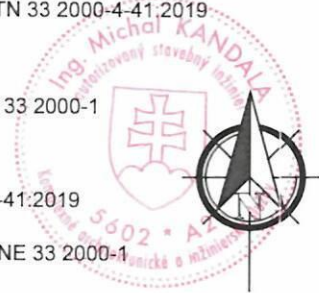

Č. sady



Hl. inžinier projektu Ing. KANDALA <i>Michal</i>	Zodpovedný projektant: Ing. KANDALA <i>Michal</i>	Vypracoval: Ing. MITAL <i>Miroslav</i>	 EL PROKAN Adresa: M. R. Štefánika 212/181 093 01 VRANOV n/T E-mail: elprokan@elprokan.sk Web: www.elprokan.sk
Investor: Adresa:	VÝCHODOSLOVENSKÁ DISTRIBUČNÁ, a.s. MLYNSKÁ 31, 042 91 KOŠICE		
Názov stavby : V206, V269 - Slanské Nové Mesto, Slanec, Kalša, Slivník, Kuzmice - úprava VN			Archív. č.: IP12239/2023
Objekt : SO 01 - Optické kábové rozvody			Formát: 2xA4
Obsah : Situácia širších vzťahov			Dátum: 04/2024
			Stupeň PD: RP
			Číslo zák.: IP12239
			Mierka: 1:30 000
			Č. výkr.: 01

Slanec

ČLENENIE STAVBY

SO 01 - Optické káblové

- Úsek 01 - SOK - samo

- Úsek 02 - Úprava exis

Predmetná lokalita

Slanské Nov

Kalša

Slivník

Predmet

Kuzmice

