
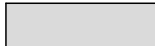
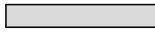


LEGENDA MATERIÁLOV:

-  EXISTUJÚCE OBVODOVÉ A VNÚTORNÉ NOSNÉ MURIVO
(MUROVACIE PRVKY CDM A PLNÁ PÁLENÁ TEHLA)
-  EXISTUJÚCE DELIACE PRIEČKY
(MUROVACIE PRVKY Z PLNEJ PÁLENEJ TEHLY)

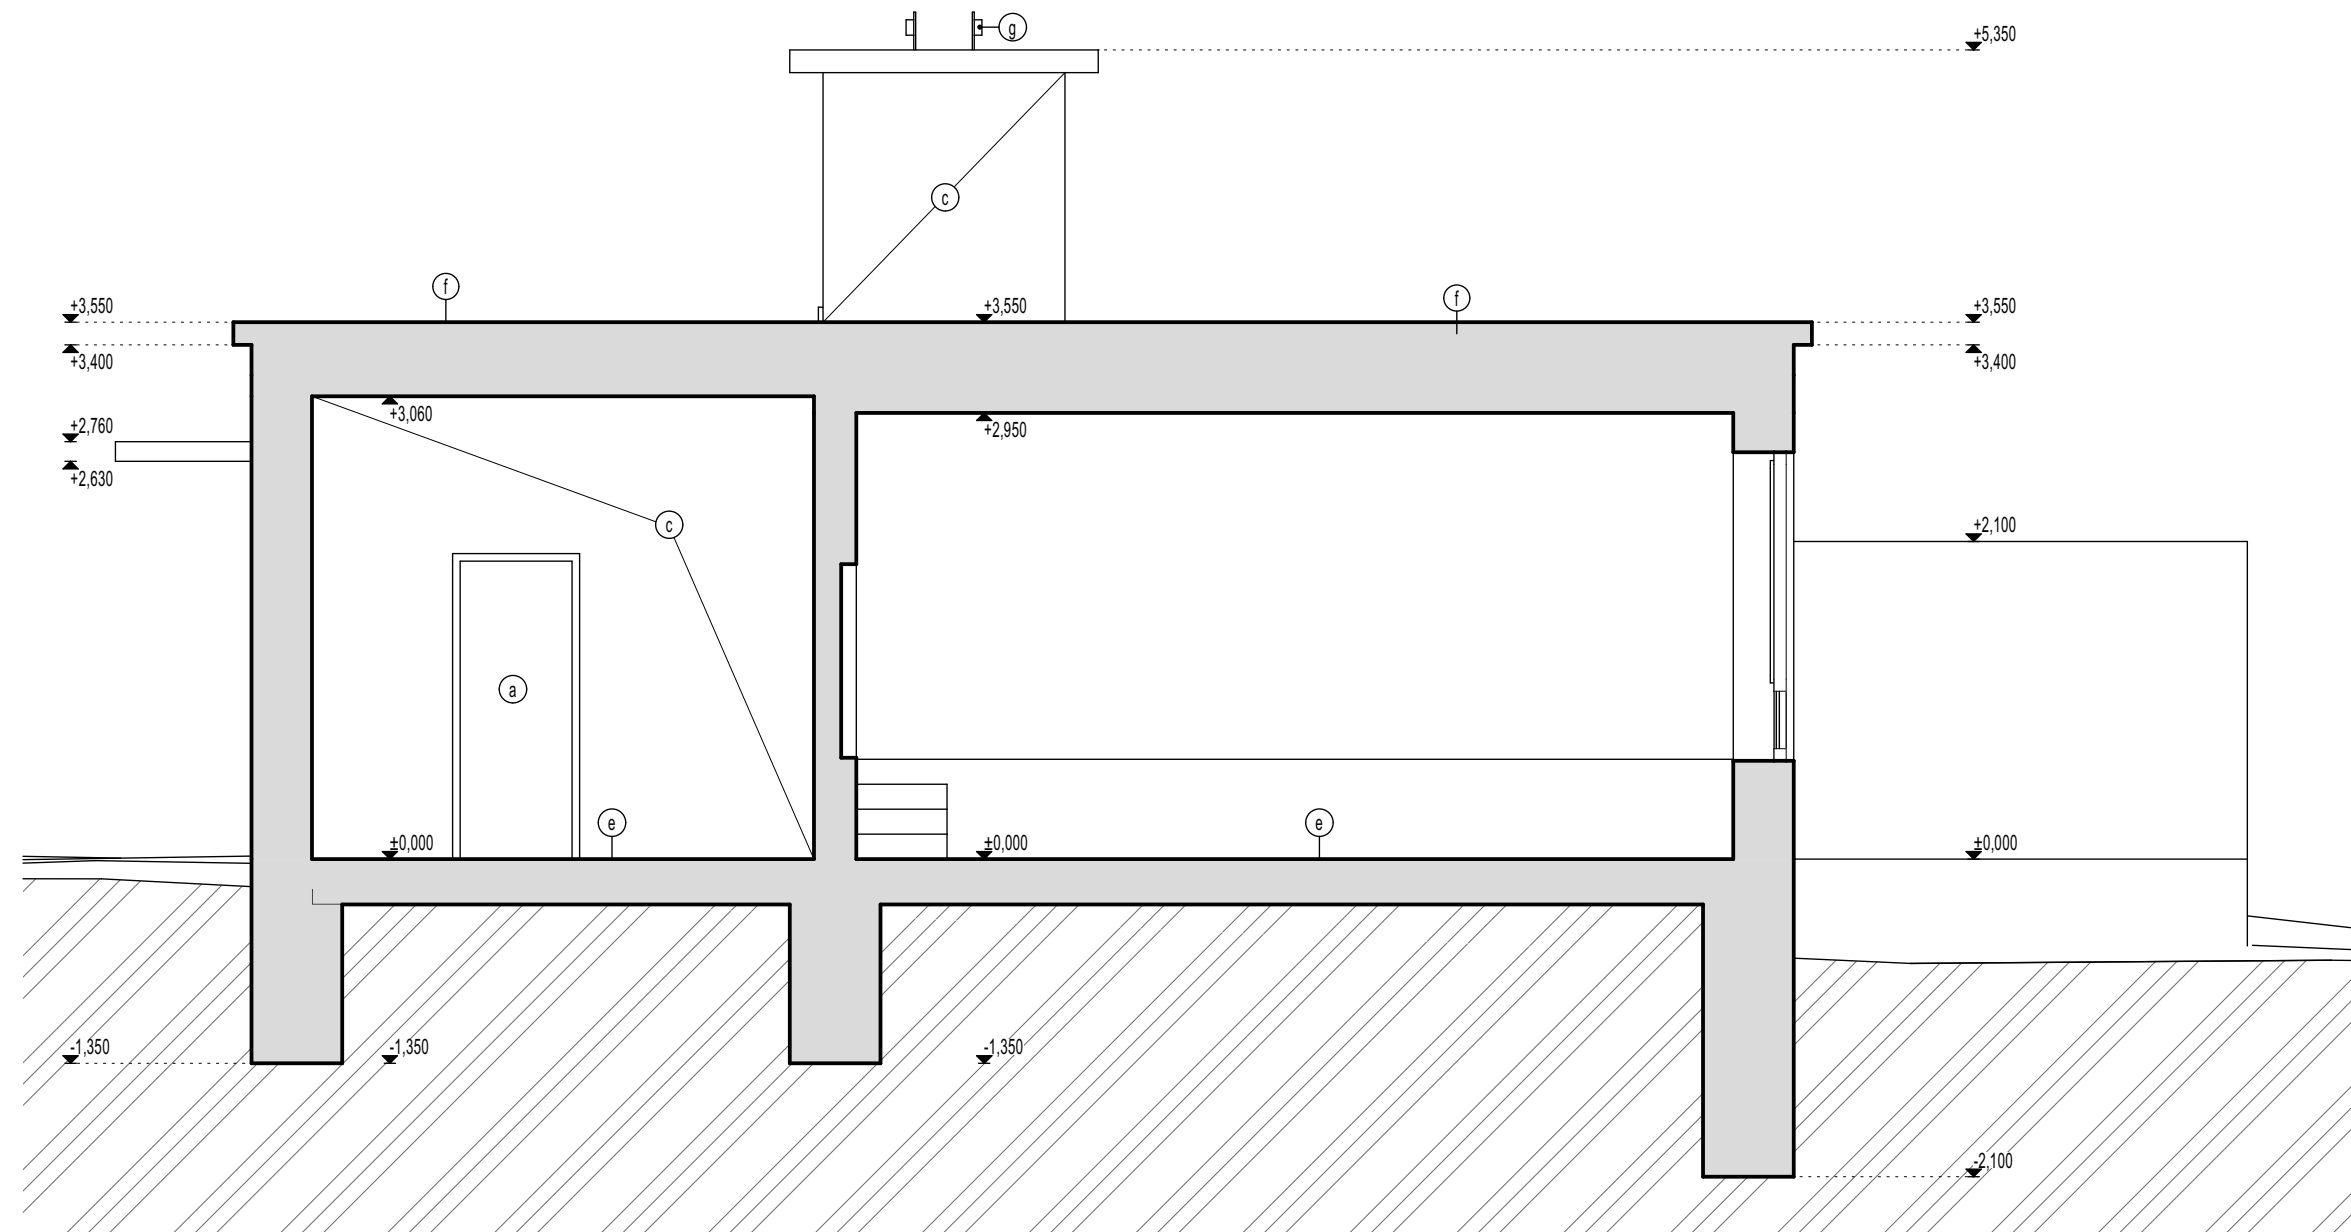

planIN s.r.o. Cintorínska 1869/12, 059 52 Veľká Lomnica 0902 109 950 lukas.budzak@zoznam.sk	zodpovedný projektant Ing. Ľubica Frankovičová	investor Obec Bžany, Bžany 46 Turany nad Ondavou 090 33	dátum 06/2023
	projektant Ing. Lukáš Budzák, Ing. Rastislav Fijko, Phd.	stavebný objekt SO-01 HLAVNÝ OBJEKT	profesia architektúra
	stavba PROJEKTOVÁ PRÍPRAVA PRE REKONŠTRUKCIU - ZATEPLENIE KULTÚRNO- SPRÁVNEJ BUDOVY V OBCI BŽANY	miesto stavby KN-C 2861/3	stupeň PD
	názov výkresu REZ A-A	č. výkresu 04	mierka 1:50