


Nový stav

NAVROVANÉ OBJEKTY:

- SO 01 - SKLADOVÁ HALA PRE TECHNIKU (12x15 m)
- SO 02 - PRÍSTREŠOK PRE KONTAJNERY (10x5 m)
- SO 03 - UNIMOBUNKA
- SO 04 - OPORNÝ MŪR
- SO 05 - SPEVNENÉ PLOCHY (481+32 m²)
- SO 06 - ELEKTRICKÁ PRÍPOJKA A NN ROZVODY
- SO 07 - OSVETLENIE A KAMEROVÝ SYSTÉM
- SO 08 - OPLOTENIE A ELEKTRICKÁ BRÁNA

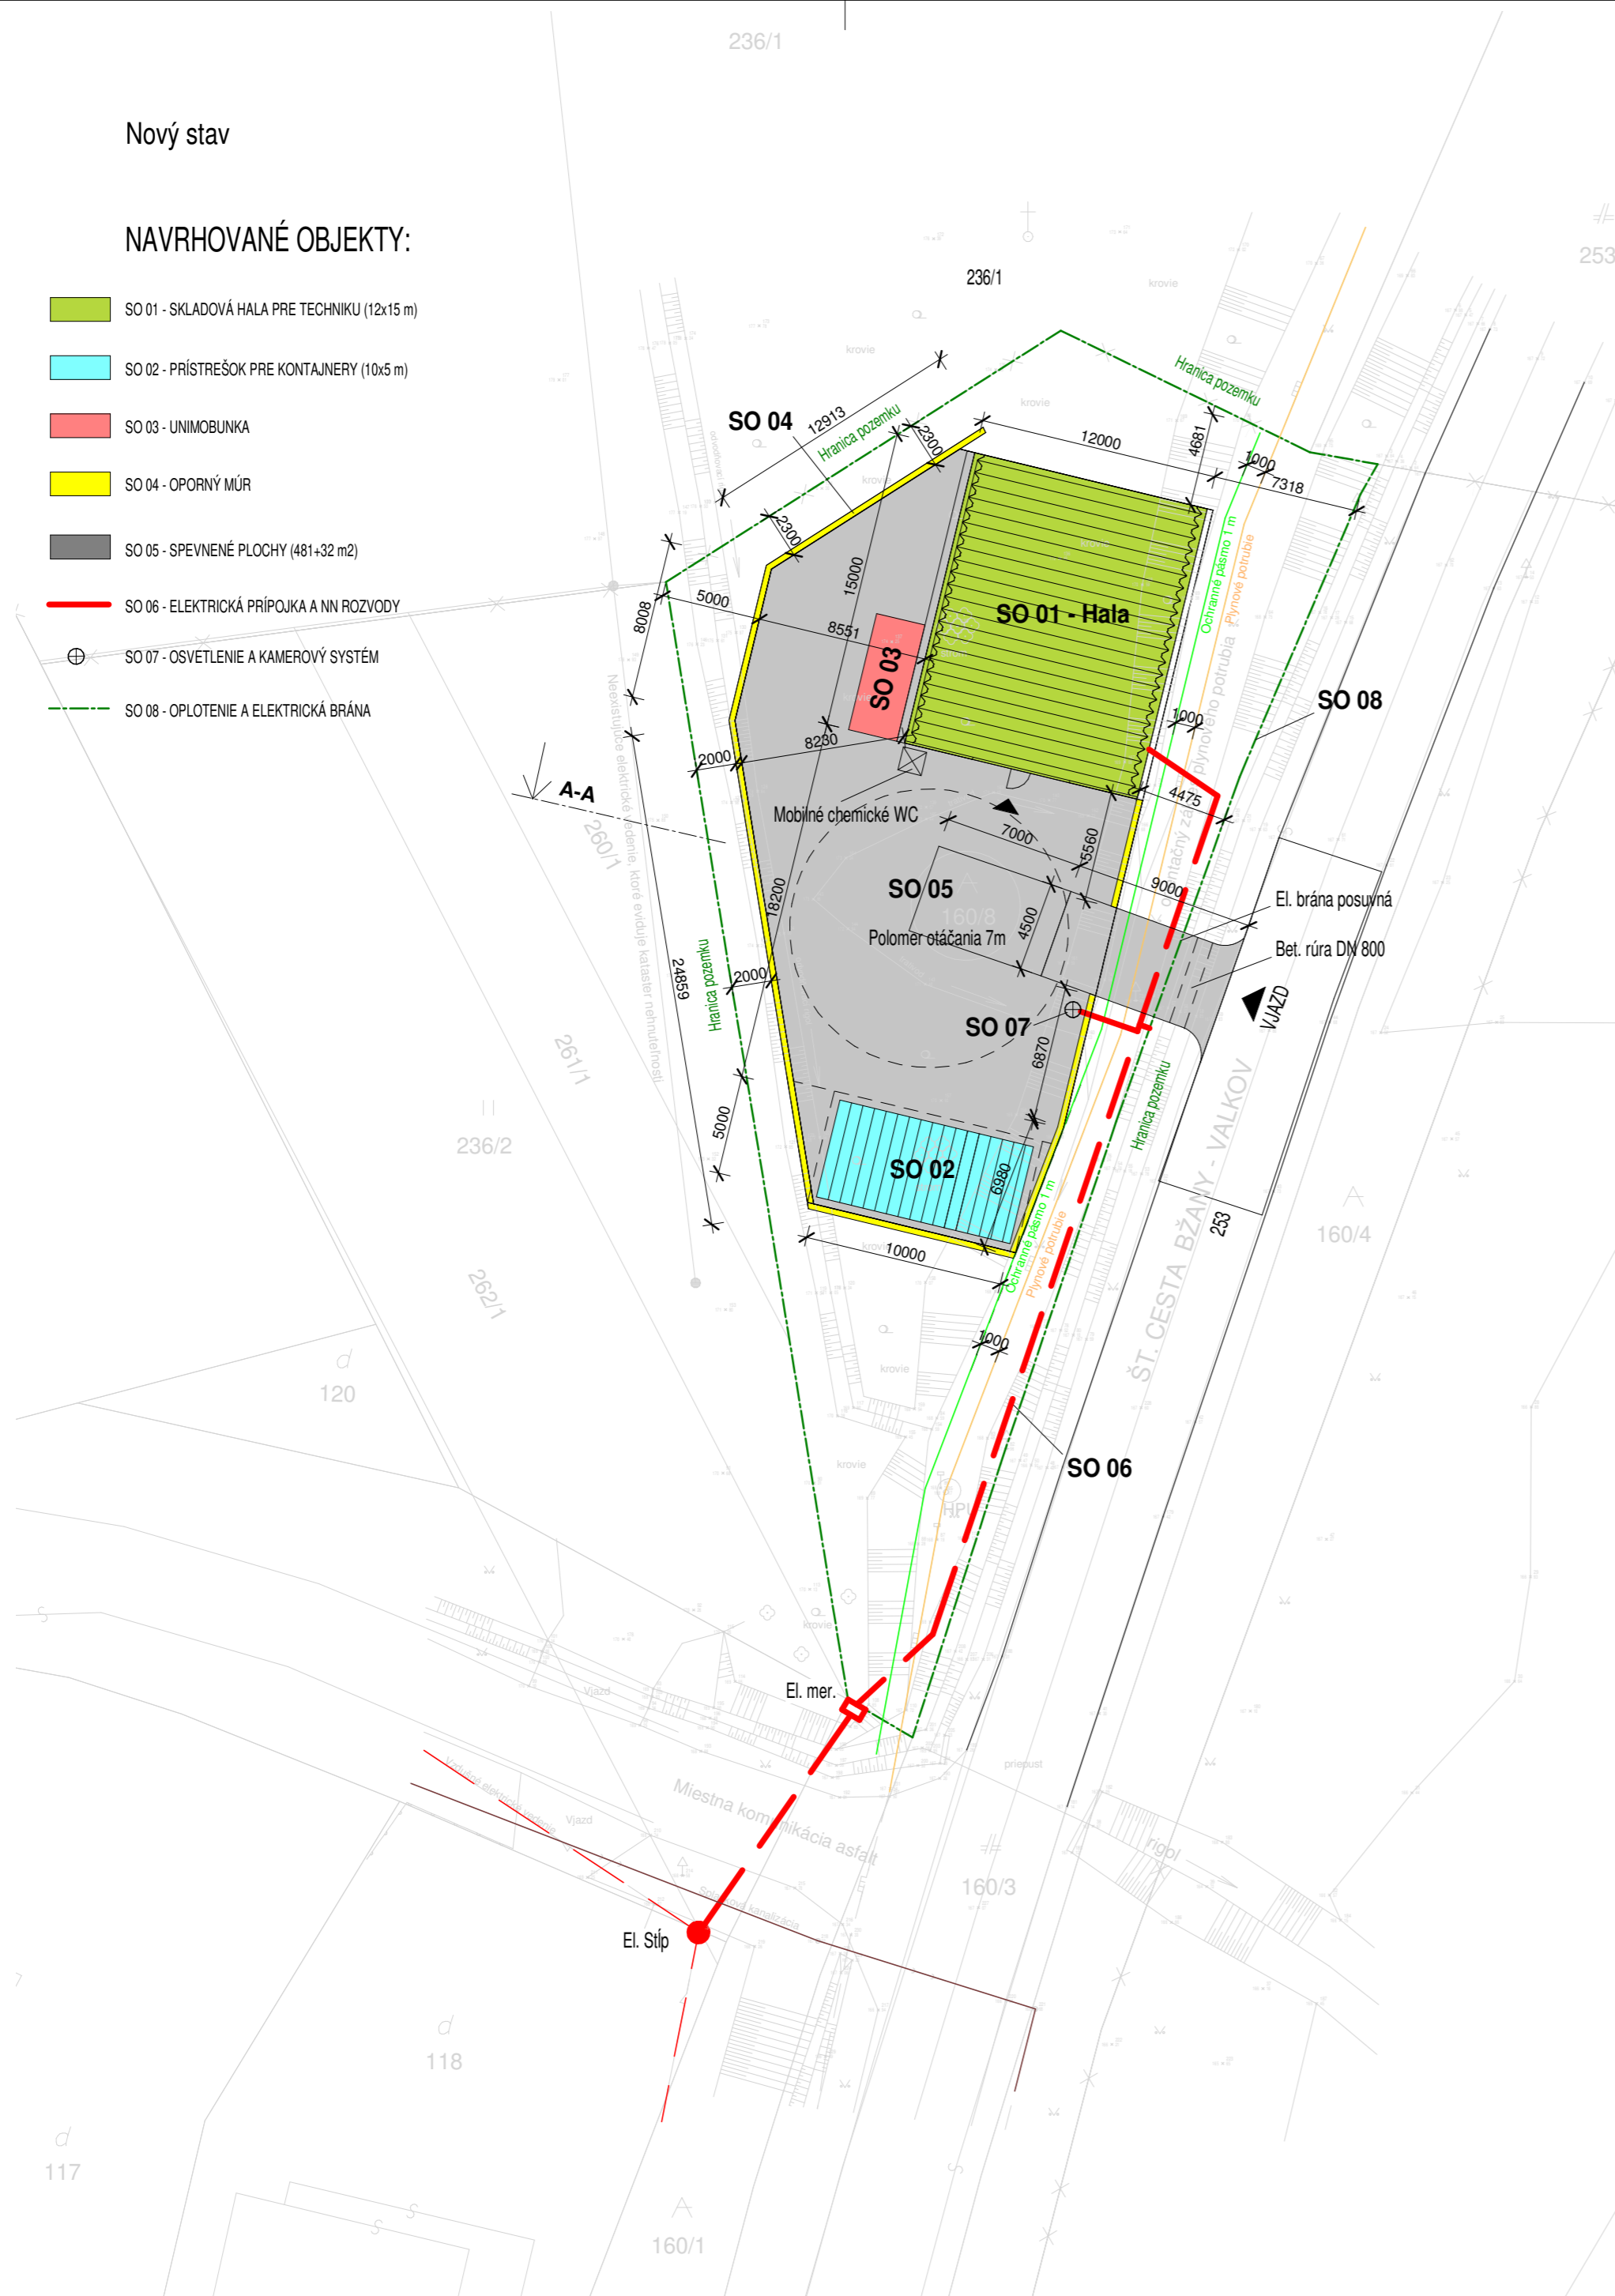

Starý stav



±0,000 = 169,500 mmm

<p>Autor Projektu: ING.ARCH PETER DORIČKO PROINVEST</p> <p>Botanická 16, 080 01 PREŠOV Slovenská republika tel: +412 (0)917 638 922 e-mail:ing.arch.doricko@gmail.com</p>	<p>Projektant: ING. ARCH. MATÚŠ DORIČKO</p> <p>Mukačevská 11, 080 01 PREŠOV Slovenská republika tel: +412 (0)907 130 860 e-mail: matus.doricko@gmail.com</p>	<p>Pečiatka:</p>
<p>Stavba: Zberný dvor pre obec Bžany</p>		<p>Stupeň: Projekt pre územné rozhodnutie</p>
<p>Miesto: Obec Bžany, okr. Stropkov</p>		<p>Dátum: September 2024</p>
<p>Investor: Obec Bžany</p>		<p>Názov Výkresu: SITUÁCIA NOVÝ STAV</p>
<p>Mierka: 1 : 300</p>		<p>Formát: A2</p>
<p>Číslo výkresu: 02</p>		<p>Sada:</p>