

ZÁKLADOVÉ PATKY Z PROSTÉHO BET. B-15 hr. 750x750 mm PREVIAZANÉ LOMOVÝM KAMEŇOM

VÝKAZ HL. OCEL. PRVKOV



ZN	POPIS	PRIEREZ	POČET	DĚŽKA
1	HE A 160	160 x 152 mm	3	4700
2	HE A 160	160 x 152 mm	3	4200
3	HE A 180	180 x 171 mm	3	5200
4	IPE 180	180 x 91 mm	10	5000
5	UPE 120	120 x 60 mm	6	5000
6	SHS 80x80x3	80 x 80 mm	8	5000
7	SHS 60x60x3	60 x 60 mm	20	1200

SP SKLADBA SPEVNENEJ PLOCHY

	m ²
- ŽB. DOSKA CB III HR. 200 mm, VYSTRUŽENÁ KARI ROHOŽAMI	69,44
- ŠTRKODRVA 0/64 hr. 200 mm	69,44
- POVODNY TERÉN	
- ODVODŇOVACÍ RIGOL 100x500x1000 mm	
- BETON. ZÁLIEVKA	

POZNÁMKA:

- Betónové žľaby a vyspádovať min. v 1% spáde
- Po osadení betónových žľabov vyspraviť ich styčné plochy betón. zálievkou B20
- Pred realizáciou konzultovať nosné prvky so statikom.
- Pre upresnenie konštrukcie a presný výkaz nosných prvkov je potrebné dopracovať realizačnú statiku!

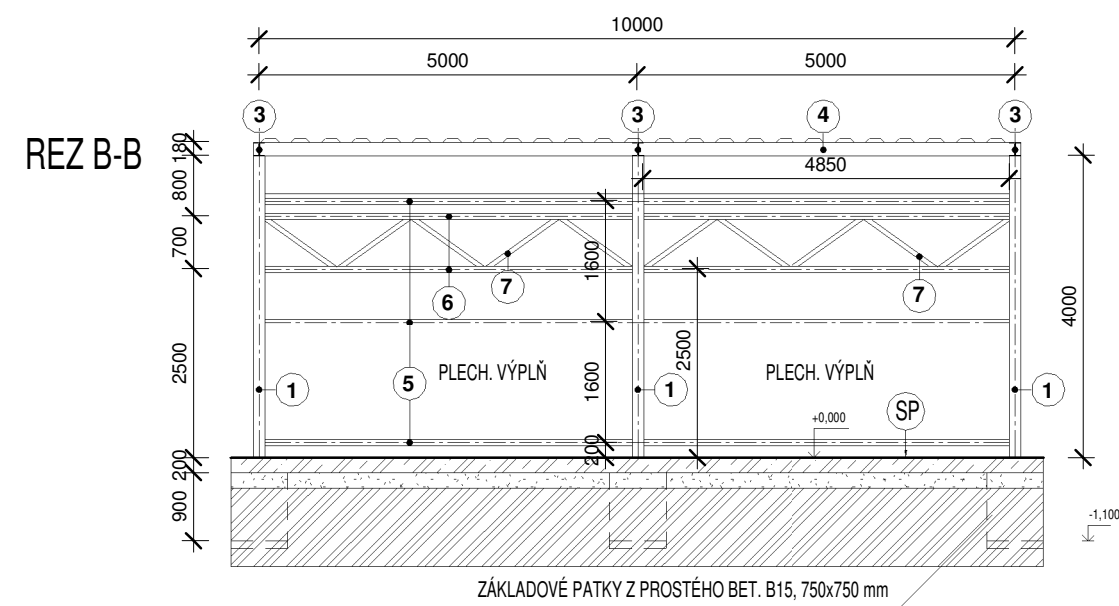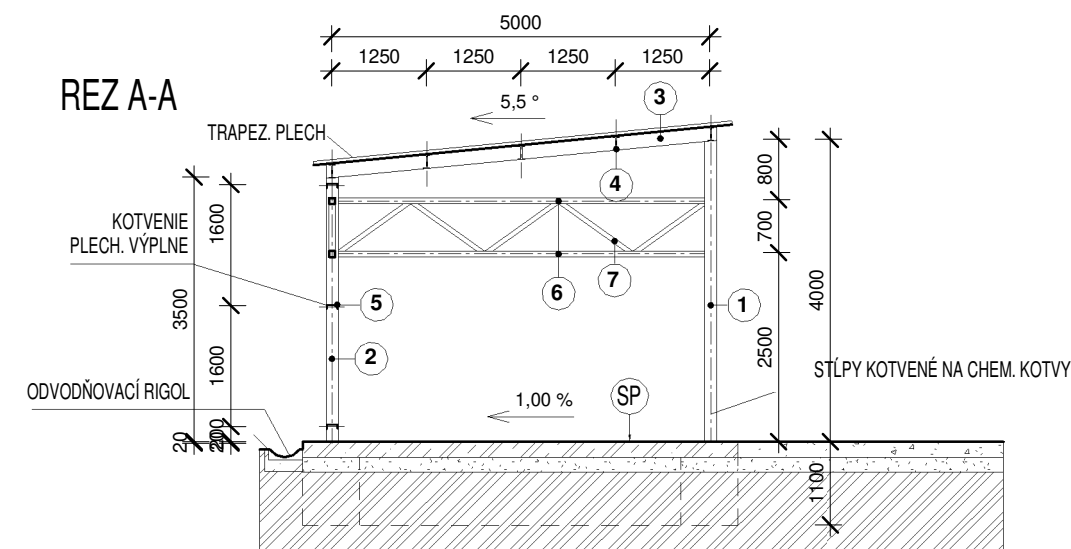

±0,000 = 169,500 mm

Autor Projektu: ING.ARCH PETER DORIČKO PROINVEST Botanická 16, 080 01 PREŠOV Slovenská republika tel: +412 (0)917 638 922 e-mail:ing.arch.doricko@gmail.com		Projektant: ING. ARCH. MATÚŠ DORIČKO Mukačevská 11, 080 01 PREŠOV Slovenská republika tel: +412 (0)907 130 860 e-mail: matus.doricko@gmail.com		Pečiatka: Ing. arch. Peter DORIČKO autorizovaný architekt 0935 AA
Stavba: Zberný dvor pre obec Bžany		Stupeň: Projekt pre územné rozhodnutie		
Miesto: Obec Bžany, okr. Stropkov		Dátum: September 2024		Číslo výkresu: Sada: 08
Investor: Obec Bžany		Mierka: 1 : 100 Formát: A3		
Názov Výkresu: SO 02 - PRÍSTREŠOK				