



OPORNÝ MÚR - ROZVINUTÝ TVAR

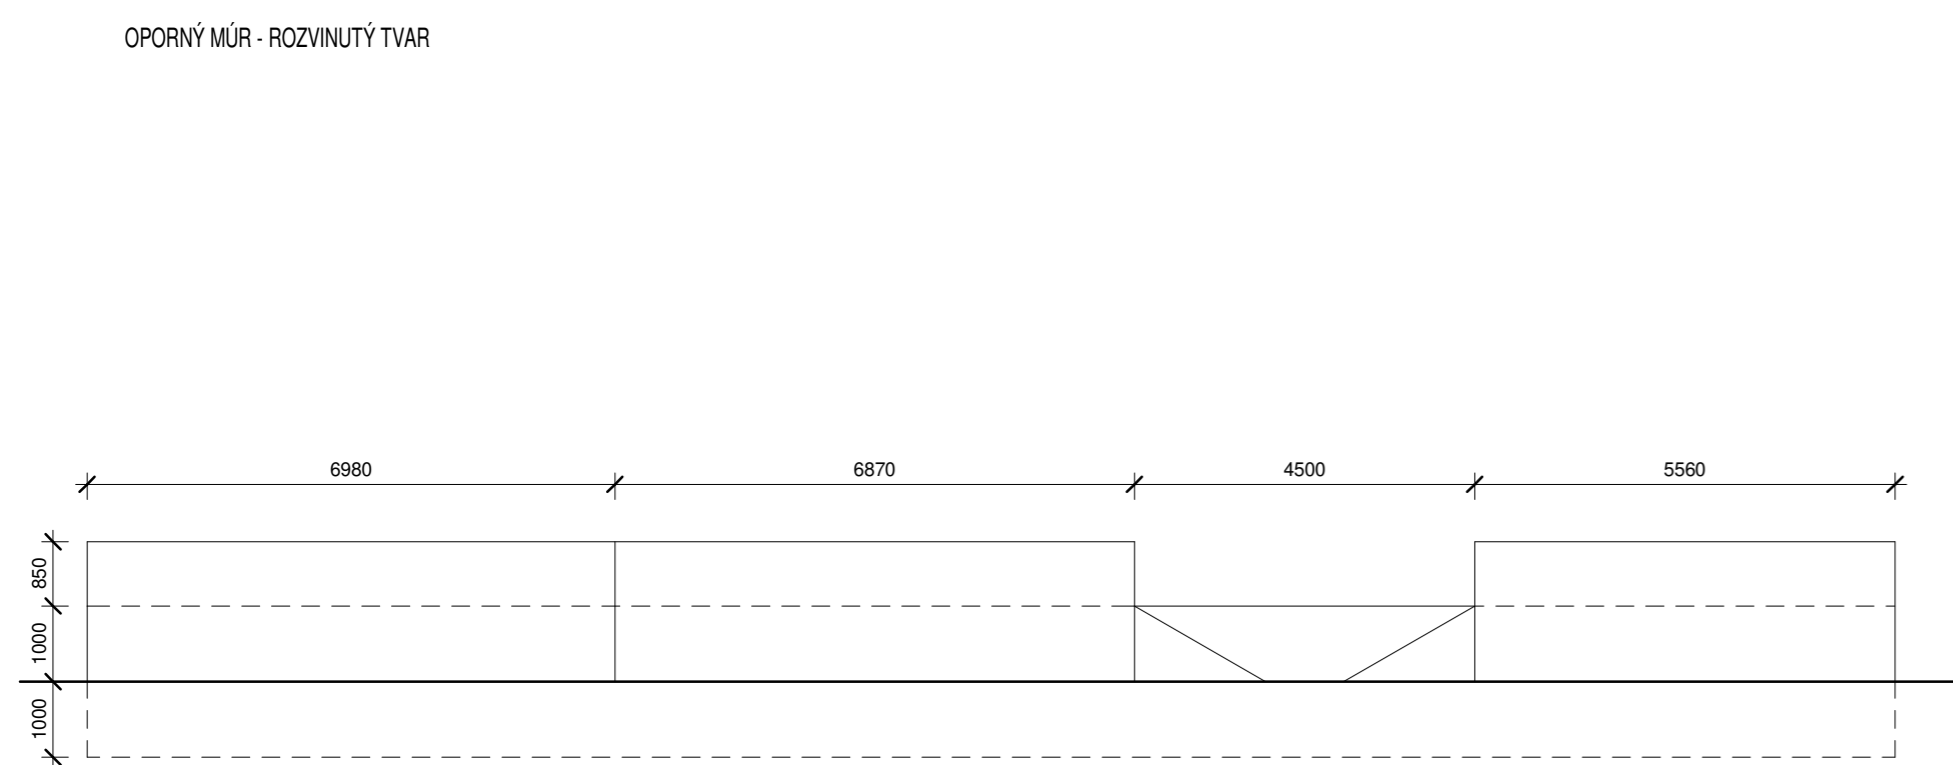

OPORNÝ MÚR - ROZVINUTÝ TVAR

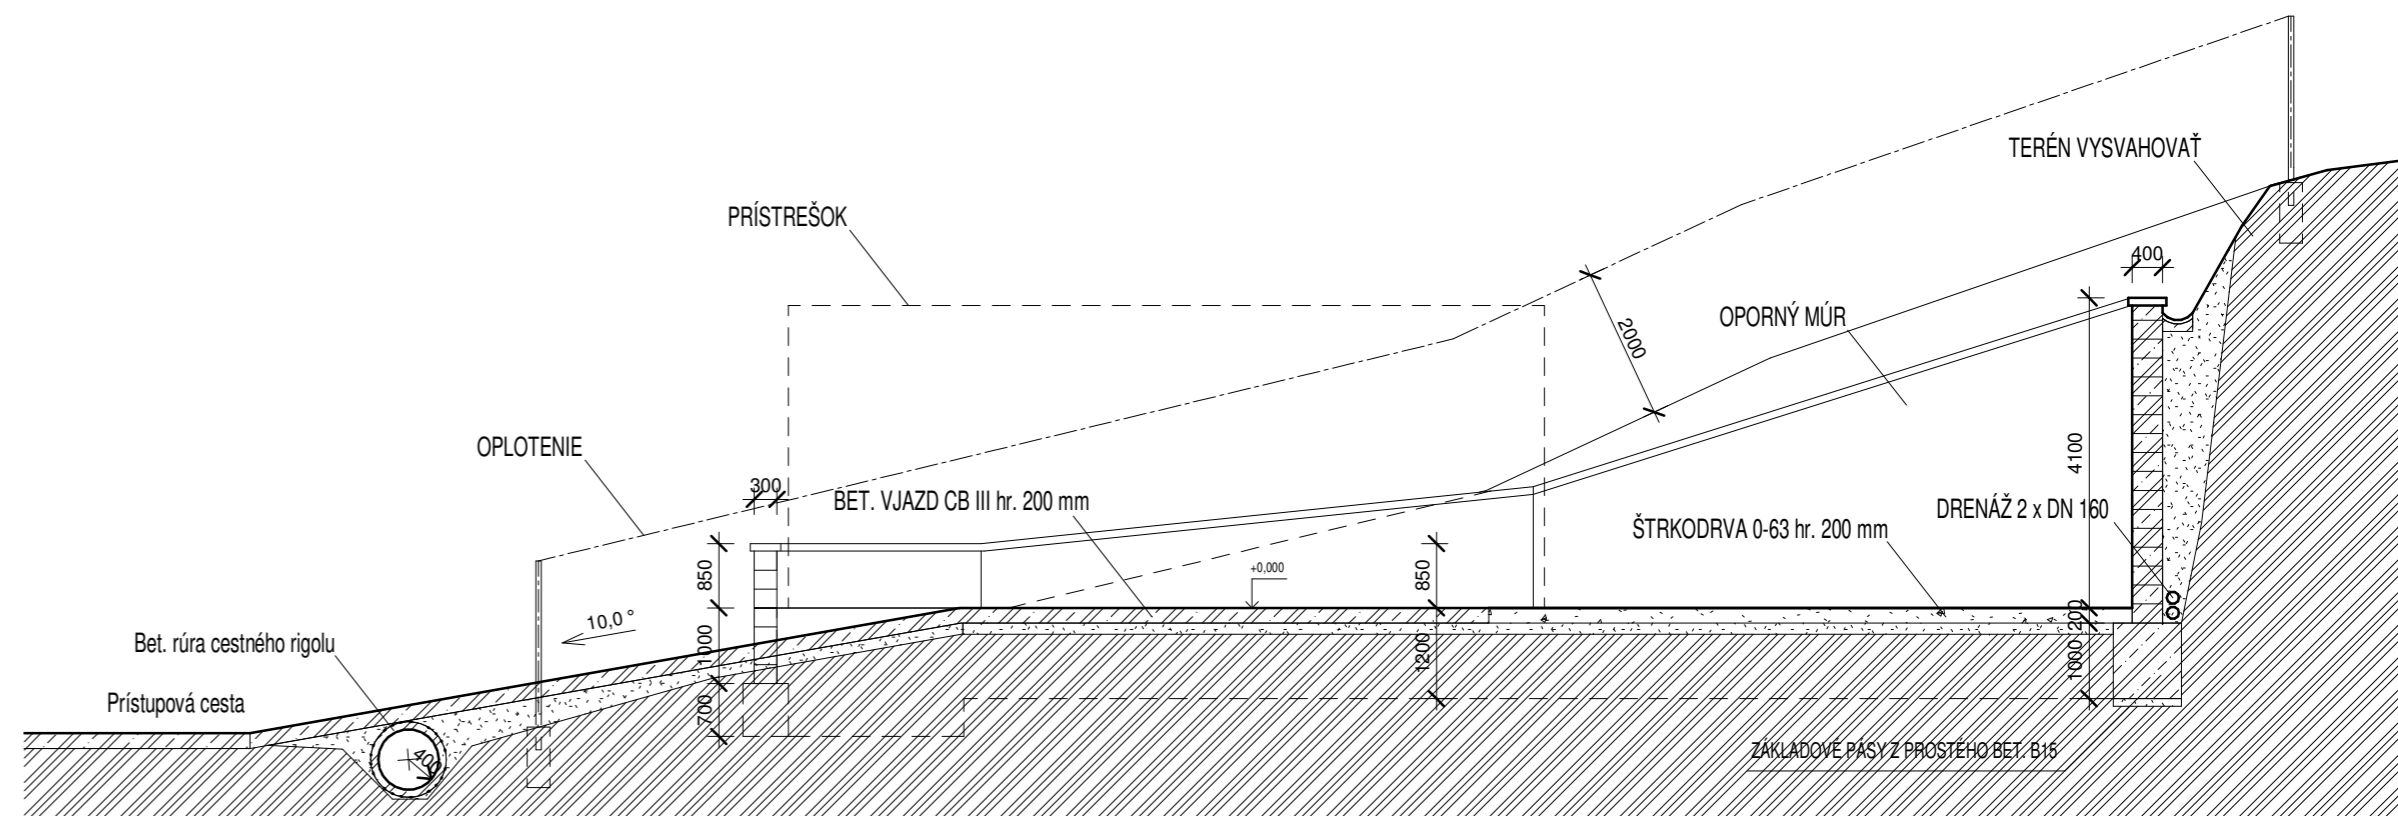

OPORNÝ MÚR - REZ A-A

±0,000 = 169,500 mm

Autor Projektu: ING. ARCH. PETER DORIČKO PROINVEST Botanická 16, 080 01 PREŠOV Slovenská republika tel: +412 (0)917 638 922 e-mail: ing.arch.doricko@gmail.com		Projektant: ING. ARCH. MATÚŠ DORIČKO Mukačevská 11, 080 01 PREŠOV Slovenská republika tel: +412 (0)907 130 860 e-mail: matus.doricko@gmail.com		Pečiatka:
Stavba: Zberný dvor pre obec Bžany		Stupeň: Projekt pre územné rozhodnutie		
Miesto: Obec Bžany, okr. Stropkov		Dátum: September 2024		Číslo výkresu: Sada: 09
Investor: Obec Bžany		Mierka: 1 : 100 Formát: A3		
Názov Výkresu: SO 04 - OPORNÝ MÚR				