


LEGENDA:

- 01 ZÁKLADOVÁ PĀTKA Z PROSTÉHO BETÓNU 800x800 mm, v. 1000 mm
BETÓN B15 - C12/15
- 02 KOTEVNÝ KôŠ - TYČ KRUHOVÁ 4xM20, DĹ. 900 mm
(osadiť pri betonáži pĀtky) SÚČASŤ DODÁVKY STĹPA
- 03 ZÁKLADOVÁ DOSKA STĹPA 350x350 mm
- 04 ŠTRKOPIESOK hr. 100 mm
- 05 STĹP - výška 6 m
- 06 CHRĀNIČKA KÁBLOV 2x RÚRKA FXP 40
(osadiť pri betonáži pĀtky)

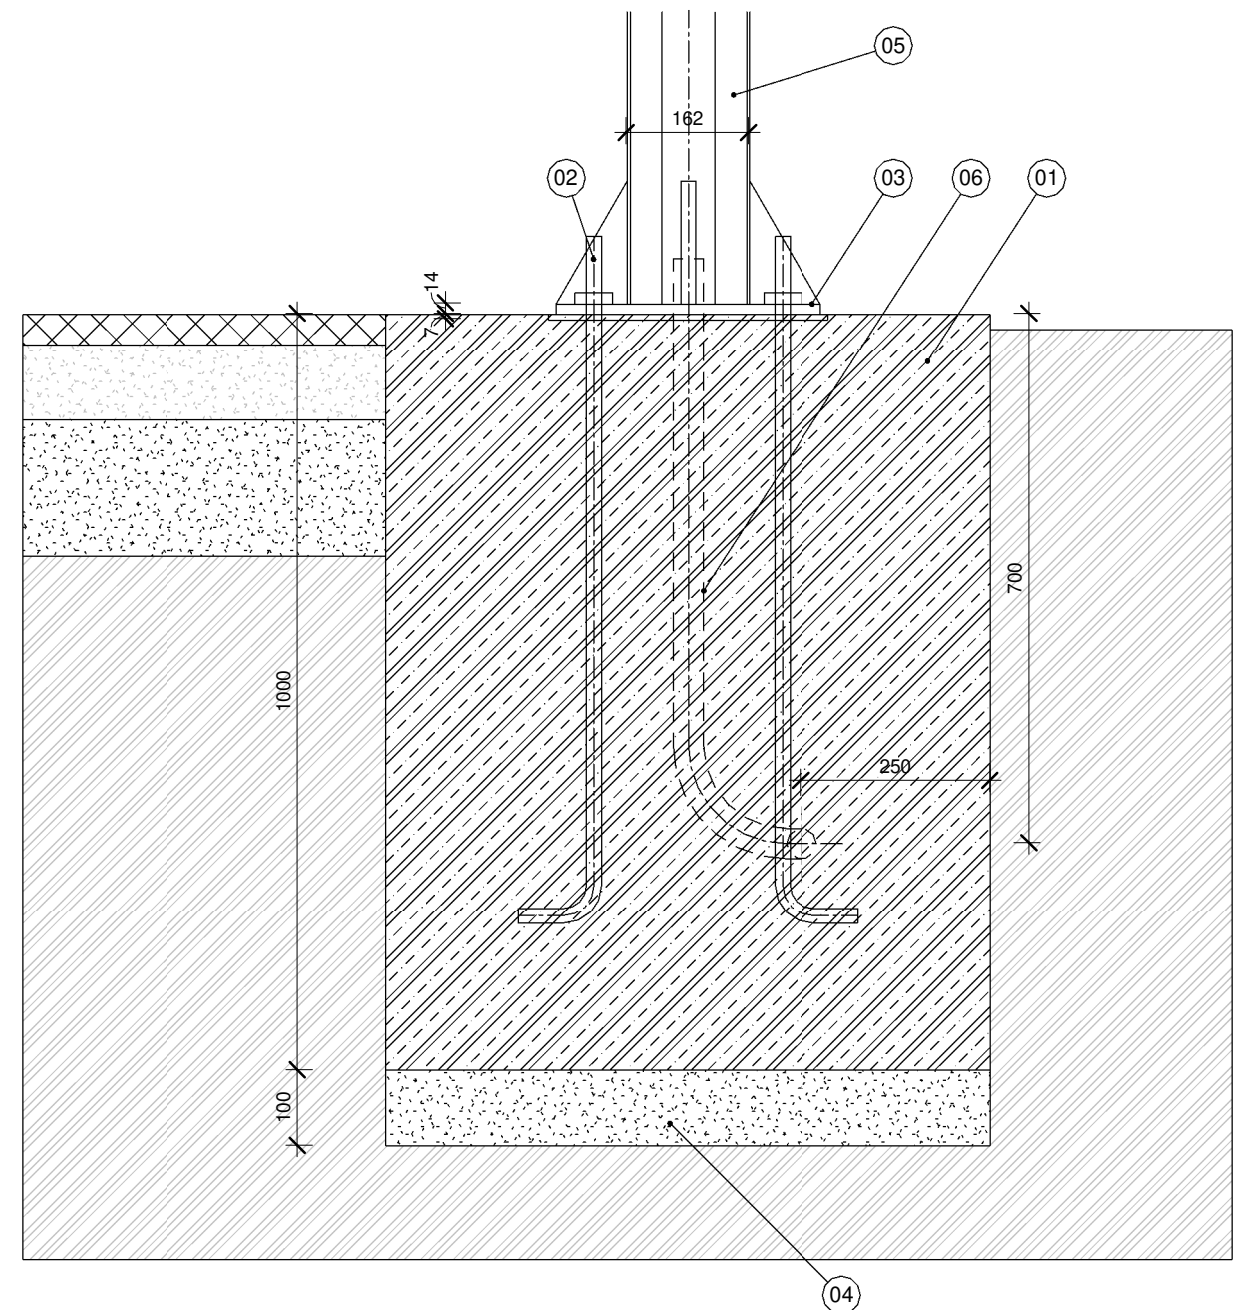

Autor Projektu: ING.ARCH PETER DORIČKO PROINVEST Botanická 16 , 080 01 PREŠOV Slovenská republika tel: +412 (0)917 638 922 e-mail:ing.arch.doricko@gmail.com		Projektant: ING. ARCH. MATÚŠ DORIČKO Mukačevská 11 , 080 01 PREŠOV Slovenská republika tel: +412 (0)907 130 860 e-mail: matus.doricko@gmail.com		Pečiatka: Peter DORIČKO autorizovaný architekt 0935 AA
Stavba: Zberný dvor pre obec Bžany		Stupeň: Projekt pre územné rozhodnutie		
Miesto: Obec Bžany, okr. Stropkov		Dátum: September 2024		Číslo výkresu: Sada: 10
Investor: Obec Bžany		Mierka: 1 : 10 Formát: A3		
Názov Výkresu: SO 07 - DETAIL STĹPU				