


# ÚZEMNÝ PLÁN OBCE DRÁBSKO

## ZMENY A DOPLNKY č.6

NÁVRH DOPRAVY

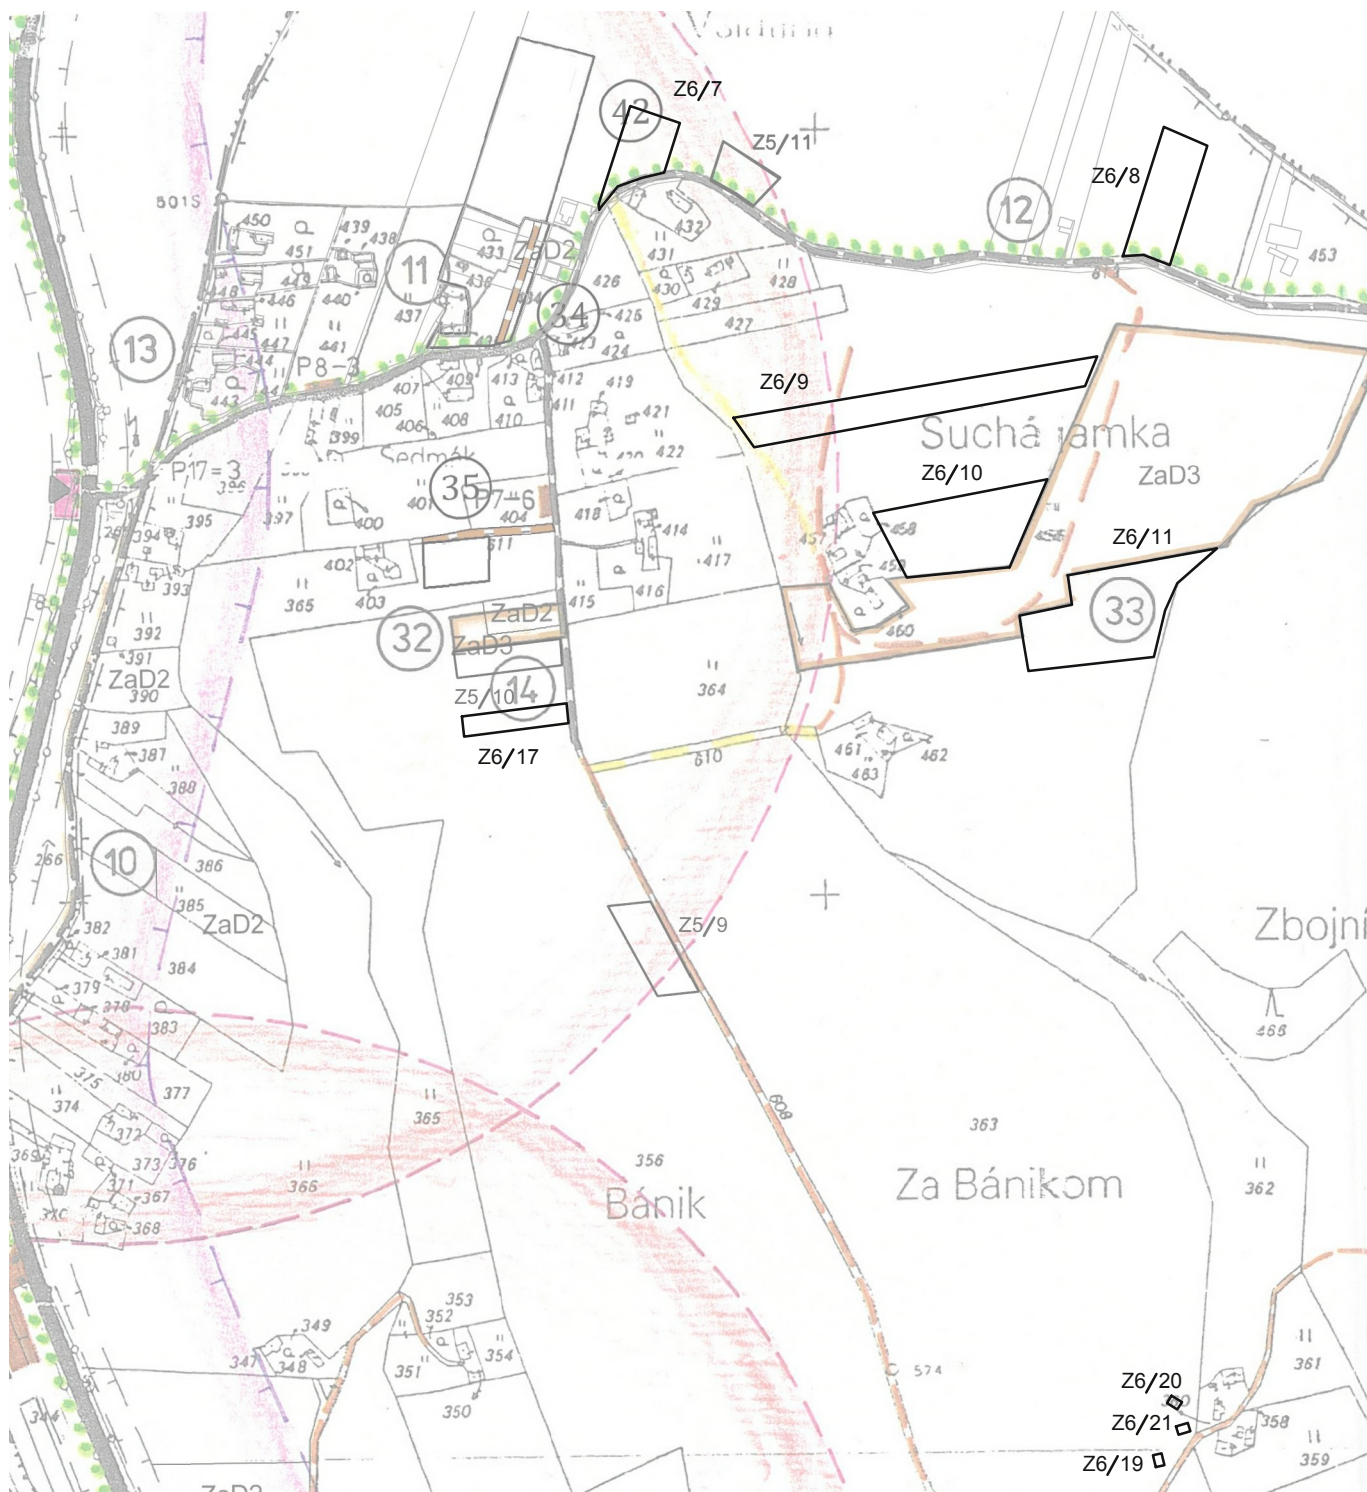

SPRACOVATEĽ:


**e R STAR s.r.o.**

PROJEKTOVÁ A REALITNÁ KANCELÁRIA, TEL. 048/ 429 99 08  
TRIEDA SNP č. 75 \* 974 01 BANSKÁ BYSTRICA

ZÁK. ČÍSLO:

DÁTUM: 05.2022

OBSTARÁVATEĽ: Obec DRÁBSKO

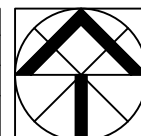

HLAVNÝ RIEŠITEĽ:

Ing. arch. Vladimír Paško

číslo paré

URBANIZMUS

Ing. arch. Ivica Gašparovičová

1 : 5 000

číslo výkresu

4/c