


ÚZEMNÝ PLÁN OBCE DRÁBSKO

ZMENY A DOPLNKY č.6

NÁVRH DOPRAVY

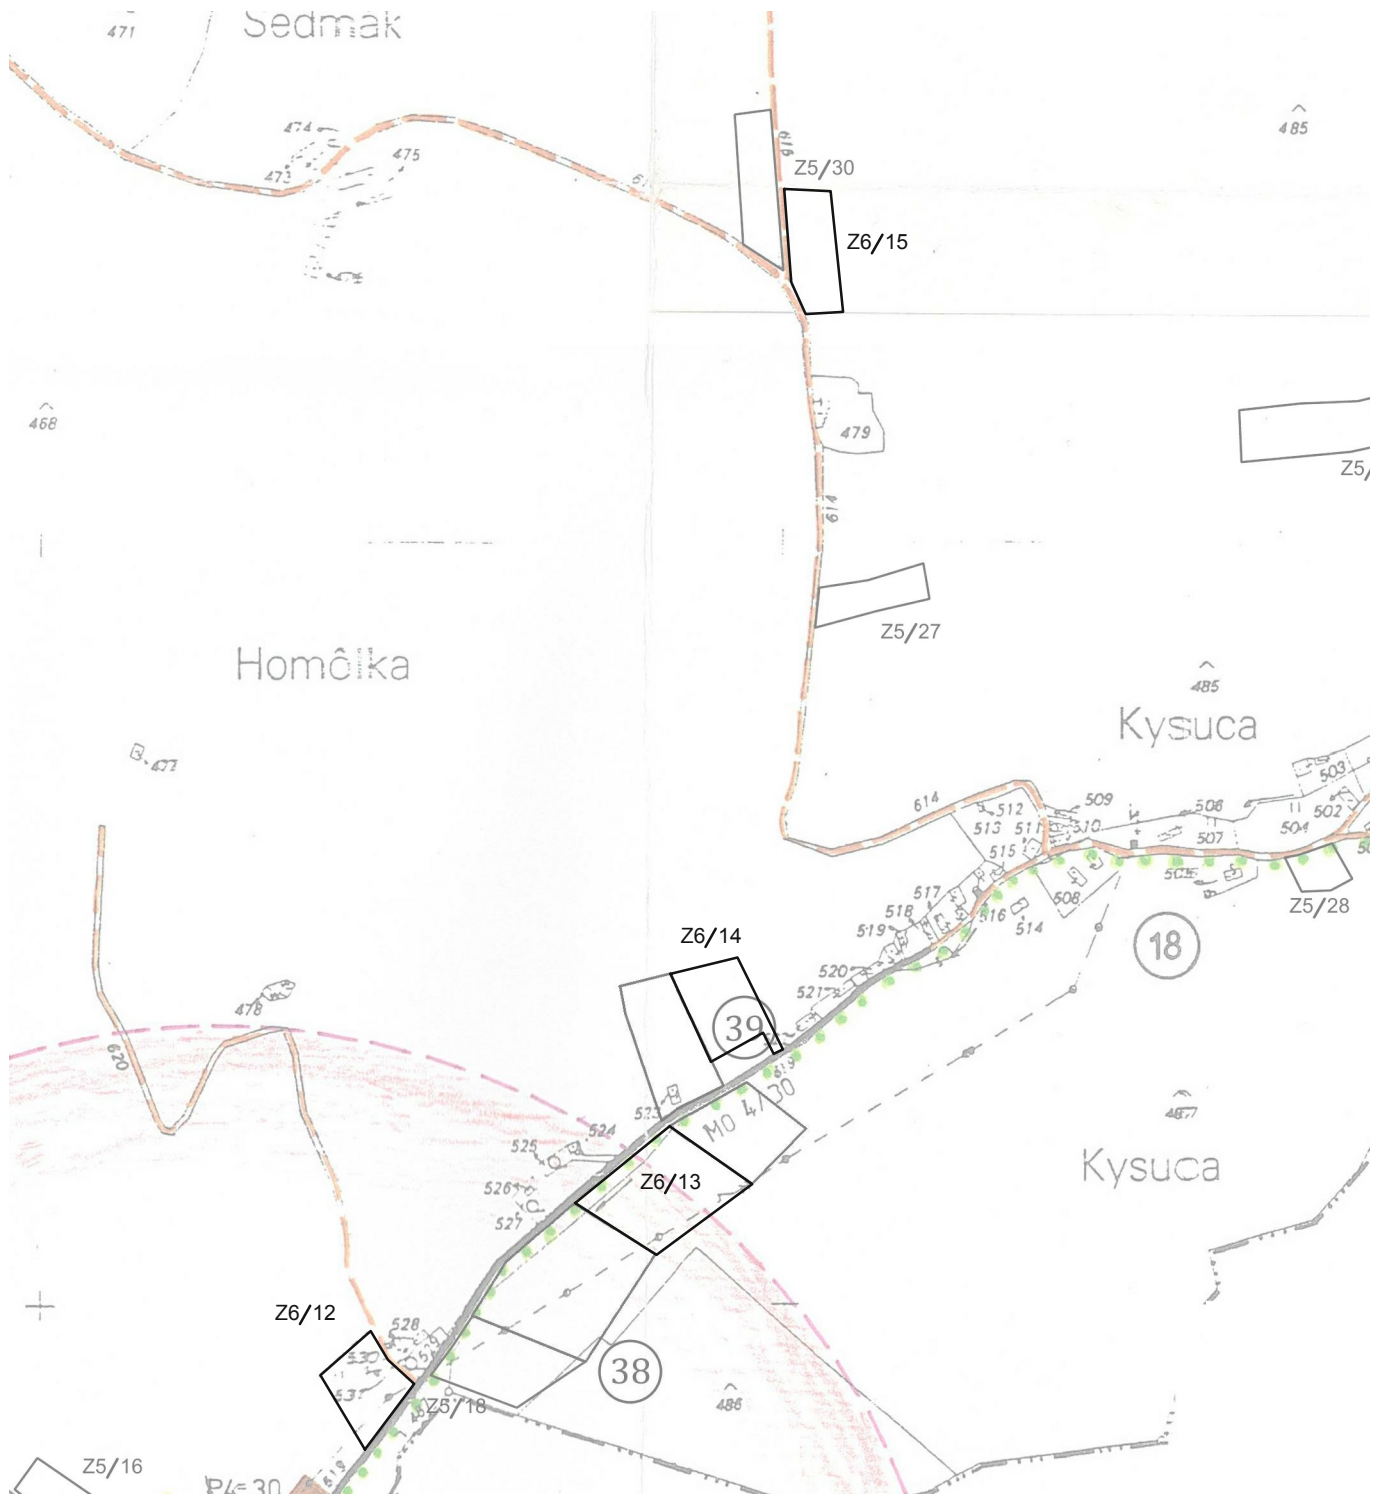

SPRACOVATEĽ:	ZÁK. ČÍSLO:
 PROJEKTOVÁ A REALITNÁ KANCELÁRIA, TEL. 048/ 429 99 08 TRIEDA SNP 6.75 * 974 01 BANSKÁ BYSTRICA	DÁTUM: 05.2022
	OBSTARÁVATEĽ: Obec DRÁBSKO



HLAVNÝ RIEŠITEĽ:	Ing. arch. Vladimír Paško	číslo paré	1 : 5 000
URBANIZMUS	Ing. arch. Ivica Gašparovičová		