



ÚZEMNÝ PLÁN OBCE DRÁBSKO

ZMENY A DOPLNKY č.6

PERSPEKTÍVNE VYUŽITIE PPF - EXTRAVILÁN

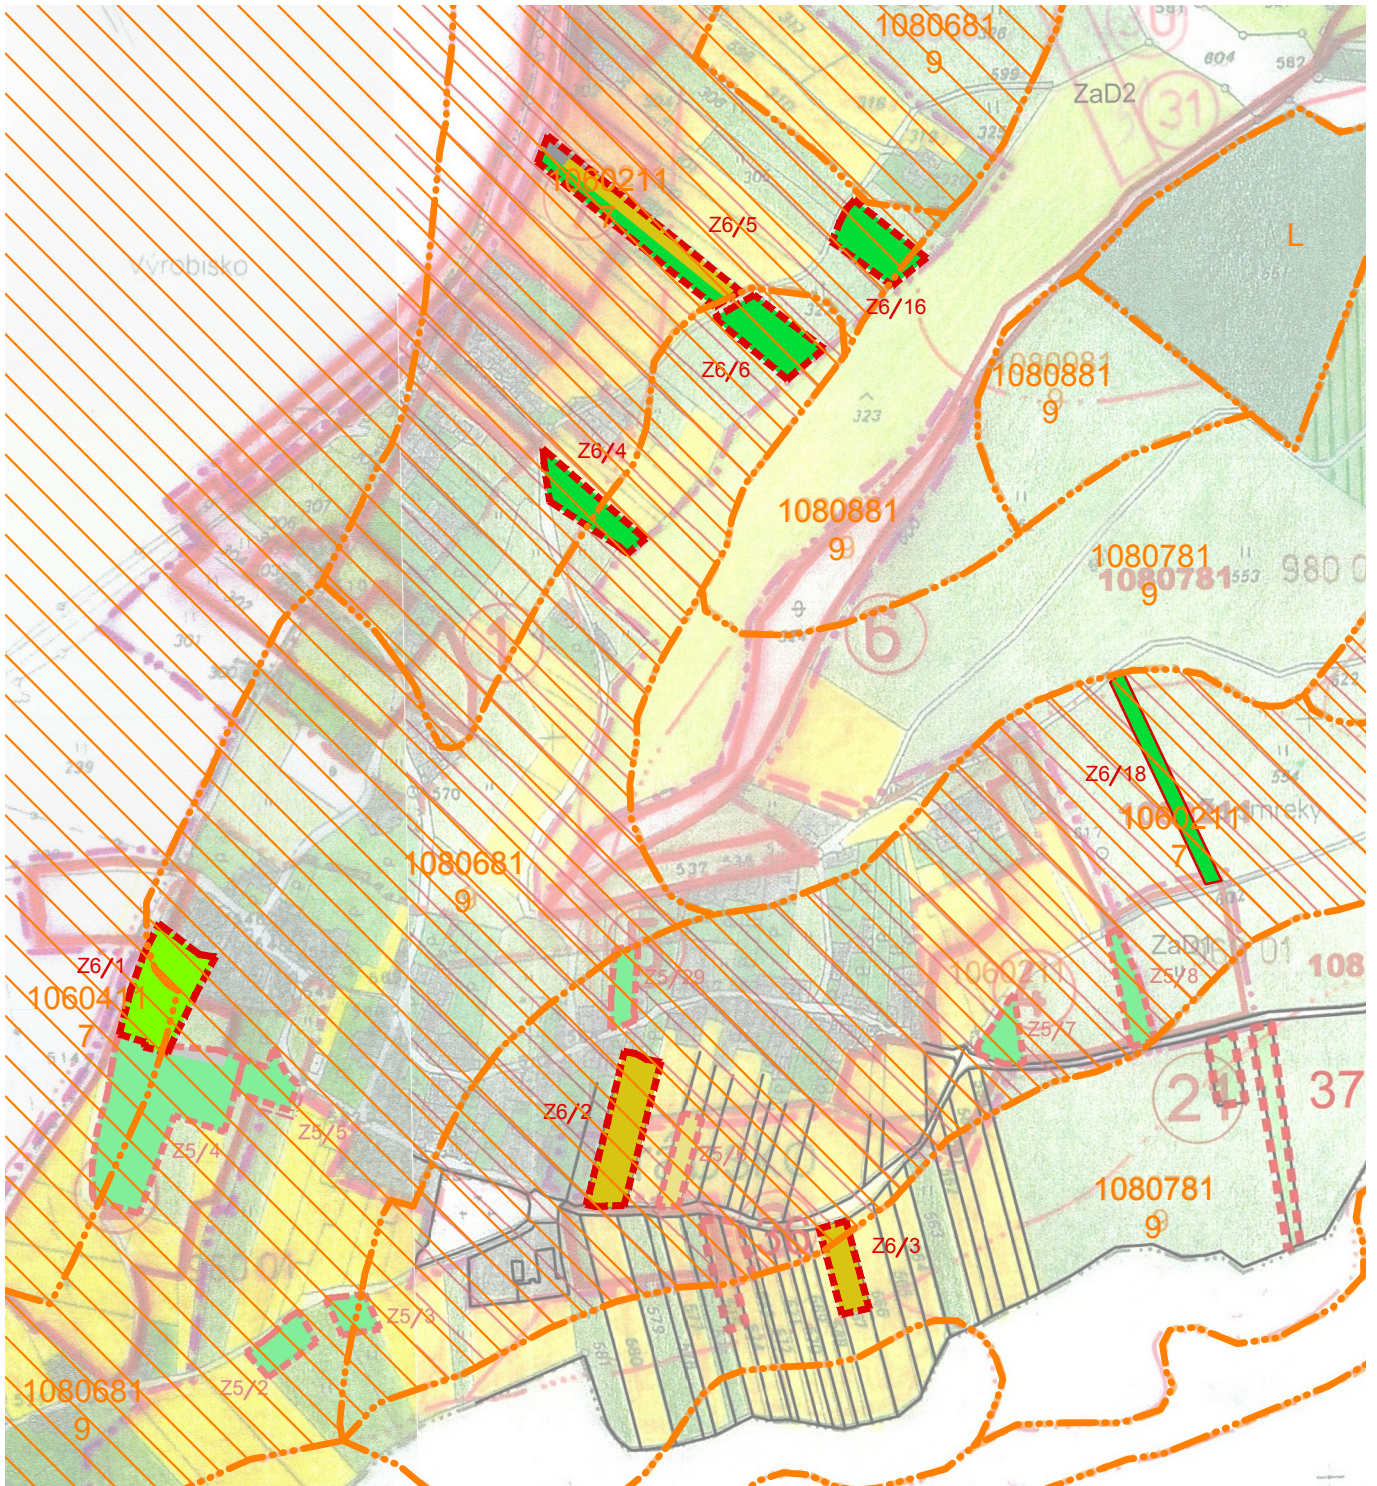

SPRACOVATEĽ: e R STAR s.r.o. PROJEKTOVÁ A REALITNÁ KANCELÁRIA, TEL.048/ 429 99 08 TRIEDA SNP č.75 * 974 01 BANSKÁ BYSTRICA	ZÁK. ČÍSLO: DÁTUM: 05.2022	
OBSTARÁVATEĽ: Obec DRÁBSKO		
HLAVNÝ RIEŠITEĽ:	Ing. arch. Vladimír Paško	číslo paré 1 : 5 000 číslo výkresu 6/b
URBANIZMUS	Ing. arch. Ivica Gašparovičová	
VYHODNOTENIE ZÁBEROV P.P.	Mgr. Kristína Kubšová	