


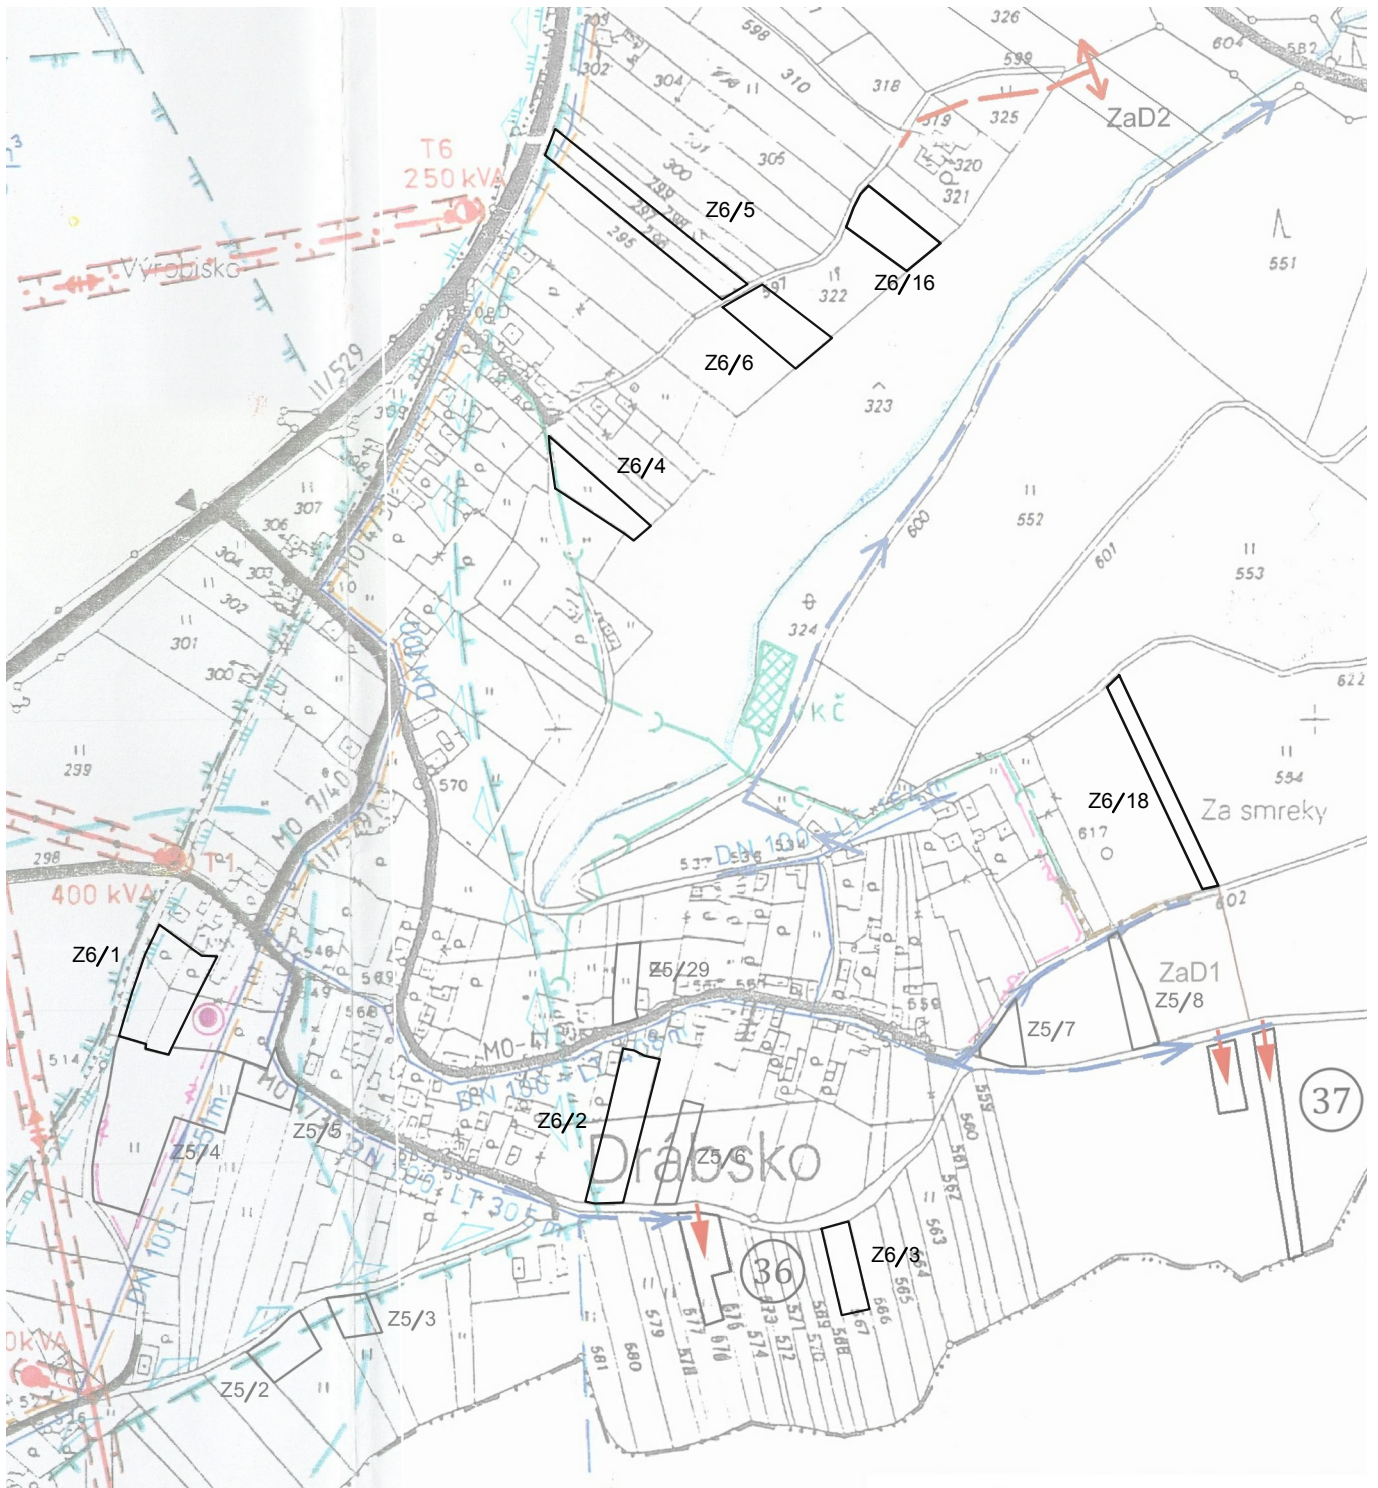

ÚZEMNÝ PLÁN OBCE DRÁBSKO

ZMENY A DOPLNKY č.6

NÁVRH TECHNICKÉHO VYBAVENIA - EXTRAVILÁN



SPRACOVATEĽ:	ZÁK. ČÍSLO:	
	DÁTUM: 05.2022	
<small>PROJEKTOVÁ A REALITNÁ KANCELÁRIA, TEL.048/ 429 99 08 TRIEDA SNP č.75 * 974 01 BANSKÁ BYSTRICA</small>	OBSTARÁVATEĽ: Obec DRÁBSKO	

HLAVNÝ RIEŠITEĽ:	Ing. arch. Vladimír Paško	číslo paré 1 : 5 000 číslo výkresu 5/b
URBANIZMUS	Ing. arch. Ivica Gašparovičová	
ZÁSOBOVANIE VODOU	Peter Dovčiak	
ZÁSOBOVANIE EL. ENERGIU	Ing. Štefan Tropp	