


# ÚZEMNÝ PLÁN OBCE DRÁBSKO

## ZMENY A DOPLNKY č.6

NÁVRH TECHNICKÉHO VYBAVENIA - EXTRAVILÁN

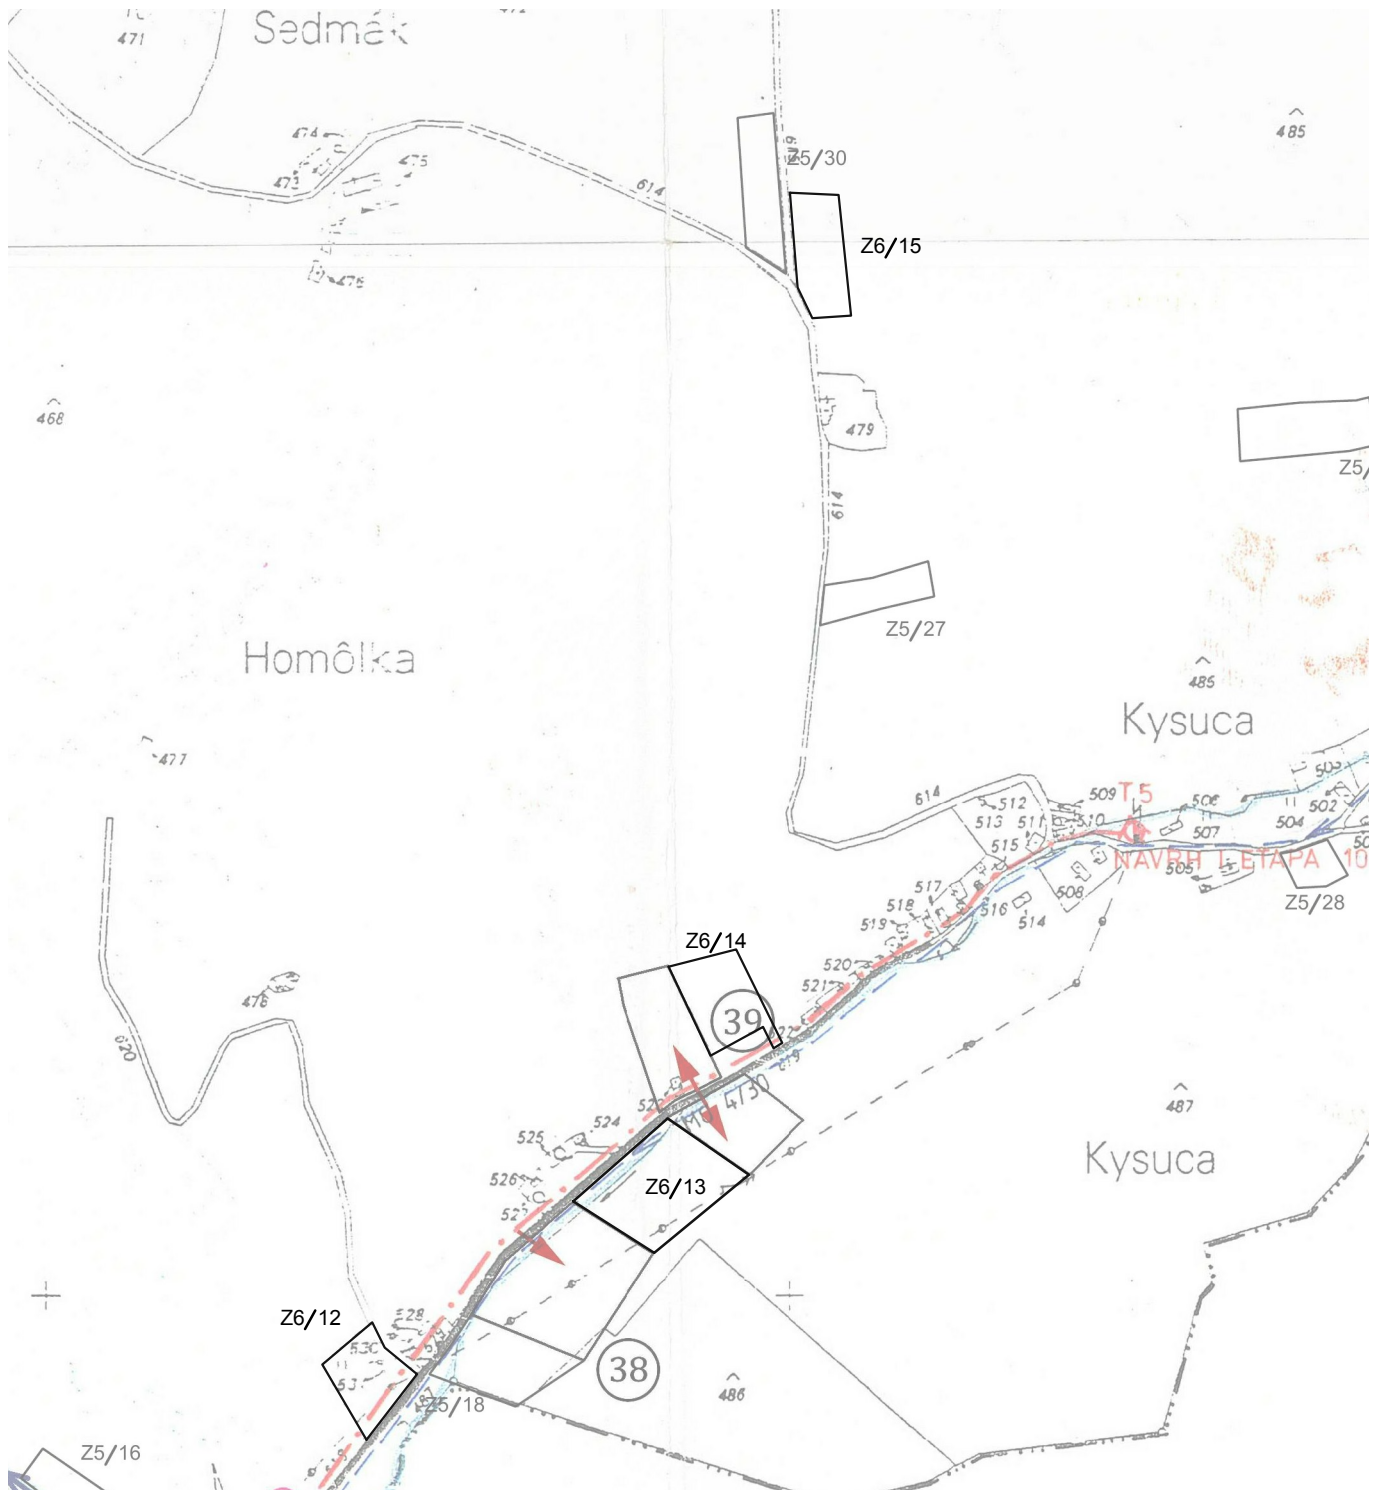

SPRACOVATEĽ:	ZÁK. ČÍSLO:
 PROJEKTOVÁ A REALITNÁ KANCELÁRIA, TEL. 048/ 429 99 08 TRIEDA SNP č. 75 * 974 01 BANSKÁ BYSTRICA	DÁTUM: 05.2022
	OBSTARÁVATEĽ: Obec DRÁBSKO



HLAVNÝ RIEŠITEĽ:	Ing. arch. Vladimír Paško	číslo paré
URBANIZMUS	Ing. arch. Ivica Gašparovičová	
ZÁSOBOVANIE VODOU	Peter Dovčiak	
ZÁSOBOVANIE EL. ENERGIU	Ing. Štefan Tropp	

1 : 5 000  
číslo výkresu  
**5/d**