




ÚZEMNÝ PLÁN OBCE DRÁBSKO

ZMENY A DOPLNKY č.6

KOMPLEXNÝ URBANISTICKÝ NÁVRH

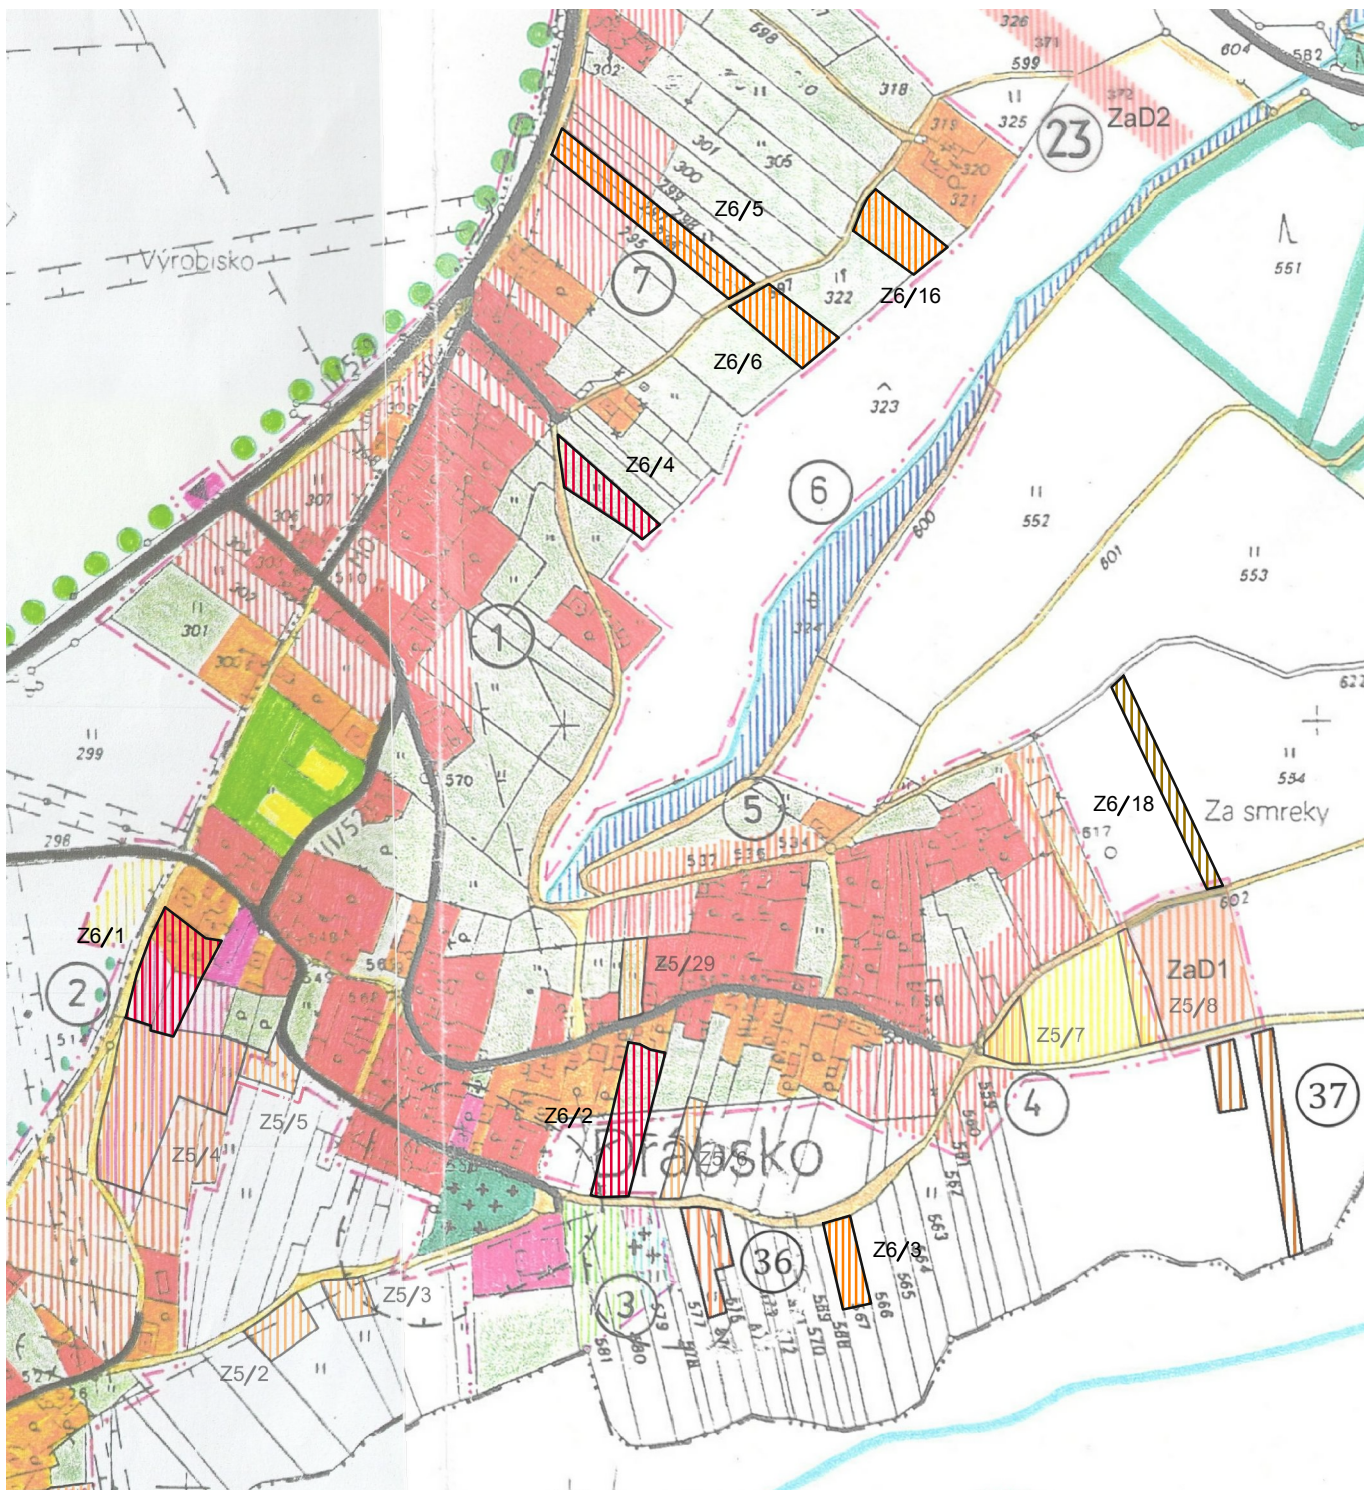

SPRACOVATEĽ:  PROJEKTOVÁ A REALITNÁ KANCELÁRIA, TEL.048/ 429 99 08 TRIEDA SNP č.75 * 974 01 BANSKÁ BYSTRICA	ZÁK. ČÍSLO:	
	DÁTUM: 05.2022	
	OBSTARÁVATEĽ: Obec DRÁBSKO	
HLAVNÝ RIEŠITEĽ:	Ing. arch. Vladimír Paško	číslo paré 1 : 5 000 číslo výkresu 3/b
URBANIZMUS	Ing. arch. Ivica Gašparovičová	