


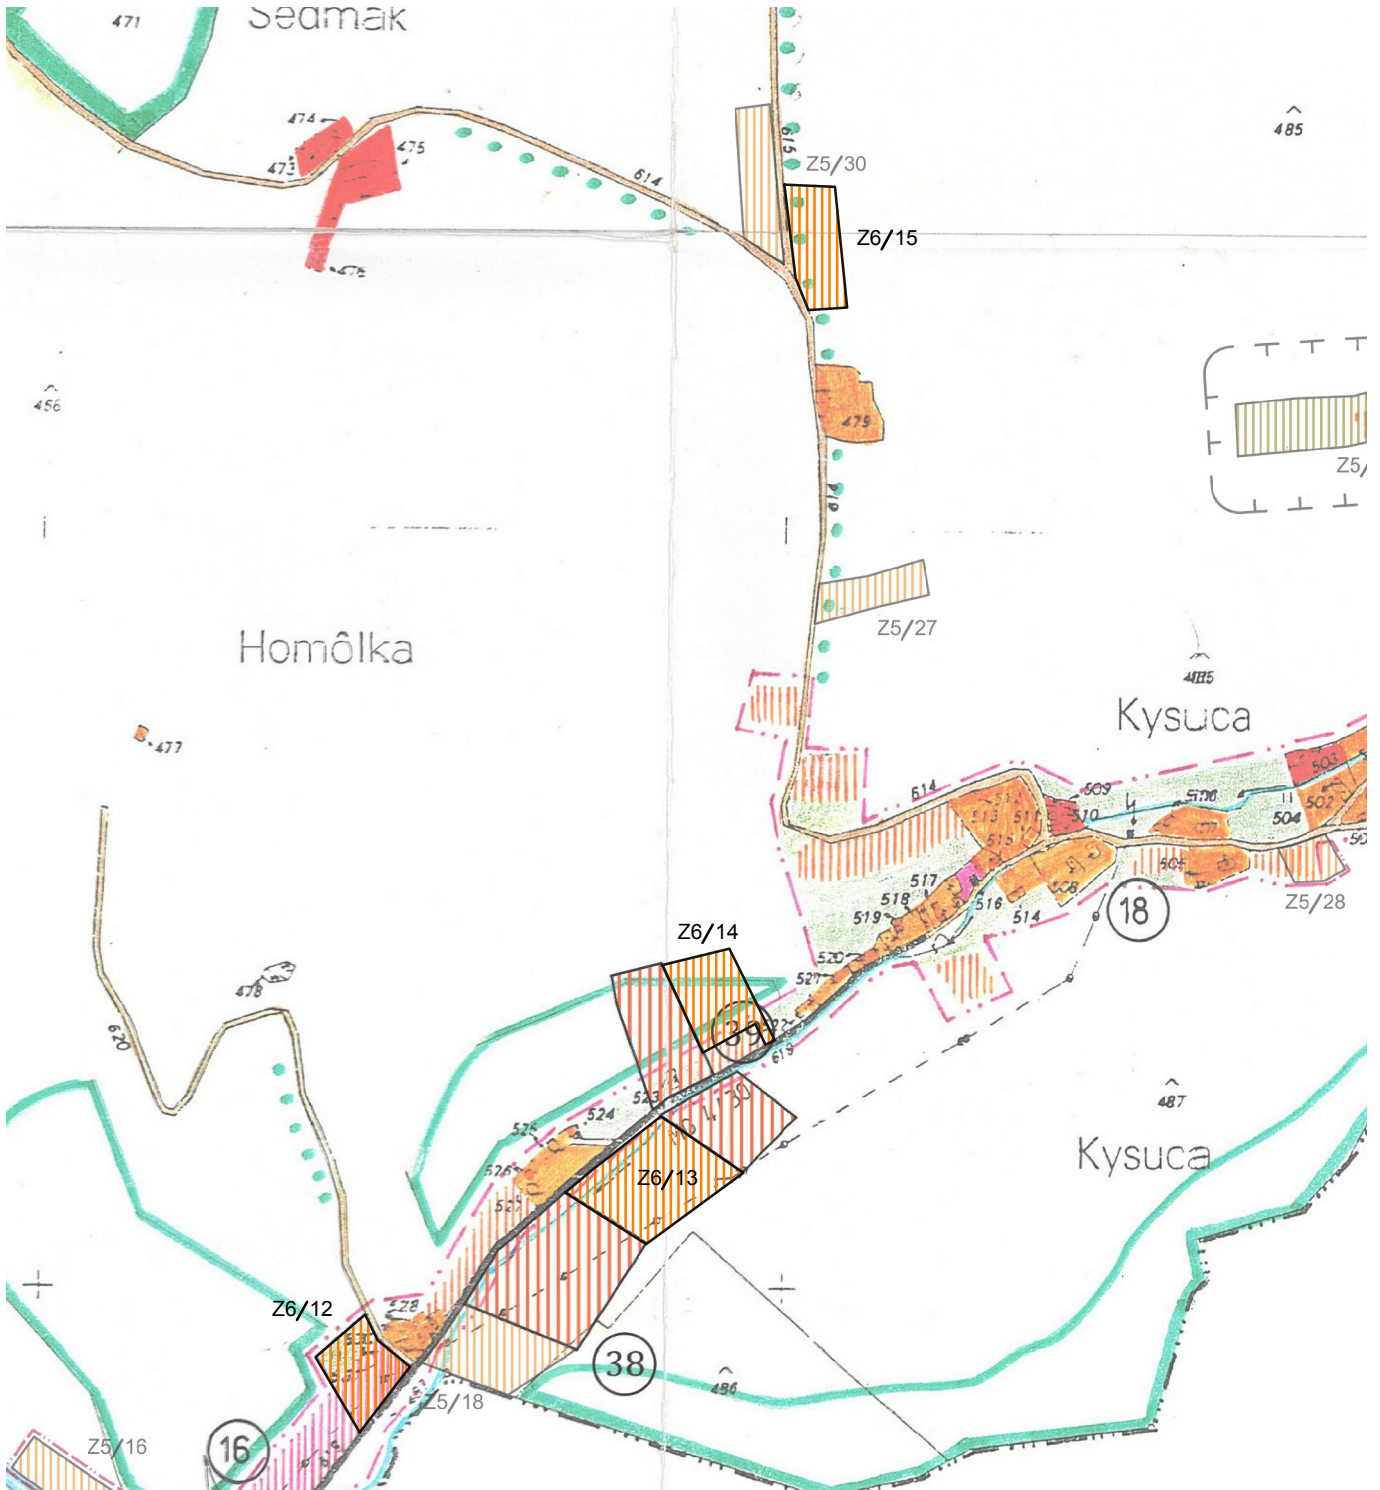

ÚZEMNÝ PLÁN OBCE DRÁBSKO

ZMENY A DOPLNKY č.6

KOMPLEXNÝ URBANISTICKÝ NÁVRH



SPRACOVATEĽ:		ZÁK. ČÍSLO:		
 PROJEKTOVÁ A REALITNÁ KANCELÁRIA, TEL. 048/ 429 99 08 TRIEDA SNP č. 75 * 974 01 BANSKÁ BYSTRICA		DÁTUM: 05.2022		
		OBSTARÁVATEĽ: Obec DRÁBSKO		
HLAVNÝ RIEŠITEĽ:	Ing. arch. Vladimír Paško	číslo paré	1 : 5 000 číslo výkresu 3/d	
URBANIZMUS	Ing. arch. Ivica Gašparovičová			