
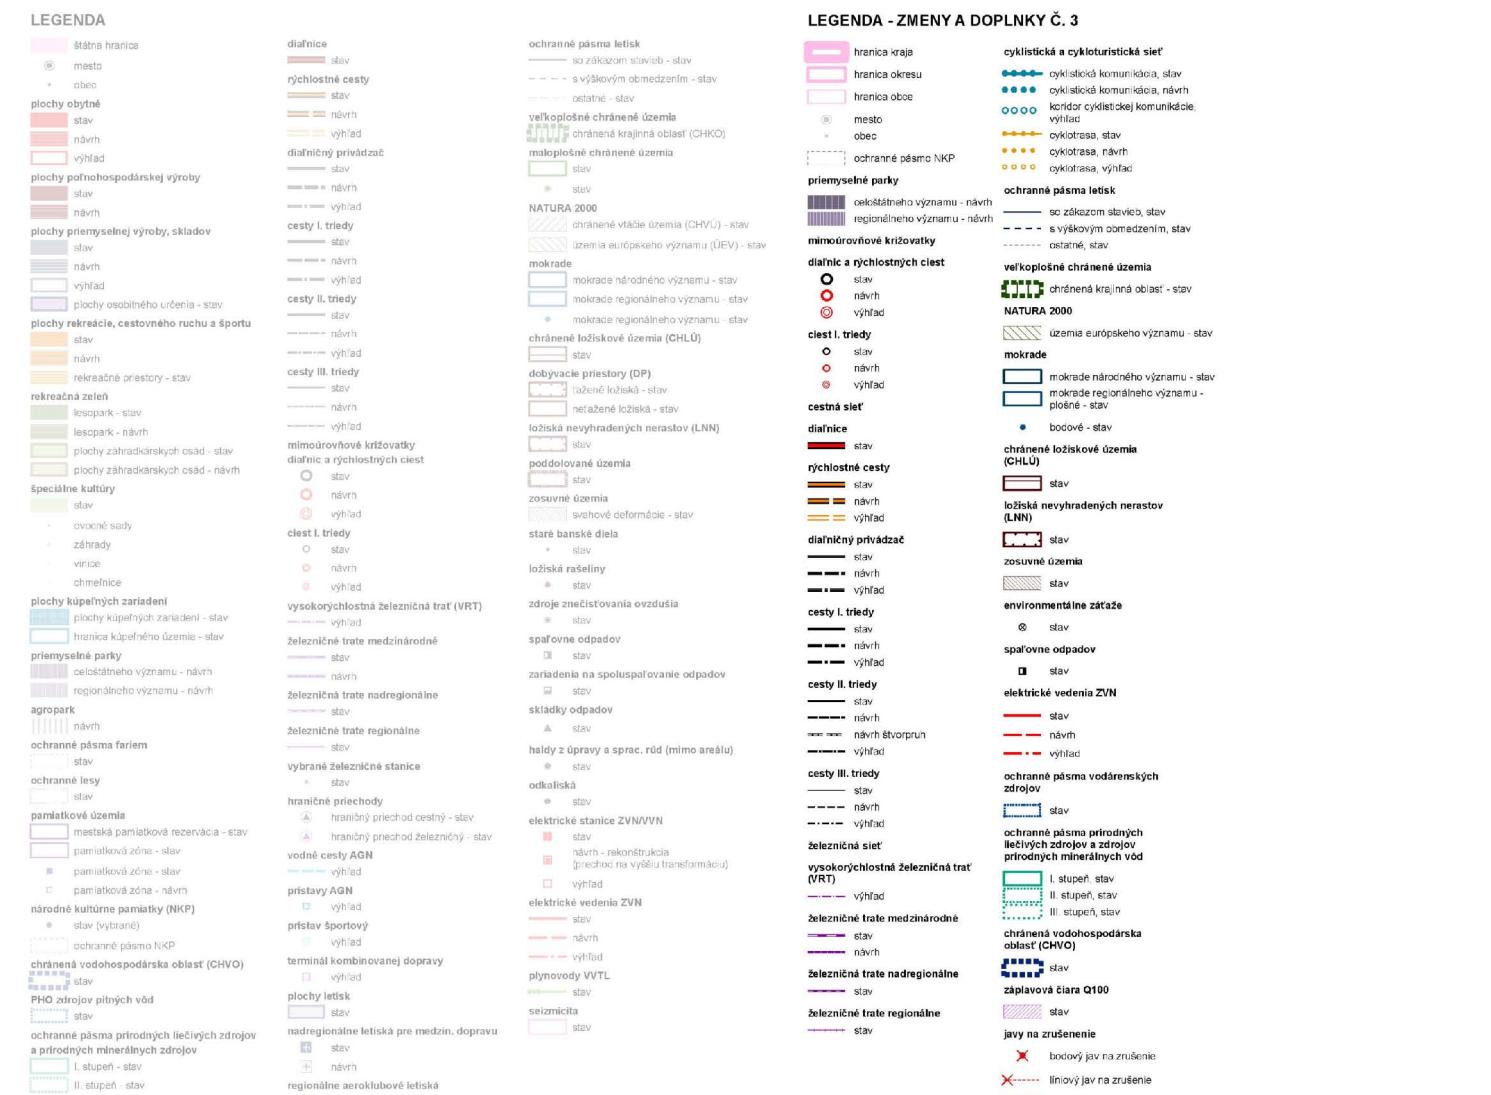


ÚZEMNÝ PLÁN ZÓNY DOLNÝ LIESKOV - Zmena a doplnok č. 3

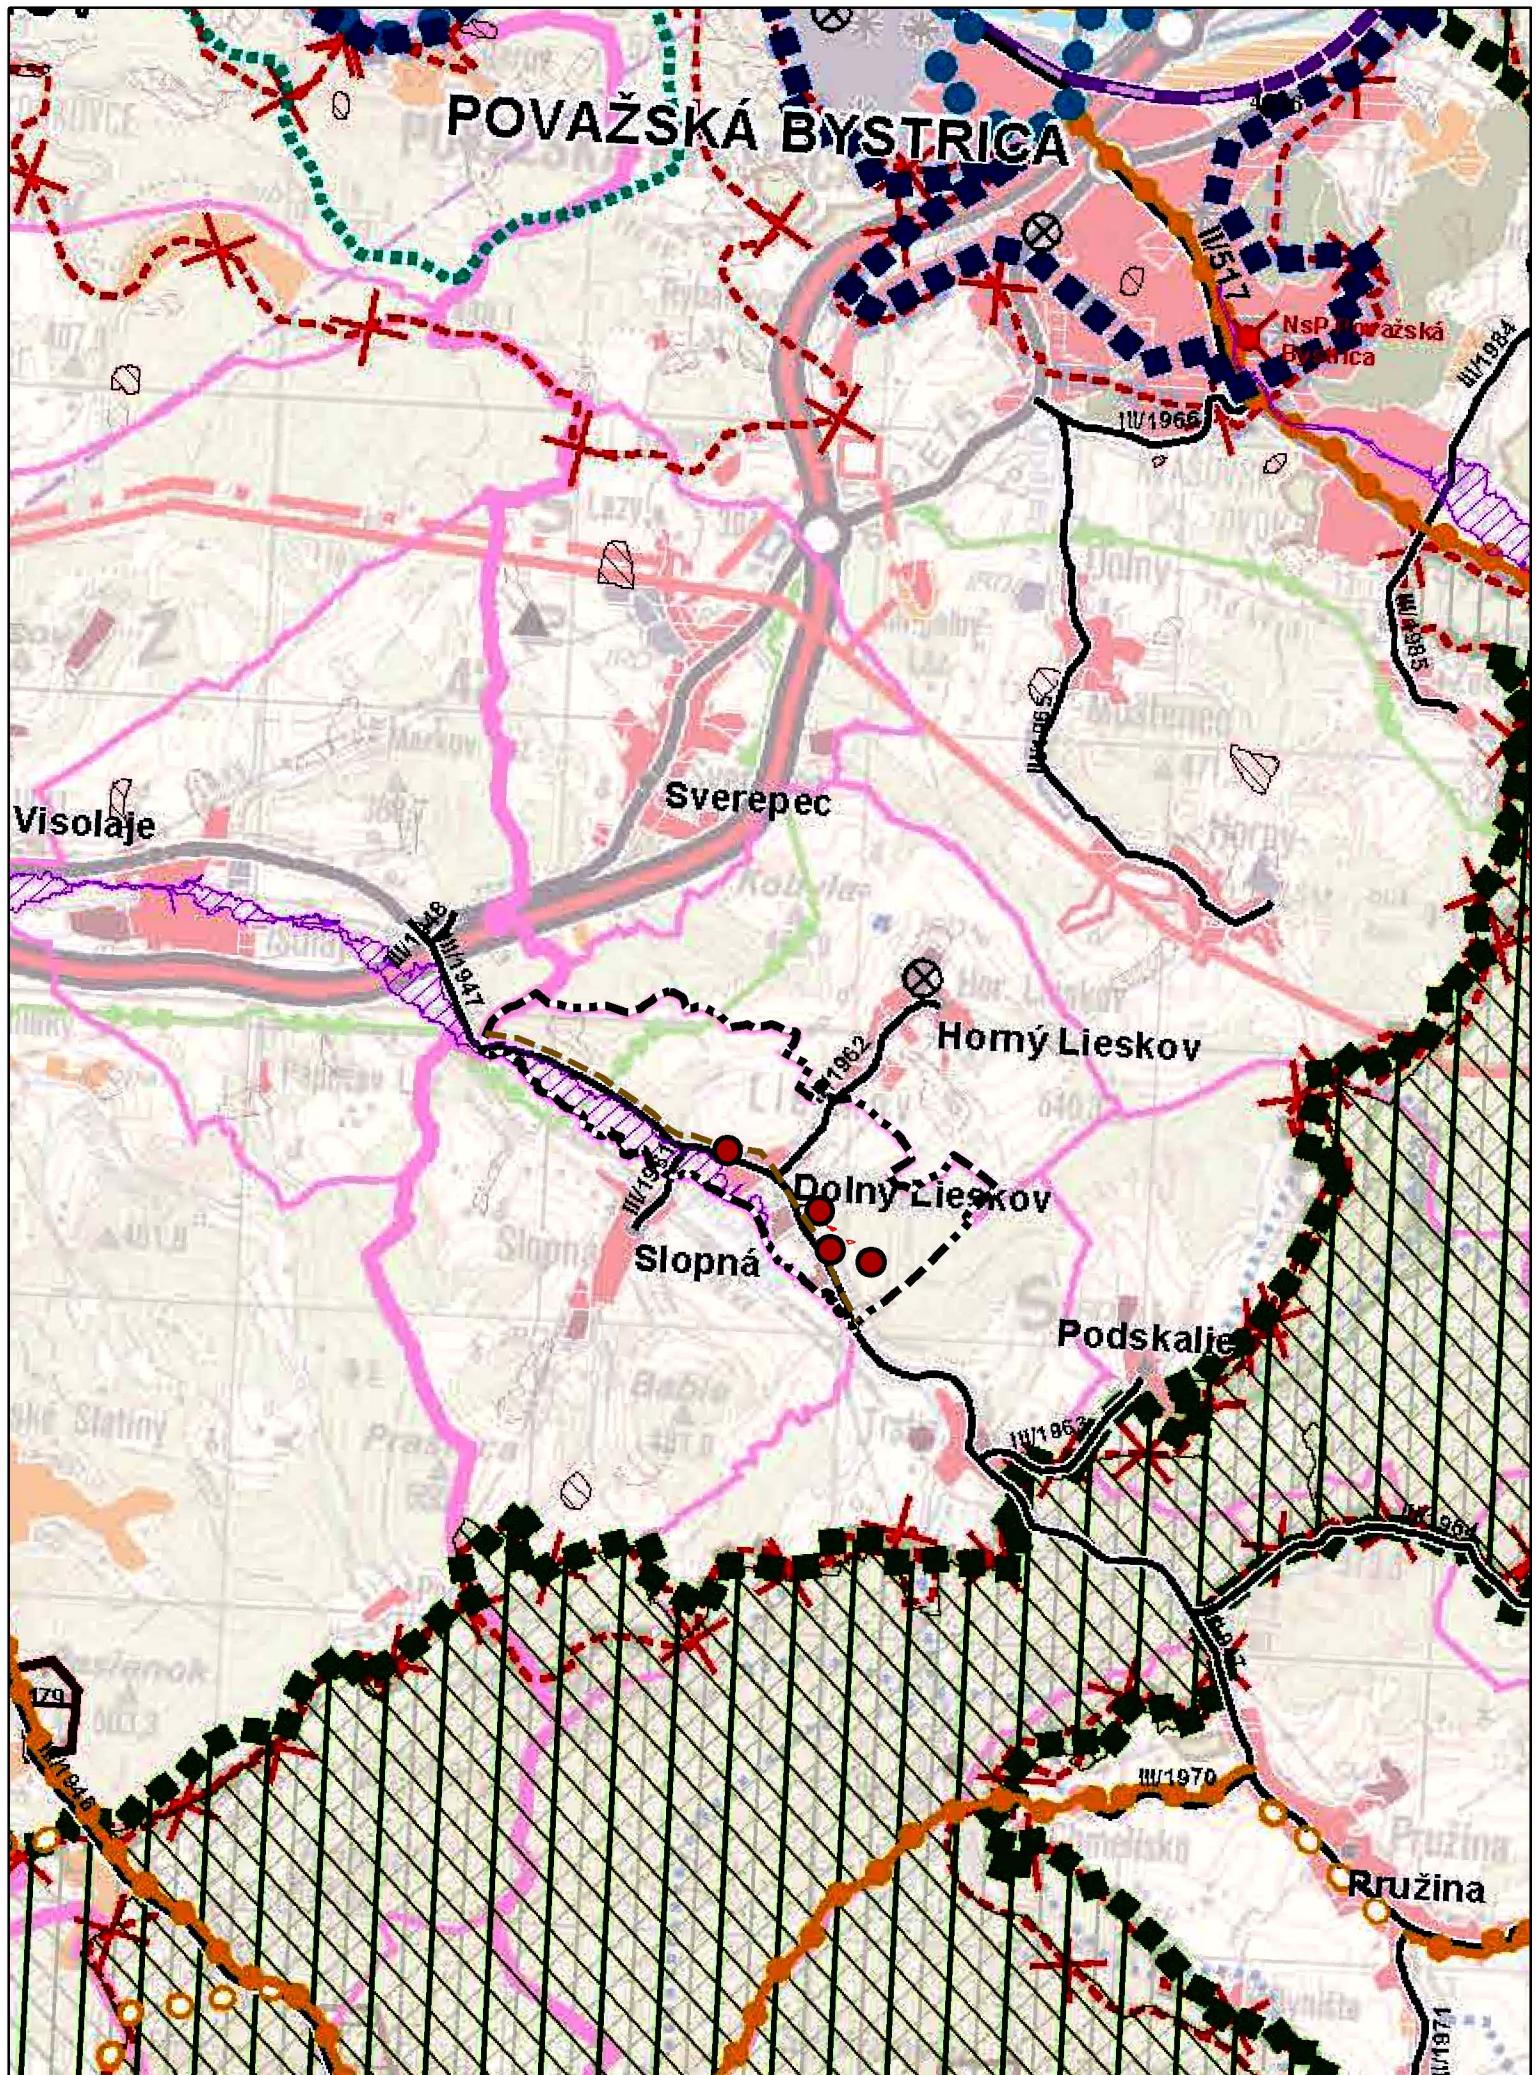

Zdroj údajov: ÚPN - VÚC Trenčianskeho kraja
ZMENY A DOPLNKY Č.3 ÚPN - VÚC Trenčianskeho kraja

	ÚPN - Z DOLNÝ LIESKOV	VÝKRES Č:
		1.
Zmena a doplnok č.3		DÁTUM:
Širšie vzťahy		02. 2019
HLAVNÝ RIEŠITEĽ:	OSO §2a SZ:	DIGITÁLNE SPRACOVANIE:
Ing. arch. Z. Brzá	Ing. M. Slámková	Bc. Mičík
		MIERKA:
		1:50 000