


VÝKRES č. 2


Komplexný výkres návrhu rozvoja obce, funkčné využívanie a priestorové usporiadanie

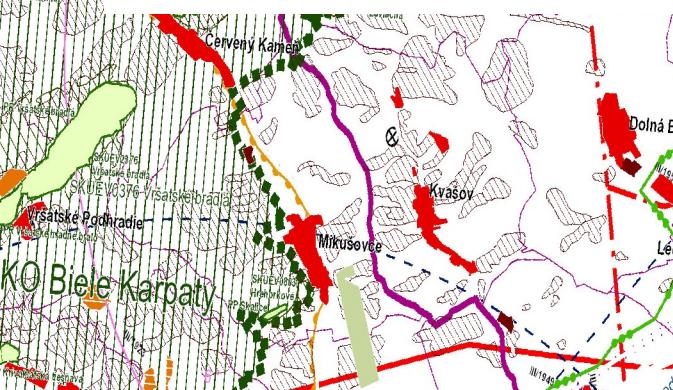


katastrálne územie Dolný Lieskov

katastrálne územie Trstie

TSK - Komplexný výkres
v rozsahu zmien a doplnkov 1 - 3

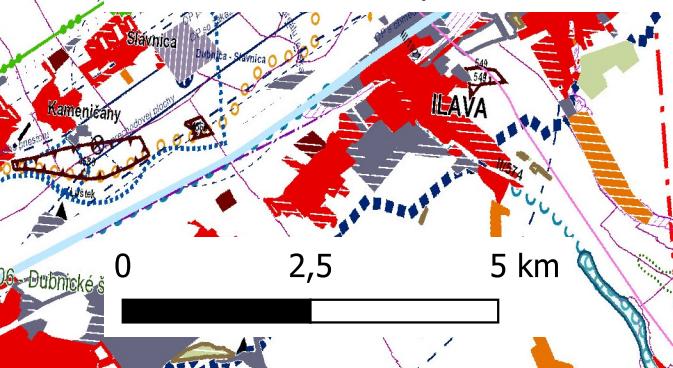

0 2,5 5 km

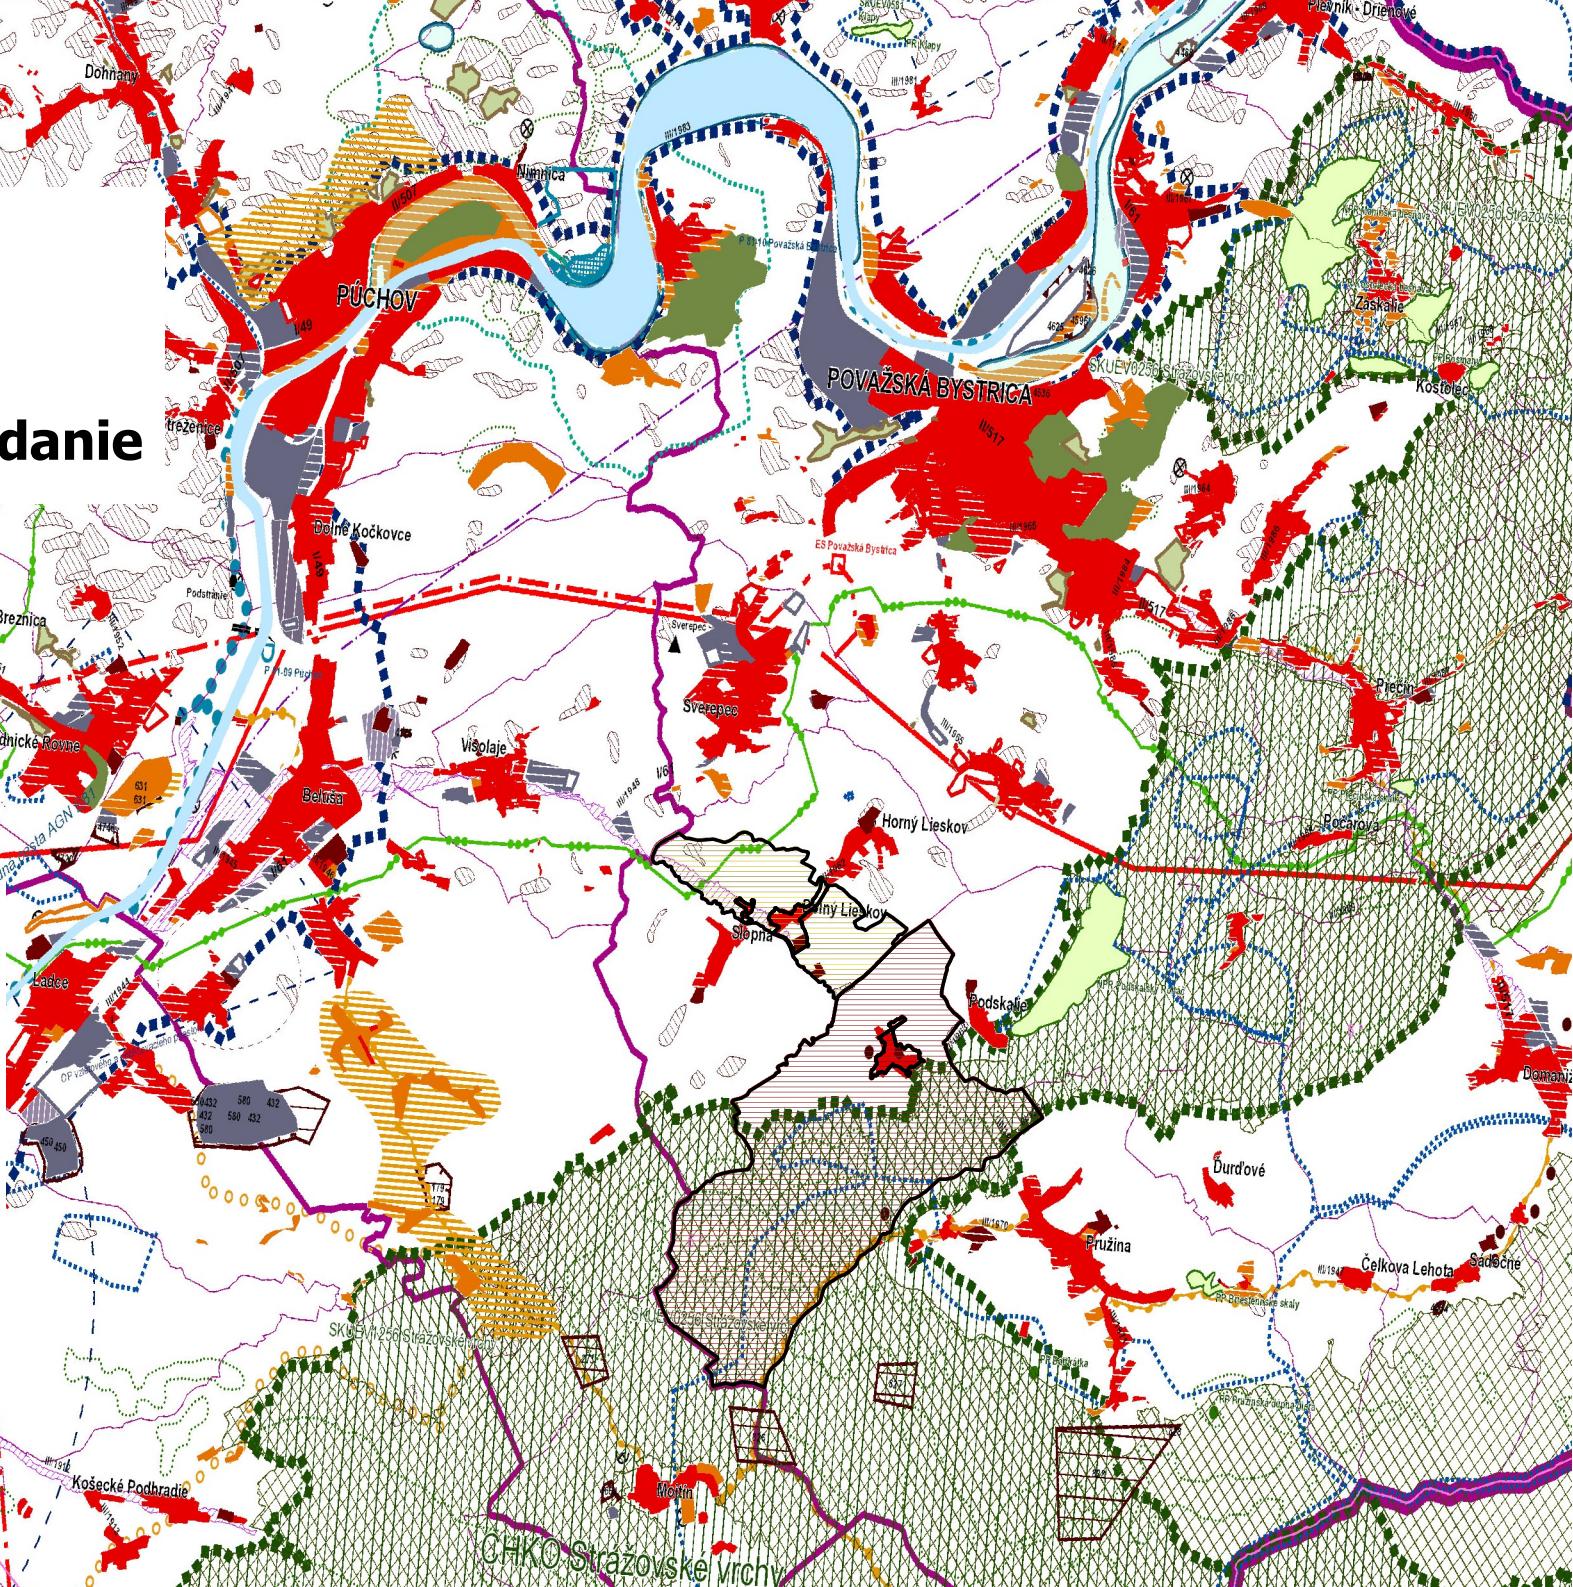

Legenda k podkladovej mape - Komplexný výkres TSK -úplné znenie v rozsahu zmien a doplnkov 1 - 3

LEGENDA

štátnej hranica	diaľnice	cyklistická a cykloturistická siet'
hranica kraja	stav	cyklistická komunikácia, stav
hranica okresu	rýchlosťné cesty	cyklistická komunikácia, návrh
hranica obce	stav	koridor cyklistickej komunikácie, výhľad
mesto	návrh	cyklotrasa, stav
obec	výhľad	cyklotrasa, návrh
plochy obytné	diaľničný privádzča	cyklotrasa, výhľad
stav	stav	maloplošné chránené územia
návrh	návrh	chránená krajinná oblasť (CHKO)
výhľad	výhľad	maloplošné chránené územia
plochy poľnohospodárskej výroby	cesty I. triedy	stav
stav	stav	stav
návrh	návrh	NATURA 2000
výhľad	výhľad	chránené vtácie územia (CHVÚ) - stav
plochy priemyselnej výroby, skladov	cesty II. triedy	územia európskeho významu (ÚEV) - stav
stav	stav	mokrade
návrh	návrh	mokrade národného významu - stav
výhľad	návrh štvorpruh	mokrade regionálneho významu - stav
plochy osobitného určenia - stav	výhľad	mokrade regionálneho významu - stav
plochy rekreácie, cestovného ruchu a športu	cesty III. triedy	chránené ložiskové územia (CHLÚ)
stav	stav	stav
návrh	návrh	dobývacie priestory (DP)
výhľad	výhľad	tažené ložiská - stav
rekreačné priestory - stav	mimoúrovňové krízovatky	neťažené ložiská - stav
rekreačná zeleň	diaľnic a rýchlosťných ciest	ložiská nevyhradených nerastov (LNN)
lesopark - stav	stav	stav
lesopark - návrh	návrh	podpolované územia
plochy záhradkárskych osád - stav	výhľad	stav
plochy záhradkárskych osád - návrh	ciest I. triedy	zosuvné územia
špeciálne kultúry	stav	svahové deformácie - stav
stav	návrh	staré banské diela
ovocné sady	výhľad	stav
záhrady	vysokorýchlosťná železničná trať (VRT)	ložiská rašelin
vinice	výhľad	stav
chmeľnice	železničné trate medzinárodné	environmentálne záťaže
plochy kúpeľných zariadení	stav	zdroje znečisťovania ovzdušia
plochy kúpeľných zariadení - stav	návrh	* stav
hranica kúpeľného územia - stav	železničné trate nadregionálne	spaľovne odpadov
priemyselné parky	stav	stav
celoštátneho významu - návrh	železničné trate regionálne	zariadenia na spolušpaľovanie odpadov
regionálneho významu - návrh	stav	stav
agropark	vybrané železničné stanice	skládky odpadov
návrh	stav	stav
ochranné pásmá fariem	hraničné priechody	haldy z úpravy a sprac. rúd (mimo areál)
stav	stav	stav
ochranné lesy	stav	odkaliská
stav	stav	stav
pamiatkové územia	hraničný priechod cestný - stav	elektrické stanice ZVN/VVN
mestská pamiatková rezervácia - stav	hraničný priechod železničný - stav	stav
pamiatková zóna - stav	vodné cesty AGN	návrh - rekonštrukcia
pamiatková zóna - stav	výhľad	(prechod na vyššiu transformáciu)
pamiatková zóna - návrh	prístavy AGN	výhľad
národné kultúrne pamiatky (NKP)	výhľad	elektrické vedenia ZVN
stav (vybrané)	prístav športový	stav
ochranné pásmo NKP	výhľad	návrh
výhľad	terminál kombinovanej dopravy	výhľad
chránená vodohospodárska oblasť (CHVO)	výhľad	plynovody VVTL
stav	plochy letisk	stav
ochranné pásmá vodárenských zdrojov	stav	návrh
stav	nadregionálne letiská pre medzin. dopravu	výhľad
ochranné pásmá prírodných liečivých zdrojov a	stav	seizmicita
zdrojov prírodných minerálnych vôd	stav	stav
I. stupeň, stav	stav	záplavová čiara Q100
II. stupeň, stav	návrh	stav
III. stupeň, stav	regionálne aeroklubové letiská	
vodné nádrže	stav	
výhľad	letiská pre letecké práce	
polder	stav	
stav	ochranné pásmá letisk	
	so zákazom stavieb - stav	
	- - - s výškovým obmedzením - stav	
	----- ostatné - stav	