

# OBEC NIŽNÝ ORLÍK, 090 11 VYŠNÝ ORLÍK

č.j. 187/2024-368

Svidník, 18.12.2024

Vybavuje: Ing. Andrej Olijar, PhD., Spoločný obecný úrad Nižný Orлік,  
poverený výkonom stavebnej správy pre obec Kečkovce, tel.: 0948 450 375

## VEREJNÁ VYHLÁŠKA

### OZNÁMENIE

#### o začatí územného konania a nariadenie ústneho pojednávania

Navrhovateľ **Obec Kečkovce, Kečkovce 87, 090 11 Vyšný Orлік, IČO: 00330540** podala dňa 17.12.2024 obci Nižný Orлік návrh na vydanie rozhodnutia o umiestnení stavby „**Výstavba chodníka pre peších v obci Kečkovce**“ na pozemkoch parc. č. E-KN 193, 168/2, 169/2, 169/4, 169/6 a 169/8 katastrálneho územia obce Kečkovce, podľa predloženej projektovej dokumentácie.

Obec Nižný Orлік, ako príslušný stavebný úrad podľa ust. §-u 119 zákona č. 50/1976 Zb. o územnom plánovaní a stavebnom poriadku v znení neskorších predpisov (ďalej len „stavebný zákon“) v súčinnosti Spoločného obecného úradu Nižný Orлік so sídlom vo Svidníku, povereného výkonom stavebnej správy pre obec Kečkovce **o z n a m u j e** začatie konania o umiestnení stavby orgánom štátnej správy a známym účastníkom konania v súlade s ust. §36 ods. 4 stavebného zákona a súčasne **n a r i a d' u j e** ústne pojednávania spojené s miestnym zisťovaním na deň:

**08.01.2025 o 11:00 hod.**

so stretnutím na **Obecnom úrade v obci Kečkovce.**

Do podkladov návrhu možno nahliadnuť pred dňom ústneho pojednávania na Spoločnom obecnom úrade Nižný Orлік so sídlom vo Svidníku (Nábřežná 498/13) a pri ústnom pojednávaní. Účastníci konania môžu svoje námietky k žiadosti o územné rozhodnutie uplatniť najneskôr pri tomto ústnom pojednávaní, inak sa na ne neprihliadne. V rovnakej lehote môžu oznámiť svoje stanoviská dotknuté orgány štátnej správy a obec. Ak dotknuté orgány štátnej správy v určenej lehote svoje stanoviská k povoľovanej stavbe neoznámia, predpokladá sa, že z hľadiska nimi sledovaných záujmov, so stavbou súhlasia. Ak sa nechá niektorý z účastníkov konania zastupovať, musí predložiť jeho zástupca písomnú plnú moc s overeným podpisom toho účastníka konania, ktorý sa nechá zastupovať.


**Ing. Andrej Olijar, PhD.**  
**Spoločný obecný úrad Nižný Orлік**

**Toto oznámenie má povahu verejnej vyhlášky podľa §18 ods. 3, §26 ods. 1 zákona č. 71/1967 Zb. o správnom konaní v znení neskorších predpisov (správny poriadok), v spojení s §36 ods. 4 stavebného zákona.**


**Podľa §26 ods. 2 správneho poriadku sa toto oznámenie vyvesí po dobu 15 dní na úradnej tabuli a na webovej stránke obce Kečkovce. Posledný deň tejto lehoty je dňom doručenia tohto oznámenia.**

VYVESENÉ DŇA:

ZVESENÉ DŇA:

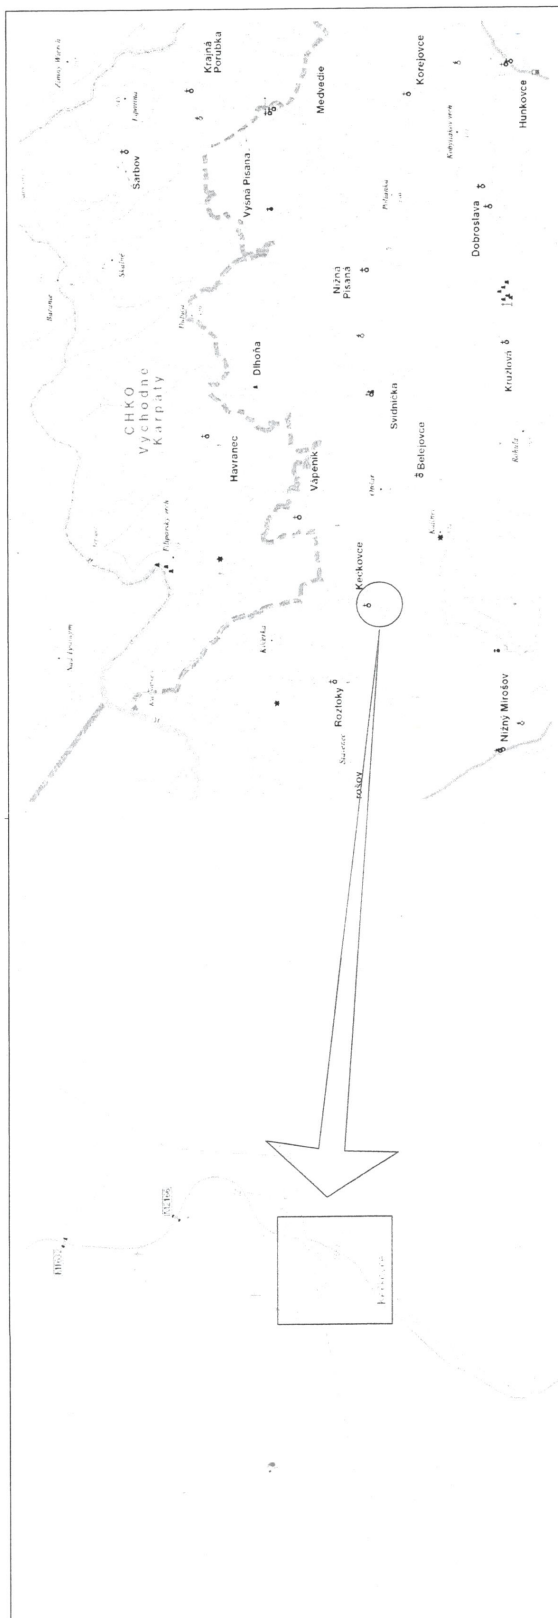

ZDROJ: Topografický podklad ©SHOCart  
<https://mapy.dennik.sk/>

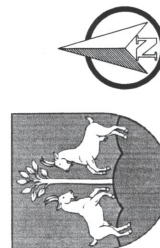

SO 100-00

PROJEKTOVAL :	ING LUBOŠ MASĽEJ	Ing. Luboš Maslej autORIZOVANÝ STAVEBNÝ INŽINIER KORPORÁČNE ČINNOSTI STAVEB
VYPRACOVAVAL :	ING LUBOŠ MASĽEJ	Ing. Luboš Maslej autORIZOVANÝ STAVEBNÝ INŽINIER KORPORÁČNE ČINNOSTI STAVEB
KONTROLOVAL :	ING LUBOŠ MASĽEJ	Ing. Luboš Maslej autORIZOVANÝ STAVEBNÝ INŽINIER KORPORÁČNE ČINNOSTI STAVEB
ZODP. PROJEKTANT :	ING LUBOŠ MASĽEJ	Ing. Luboš Maslej autORIZOVANÝ STAVEBNÝ INŽINIER KORPORÁČNE ČINNOSTI STAVEB
OBSTARAVATEĽ :	Obec Keckovce, Keckovce 87, 090 11 Vyšný Ortík	
KRAJ :	PREŠOVSKÝ	OKRES STAMBY : SVIDNÍK
MIESTO STAMBY :	cesta III/3553 km 4,995-5,207	KATASTR. OZEMIE : KEČKOVCE
STAVBA :	<b>VÝSTAVBA CHODNÍKA PRE PEŠÍCH V OBCI KEČKOVCE</b>	
OBJEKT :	SO 100-00 CHODNÍK	
PRÍLOHA :	PREHLADNÁ SITUÁCIA	
autorizácia č. 10926	formát :	A4
	datum :	12/2024
	merka :	1:2000
	číslo prílohy :	100/02