

# OBEC KEČKOVCE, 090 11 VYŠNÝ ORLÍK

č.j.: 24/2025-50

Svidník, 21.02.2025

Vybavuje: Ing. Andrej Olijar, PhD., Spoločný obecný úrad Nižný Orлік,  
poverený výkonom stavebnej správy pre obec Kečkovce, tel.: 0948 450 375

## VEREJNÁ VYHLÁŠKA

### OZNÁMENIE

#### o začatí stavebného konania a nariadenie ústneho pojednávania

Obec Kečkovce, Kečkovce 87, 090 11 Vyšný Orлік, IČO: 00330540 uplatnila dňa 19.02.2025 vlastnú žiadosť o vydanie stavebného povolenia stavby „Výstavba chodníka pre peších v obci Kečkovce“ na pozemkoch parc. č. E-KN 193, 168/2, 169/2, 169/4, 169/6 a 169/8 v katastrálnom území obce Kečkovce, podľa predloženej projektovej dokumentácie.

Obec Kečkovce ako príslušný špeciálny stavebný úrad podľa ust. §-u 120 zákona č. 50/1976 Zb. o územnom plánovaní a stavebnom poriadku (stavebný zákon) v znení neskorších predpisov (ďalej len „stavebný zákon“) a podľa § 3a ods. 4 zákona č. 135/1961 Zb. o pozemných komunikáciách (cestný zákon) v znení neskorších predpisov (ďalej len „cestný zákon“), v súčinnosti so Spoločným obecným úradom Nižný Orлік so sídlom vo Svidníku, povereného výkonom stavebnej správy pre obec Kečkovce **o z n a m u j e** začatie stavebného konania orgánom štátnej správy a známym účastníkom konania v súlade s ust. § 61 ods. 1 stavebného zákona a súčasne **n a r i a d' u j e** ústne pojednávania spojené s miestnym zisťovaním na deň:

**12.03.2025 o 09:00 hod.**

so stretnutím na **Obecnom úrade v obci Kečkovce.**

Do podkladov žiadosti možno nahliadnuť pred dňom ústneho pojednávania na obecnom úrade Nižný Orлік (Nižný Orлік 58) a pri ústnom pojednávaní. Účastníci konania môžu svoje námietky k žiadosti o stavebné povolenie uplatniť najneskôr pri tomto ústnom pojednávaní, inak sa na ne neprihliadne. V rovnakej lehote môžu oznámiť svoje stanoviská dotknuté orgány štátnej správy a obec. Ak dotknuté orgány štátnej správy v určenej lehote svoje stanoviská k povoľovanej stavbe neoznámia, podľa §-u 61 ods. 6 stavebného zákona má sa za to, že z hľadiska nimi sledovaných záujmov, so stavbou súhlasia. Ak sa nechá niektorý z účastníkov konania zastupovať, musí predložiť jeho zástupca písomnú plnú moc s overeným podpisom toho účastníka konania, ktorý sa nechá zastupovať.


**Ing. Andrej Olijar, PhD.**  
**Spoločný obecný úrad Nižný Orлік**

**Toto oznámenie má povahu verejnej vyhlášky podľa § 18 ods. 3, § 26 ods. 1 zákona č. 71/1967 Zb. o správnom konaní v znení neskorších predpisov (správny poriadok), v spojení s § 61 ods. 4 stavebného zákona.**

**Podľa § 26 ods. 2 správneho poriadku sa toto oznámenie vyvesí po dobu 15 dní na úradnej tabuli a na webovej stránke obce Kečkovce. Posledný deň tejto lehoty je dňom doručenia tohto oznámenia.**

VYVESENÉ DŇA:


ZVESENÉ DŇA:

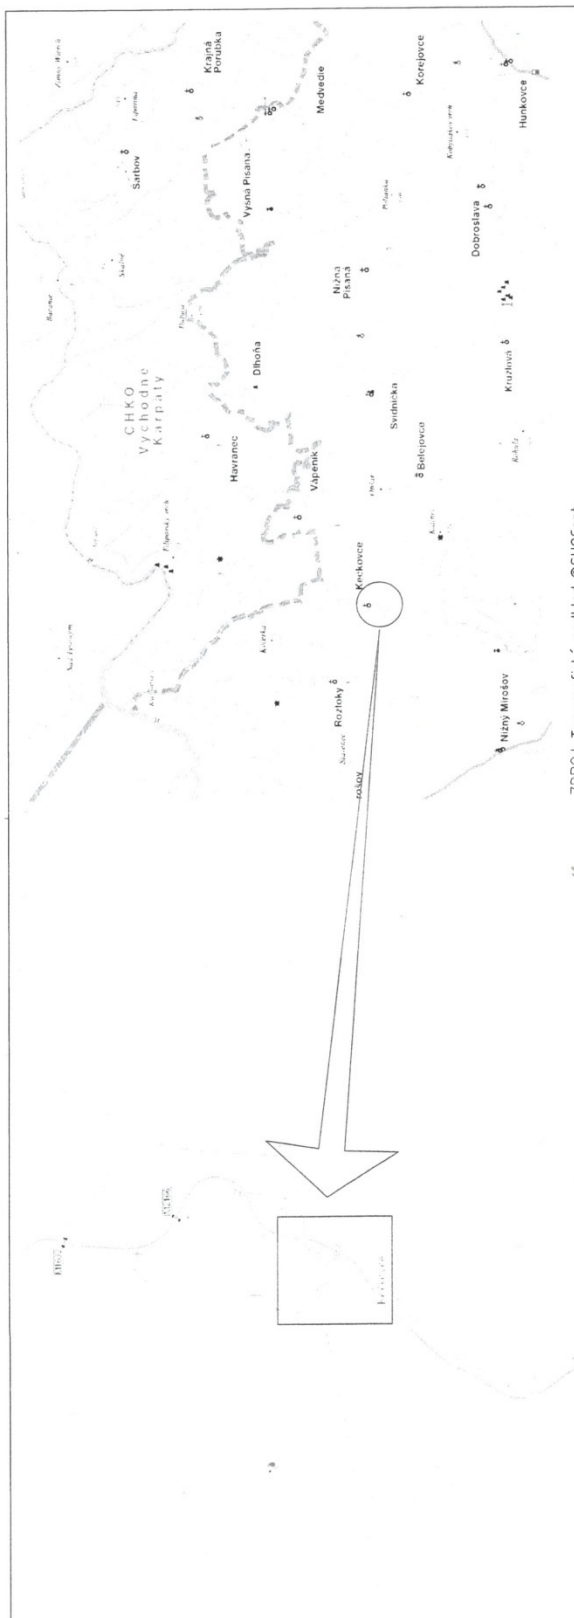

ZDROJ: Topografický podklad ©SHOCart  
<https://mapy.dennik.sk/>



GKÚ Bratislava, NLC  
[www.nlc.gov.sk/](http://www.nlc.gov.sk/)

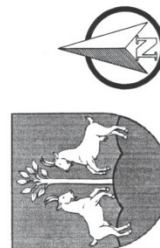

SO 100-00

PROJEKTOVAL :	ING LUBOŠ MASĽEJ	Ing. Luboš Maslej autORIZOVANÝ STAVEBNÝ INŽINIER KONŠTRUKČNÁ ČINNOSŤ V OBLASTI STAVBY	autorizačná platnosť k 1/2024
VYPRACOVÁVAL :	ING LUBOŠ MASĽEJ		
KONTROLOVAL :	ING LUBOŠ MASĽEJ	tel. : 0908 927 297 slovenská správa stavieb	
ZODP. PROJEKTANT :	ING LUBOŠ MASĽEJ	mail : lubosmaslej@gmail.com	
OBJAVITEL :	Obec Keckovce, Keckovce 87, 090 11 Vyšný Dvrtík		
HRANÍ :	PREŠOVSKÝ	OKRES STAMBY : SVIDNÍK	
MIESTO STAVBY :	cesta III/3553 km 4,995-5,207	KATASTR. OZEMIE : KEČKOVCE	
STAVBA :	<b>VÝSTAVBA CHODNÍKA PRE PEŠÍCH V OBCI KEČKOVCE</b>		
OBJEKT :	SO 100-00 CHODNÍK		
PRÍLOHA :	PREHLADNÁ SITUÁCIA		
		štápiť : DSP	formát : Z44
		datum : 12/2024	číslo zrk. : 24/74
		mierka : 1:2000	arch. číslo : 24/74
		číslo prílohy :	číslo strany :
			100/02