


SITUÁCIA ŠIRŠÍCH VZŤAHOV

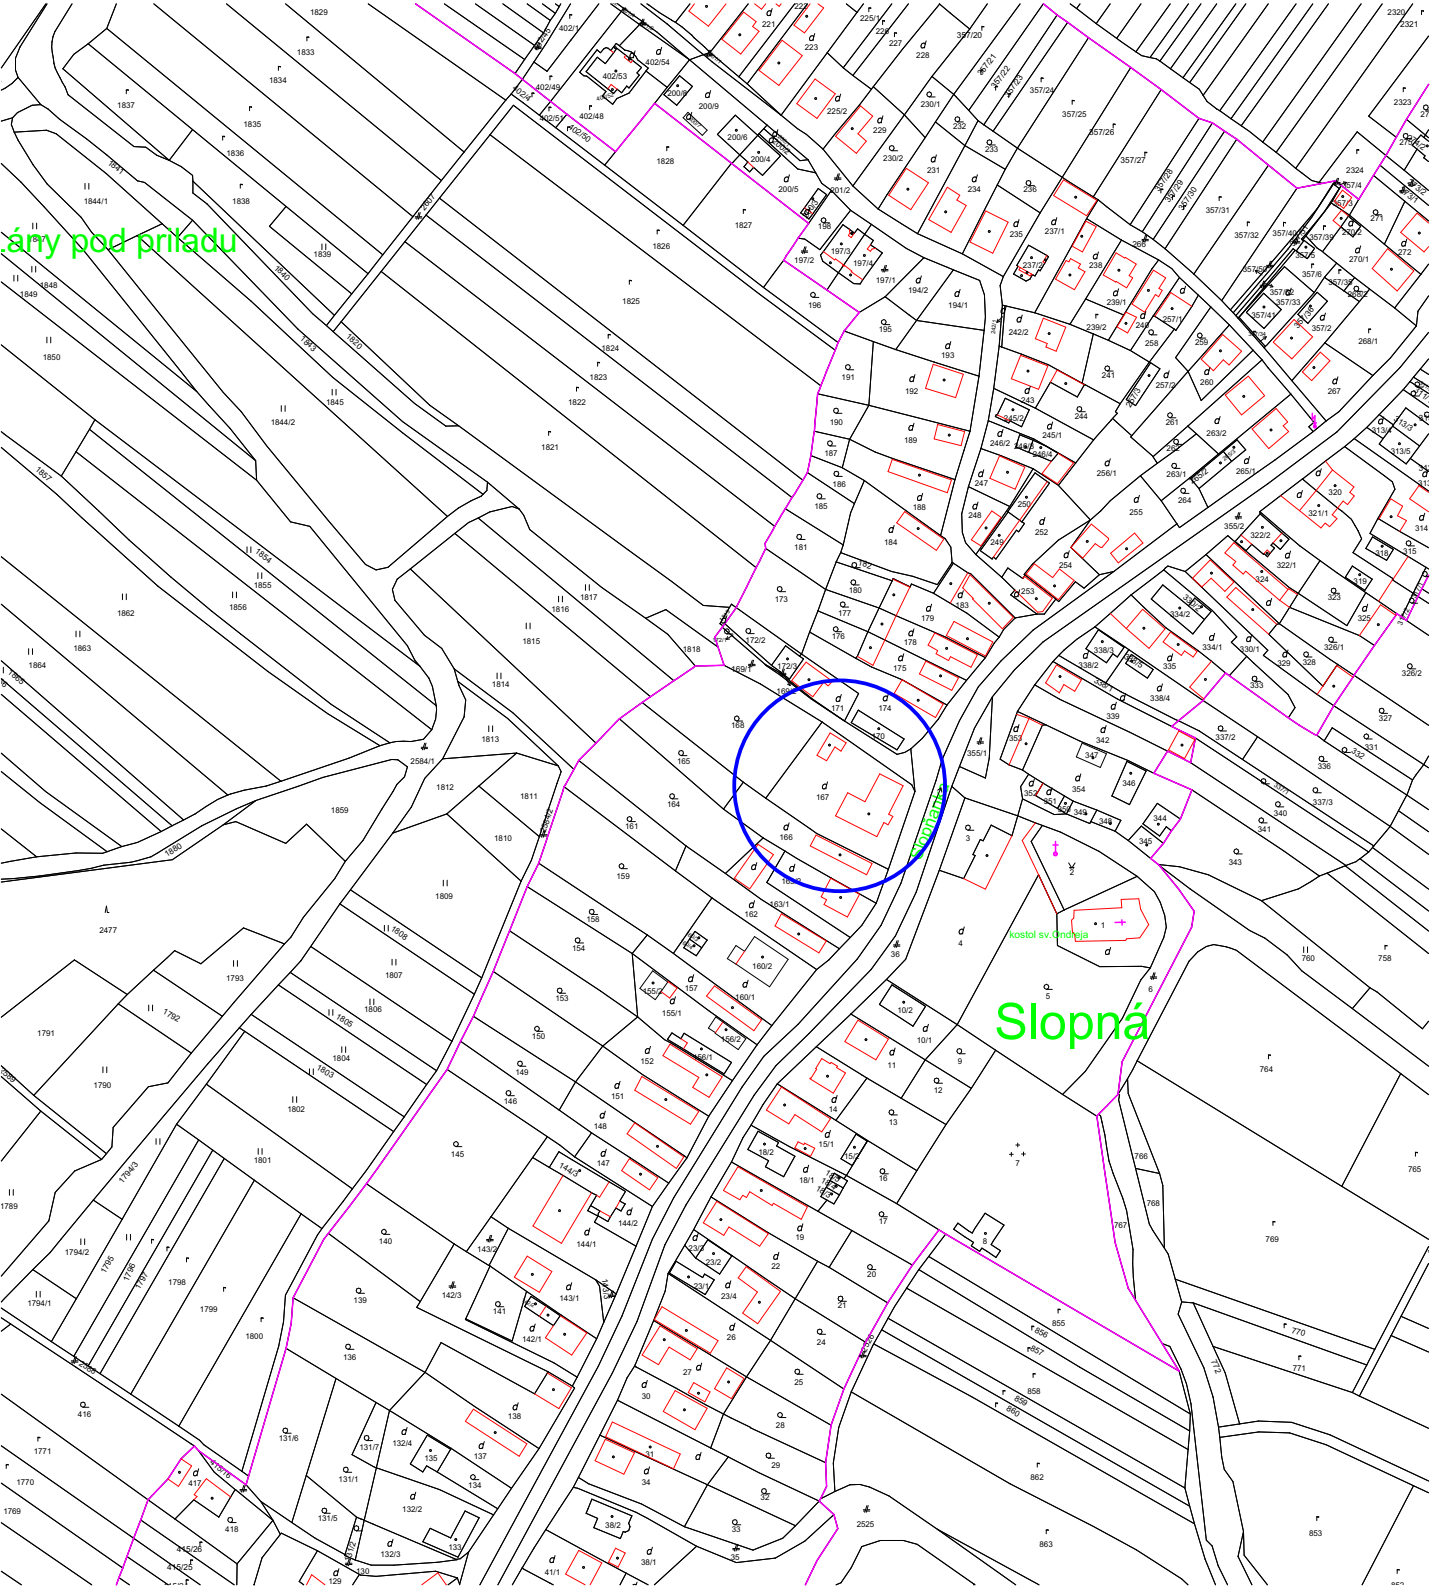

HLAVNÝ ARCHITEKT	VYPRACOVAL	ZODP. PROJEKTANT		
ArchitektiSKA, s.r.o.	Ing.arch. Barbora Korcová	Ing. Miroslav Statečný		
INVESTOR OBEC SLOPNÁ, Slopná 159, 018 21 Okres: Považská Bystrica				
PROFESIA CELKOVÁ SITUÁCIA STAVBY				
DETSKÉ IHRISKO, k.ú. Slopná, č.p. 167			FORMÁT	1x A4
			DÁTUM	03/2019
			STUPEŇ	PODS
			MIERKA	1:2880
SITUÁCIA ŠIRŠÍCH VZŤAHOV			STAVEBNÝ OBJEKT	VÝKRES Č.
			SO 01	01

