


CELKOVÁ SITUÁCIA STAVBY

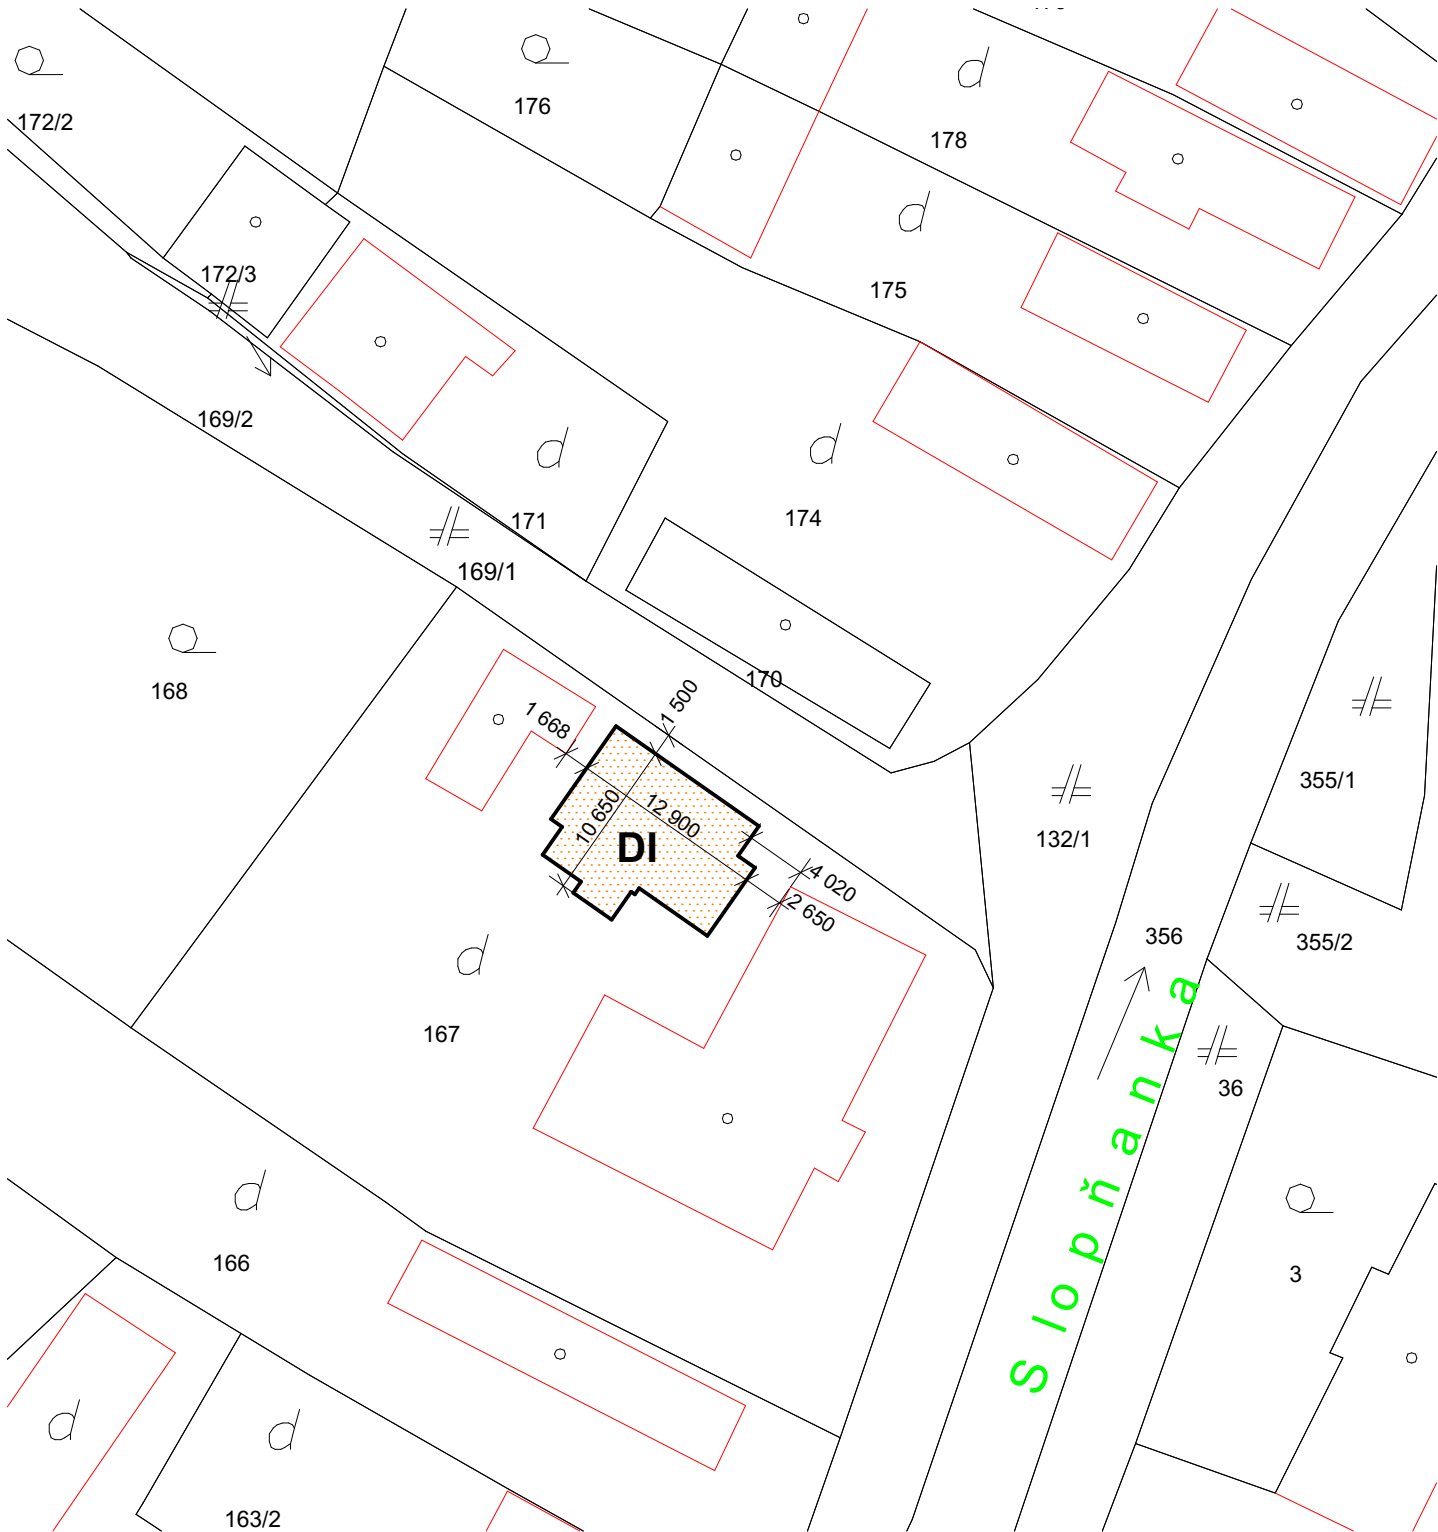

LEGENDA:



SO-01 - Detské ihrisko



POZNÁMKA:

PRI PREVÁDZANÍ PRÁČ NA UVEDENOM OBJEKTE JE NUTNÉ DODRŽIAVAŤ VYHLÁŠKU SÚBP A SBÚ č. 374/1990 ZB. O BEZPEČNOSTI PRÁČE A TECHNICKÝCH ZARIADENÍ PRI STAVEBNÝCH PRÁČACH.
V NÁVÄZNOSTI NA § 18 CITOVANEJ VYHLÁŠKY JE NUTNÉ, ABY VÝKOPOVÉ PRÁČE BOLI ZAHÄJENÉ ÄŽ PO SMEROVOM A HÄBKOVOM VYTÝČENÍ INŽINIERSKÝCH SIETÍ A INÝCH PREKÄŽOK.

Realizačná a dielenská dokumentácia musí byť odsúhlasená autorizovanou osobou príslušnej profesie.

HLAVNÝ ARCHITEKT	VYPRACOVAL	ZODP. PROJEKTANT		
ArchitektiSKA, s.r.o.	Ing.arch. Barbora Korcová	Ing. Miroslav Statečný		
INVESTOR OBEC SLOPNÁ, Slopná 159, 018 21 Okres: Považská Bystrica				
PROFESIA CELKOVÁ SITUÁCIA STAVBY				
DETSKÉ IHRISKO, k.ú. Slopná, č.p. 167			FORMÁT	1x A4
			DÁTUM	03/2019
			STUPEŇ	PODS
			MIERKA	1:500
CELKOVÁ SITUÁCIA STAVBY			STAVEBNÝ OBJEKT	VÝKRES č.
			SO 01	02