


ČELOVCE

ÚZEMNÝ PLÁN OBCE ZaD č. 1- návrh

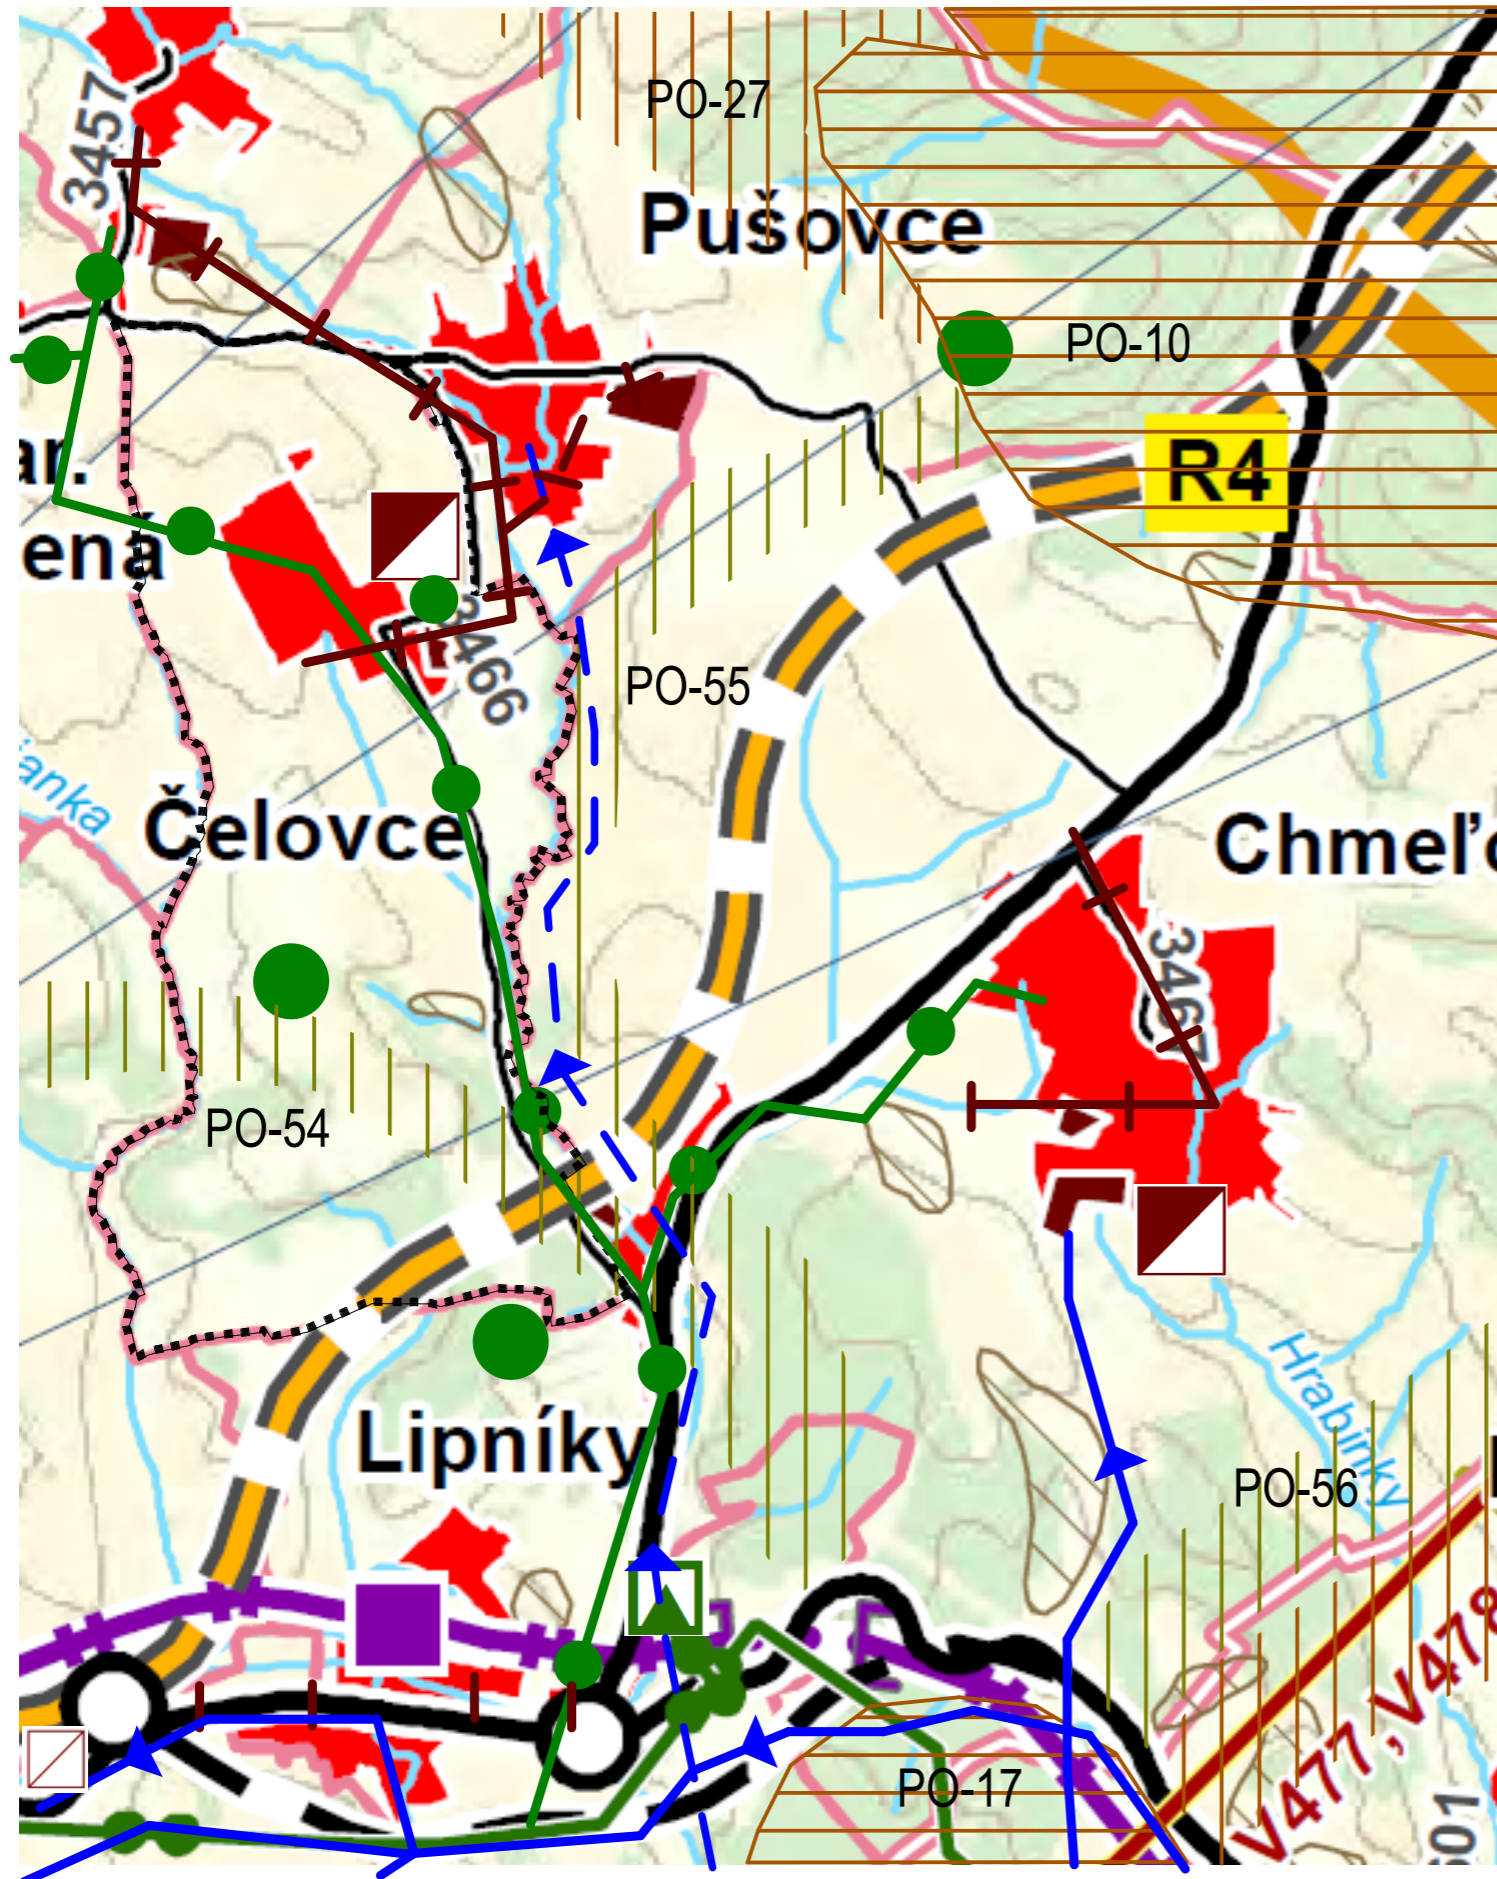

LEGENDA:


STAV	NÁVRH	VÝHLAD	
-----			Katastrálna hranica riešeného územia
-----			Hranica okresu
-----			Hranica katastrálneho územia
-----			Orná pôda
-----			Lúka
-----			Zalesnené územie
-----			Vodný tok
-----			Vodná plocha
-----			Obytné plochy
-----			Plochy poľnohospodárskej výroby
-----			Hranica rekreačných krajinných celkov
-----	-----		Rýchlostná komunikácia
-----			Cesta 3. triedy
-----			Železničná trať - 3. kategória
-----			Železničná stanica
-----			Zosuvné územie
-----			Ochranné pásmo letiska
-----			Regulačná stanica plynu
-----			Elektrické vedenie VVN 2x400kV
-----	-----		Hlavný skupinový privádzač pitnej vody
-----			Čistiareň odpadových vôd
-----	-----		Skupinový kanalizačný zberač
-----			Plynovod VTL
-----			Plynovod STL dôležitejšieho významu
-----			Plynofikované sídlo
-----			Biocentrum regionálneho významu
-----			Biokoridor nadregionálneho významu
-----			Biokoridor regionálneho významu

Poznámka:

Tento výkres nahrádza v platnom znení doteraz platný výkres širších vzťahov, ktorý bol schválený uznesením obecného zastupiteľstva v obci Čelovce

Schvaľovacia doložka:

Označenie schvaľovacieho orgánu: Obecné zastupiteľstvo v Čelovciach
 Číslo uznesenia a dátum schválenia:
 Číslo VZN obce, ktorým sa vyhlasuje záväzná časť ZaD 2 ÚPN obce :
 Oprávnená osoba: Ing. Martina Gdovinová, MBA - starostka obce

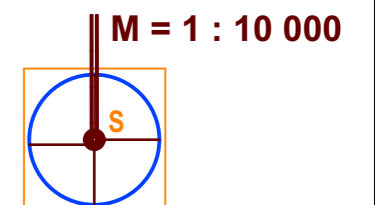

OBJEDNÁVATEĽ	Obec Čelovce	SPRACOVATEĽ	
HLAVNÝ RIEŠITEĽ	Ing. arch. Jozef Kužma	Invest Leasing, s.r.o. Duchnovičovo nám. 1 Prešov 080 01 tel: 051/7598720	
OBSAH VÝKRESU	Širšie vzťahy	ČÍSLO ZÁKAZKY	
NÁZOV AKCIE	Územný plán obce Čelovce ZaD č. 2 - návrh	FORMÁT	A3
		DÁTUM	03.2026
		MIERKA	1 : 25 000
		ČÍSLO VÝKRESU	1