


ČELOVCE

ÚZEMNÝ PLÁN OBCE


M = 1 : 10 000

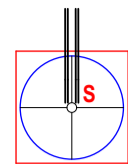

STAV	NÁVRH	VÝHLAD	
[Symbol]	[Symbol]	[Symbol]	KATASTRÁLNA HRANICA
[Symbol]	[Symbol]	[Symbol]	HRANICA ZASTAVANÉHO ÚZEMIA OBCE
[Symbol]	[Symbol]	[Symbol]	PLOCHA RODINNÝCH DOMOV
[Symbol]	[Symbol]	[Symbol]	PLOCHA OBČIANSKEJ VYBAVENOSTI
[Symbol]	[Symbol]	[Symbol]	PLOCHA ŠPORTU
[Symbol]	[Symbol]	[Symbol]	PLOCHA PRIEMYSELNEJ VÝROBY
[Symbol]	[Symbol]	[Symbol]	PLOCHA REKREAČIE
[Symbol]	[Symbol]	[Symbol]	PLOCHA TECHNICKÉHO VYBAVENIA
[Symbol]	[Symbol]	[Symbol]	VEREJNÁ ZELEŇ
[Symbol]	[Symbol]	[Symbol]	ZELEŇ RODINNÝCH DOMOV
[Symbol]	[Symbol]	[Symbol]	VYHRADENÁ ZELEŇ - CINTORÍN
[Symbol]	[Symbol]	[Symbol]	IZOLAČNÁ ZELEŇ
[Symbol]	[Symbol]	[Symbol]	SPRIEVDNÁ - LÍNOVÁ ZELEŇ
[Symbol]	[Symbol]	[Symbol]	TRVALÝ TRÁVNATÝ PORAST
[Symbol]	[Symbol]	[Symbol]	ORNÁ PŮDA
[Symbol]	[Symbol]	[Symbol]	HRANICA EKOFARMY
[Symbol]	[Symbol]	[Symbol]	ARCHEOLOGICKÁ LOKALITA
[Symbol]	[Symbol]	[Symbol]	VÝZNAMNÁ VYHLIADKA
[Symbol]	[Symbol]	[Symbol]	VODNÉ TOKY A PLOCHY
[Symbol]	[Symbol]	[Symbol]	PRAMEŇ
[Symbol]	[Symbol]	[Symbol]	OCHRANA ZASTAVANÉHO ÚZEMIA PRED POVRCH. VODAMI
[Symbol]	[Symbol]	[Symbol]	OCHRANNÉ PÁSMO NKP
[Symbol]	[Symbol]	[Symbol]	OCHRANNÉ PÁSMO
[Symbol]	[Symbol]	[Symbol]	RÝCHLOSTNÁ CESTA R4
[Symbol]	[Symbol]	[Symbol]	CESTA III. TRIEDY
[Symbol]	[Symbol]	[Symbol]	MIESTNA A ÚČELOVÁ KOMUNIKÁCIA
[Symbol]	[Symbol]	[Symbol]	DOCHÁZKOVÁ VZDIALENOSŤ K ZASTÁVKAM SAD
[Symbol]	[Symbol]	[Symbol]	CYKLOTURISTICKÉ TRASY
[Symbol]	[Symbol]	[Symbol]	REGULÁCIA VODNÝCH TOKOV
[Symbol]	[Symbol]	[Symbol]	STL VEDENIE
[Symbol]	[Symbol]	[Symbol]	VN VEDENIE VZDUŠNÉ
[Symbol]	[Symbol]	[Symbol]	TRAFOSTANICA
[Symbol]	[Symbol]	[Symbol]	SKLÁDKA - ODVEZENÁ
[Symbol]	[Symbol]	[Symbol]	SVAHOVÁ DEFORMÁCIA - POTENCIÁLNA

- Zoznam verejnoprospešných stavieb**
- Stavby verejnej občianskej vybavenosti a sociálnej infraštruktúry**
- VS 1 Stavba materskej školy.
 - VS 2 Stavba domu smútku - nádeje.
- Stavby verejnej dopravy a verejného technického vybavenia**
- Stavby dopravy a dopravných zariadení**
- VS 3 Stavba rýchlostnej cesty R4.
 - VS 4 Stavba úpravy cesty III/3466 na kategóriu C 7,5/70 v extraviláne obce.
 - VS 5 Stavba úpravy cesty III/3466 v zastavanej časti obce na kategóriu B3-MZ 8,5(8,0)/50.
 - VS 6 Stavby úprav jestvujúcich miestnych komunikácií na kategórie C3-MO 6,5/30 a C3-MOK 6,5/30.
 - VS 8 Stavby nových peších chodníkov pozdĺž cesty III/3466 v zastavovaných častiach obce.
 - VS 9 Stavba samostatného priečneho pešieho prepojenia cez voľné pozemky a NKP na parcele EN číslo 37 do priestoru rímskokatolíckeho kostola a obecného úradu.
 - VS 10 Stavby peších chodníkov pozdĺž jestvujúcich miestnych komunikácií.
 - VS 11 Stavby verejných parkovísk P 1 - P 5.
 - VS 12 Stavby dvoch turistických chodníkov.
- Stavby vodného hospodárstva**
- VS 13 Stavby rozšírenia verejného vodovodu.
 - VS 14 Stavby verejnej gravitačnej splaškovej kanalizácie.
 - VS 15 Stavba čistiarne odpadových vôd.
- Stavby energetiky a energetických zariadení**
- VS 17 Stavby trasy NN vedenia káblových rozvodov v zemi s napojením z jestvujúcich a nových zdrojov elektrickej energie.
 - VS 18 Stavby verejného osvetlenia v nových obytných a lokalitách občianskeho vybavenia.
 - VS 19 Stavby potrebného rozšírenia STL plynovodov.
- Stavby telekomunikácií**
- VS 20 Stavby pripojných metalických a optických káblov pre jednotlivé lokality v súbehu s trasami vedení sekundárnej NN siete v obci.
- Stavby v oblasti ochrany a tvorby životného prostredia**
- VS 21 Stavby regulácií a úprav potoka Ladianka a jeho prítokov.
 - VS 22 Stavba na kompostovanie organického odpadu v lokalite výrobných služieb.
 - VS 23 Stavba na umiestnenie ochrany pred povrchovými vodami.

- STAV:**
- 1- poľovnícka chata
- NÁVRH:**
- 1 - kompostovisko, 2 - rekreačné chatky, záhrady,
 - 3 - chov oviec, výroba mlieka, syra, materská škola,
 - 4 - areál výroby a služieb, 5 - chov oviec, výroba mlieka, syra, ČOV - čistiarne odpadových vôd, L1, L2, L3, L4,
 - L5 - L9 - lokalita rodinných domov, L10 - lokalita bytových domov, RCH1, RCH2 - rekreačné chaty, PA1 - plocha asanácie
- VÝHLAD:**
- LV1, LV2, LV3, LV4, LV5, LV6, LV7, LV8, LV9 - lokalita rodinných domov
 - RV1 - REKREAČNÁ LOKALITA

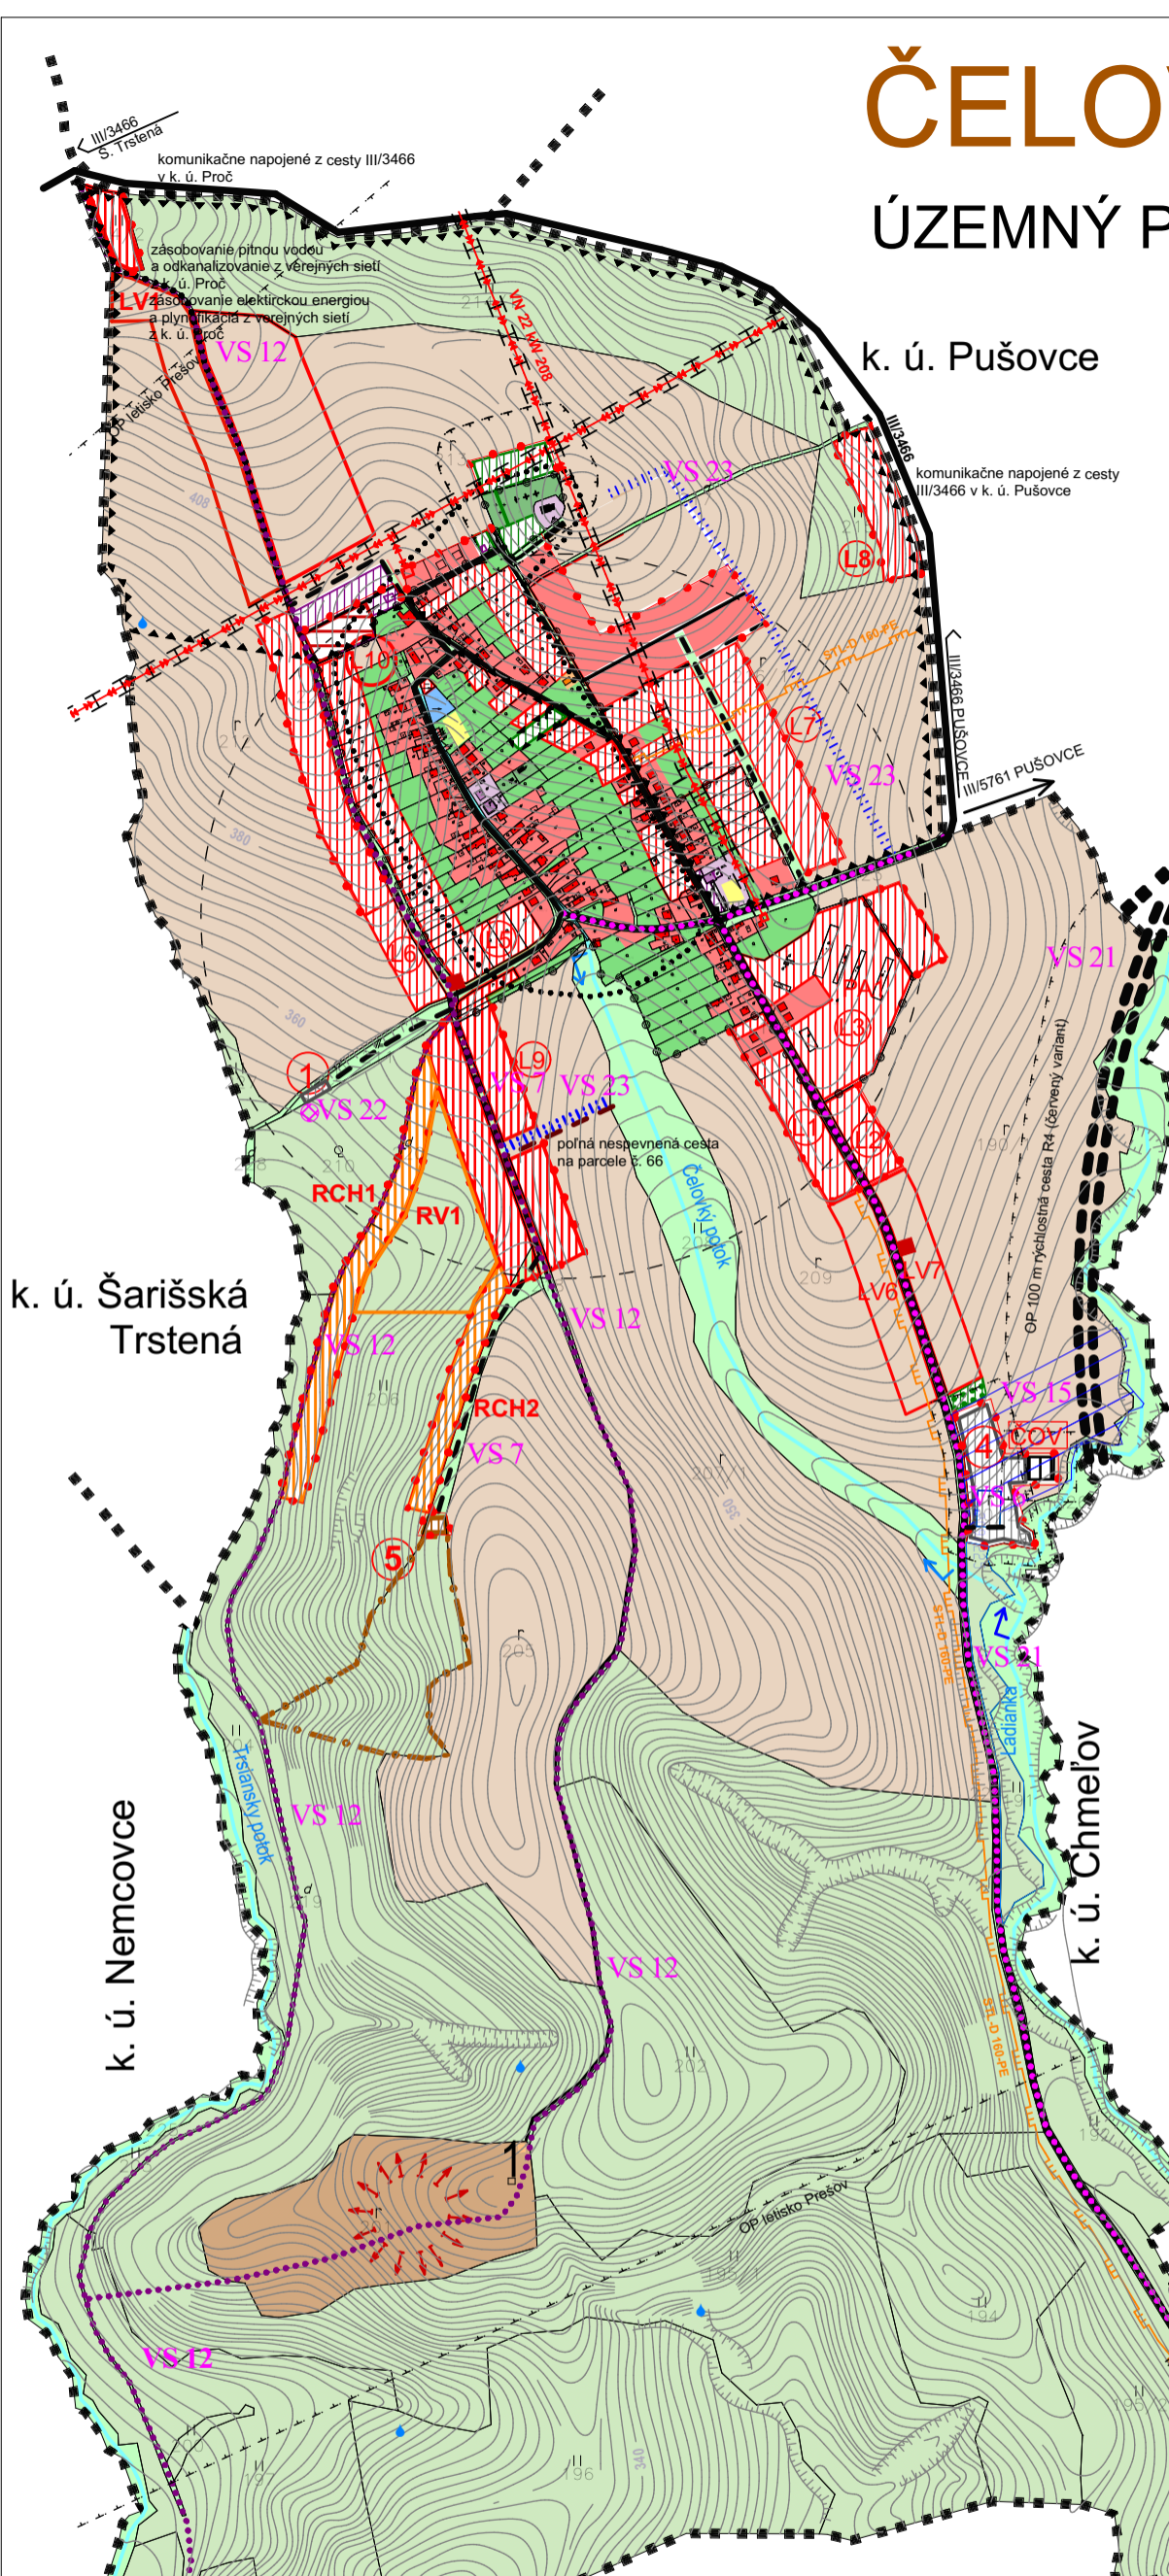

k. ú. Šarišská Trstená

k. ú. Nemcovce

k. ú. Čhmelov

k. ú. Lipníky

OBJEDNÁVATEĽ	Obec Čelovce	SPRACOVATEĽ	
HLAVNÝ RIEŠITEĽ		FORMÁT	A3
OBSAH VÝKRESU	Komplexný výkres priestorového usporiadania a funkčného využitia územia a verejného dopravného vybavenia s vyznačenou záväznou časťou riešenia a verejnoprospešnými stavbami - katastrálne územie	DÁTUM	12/2012, 12/2018
		MIERKA	1 : 10 000
NÁZOV AKCIE	Územný plán obce Čelovce v znení Zmien a doplnkov č. 1	ČÍSLO VÝKRESU	2