


# ČELOVCE

## ÚZEMNÝ PLÁN OBCE Zmeny a doplnky č. 2

M = 1 : 10 000

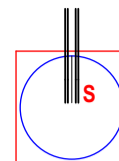

NÁVRH	VÝHLAD

KATASTRÁLNA HRANICA  
HRANICA ZASTAVANÉHO ÚZEMIA OBCE  
PLOCHA RODINNÝCH DOMOV  
PLOCHA OBČIANSKEJ VYBAVENOSTI


PLOCHA TECHNICKÉHO VYBAVENIA


OCHRANNÉ PÁSMO


VN VEDENIE VZDUŠNÉ  
TRAFOSTANICA


VN VEDENIE KÁBELOVÉ - VZDUŠNÉ  
VN VEDENIE KÁBELOVÉ - V ZEMI  
ČÍSLO ZMENY  
ZRUŠENÉ

NÁVRH:  
1 - kompostovisko, 3 - materská škola, 4 - areál výroby a služieb,  
5 - chov oviec, výroba mlieka, syra, ČOV - čistiareň odpadových vôd,  
L1, L2, L3, L4, L5 - L9, L11 - L16 lokalita rodinných domov, L10 - lokalita  
bytových domov, RCH1, RCH2 - rekreačné chaty, PA1 - plocha asanácie

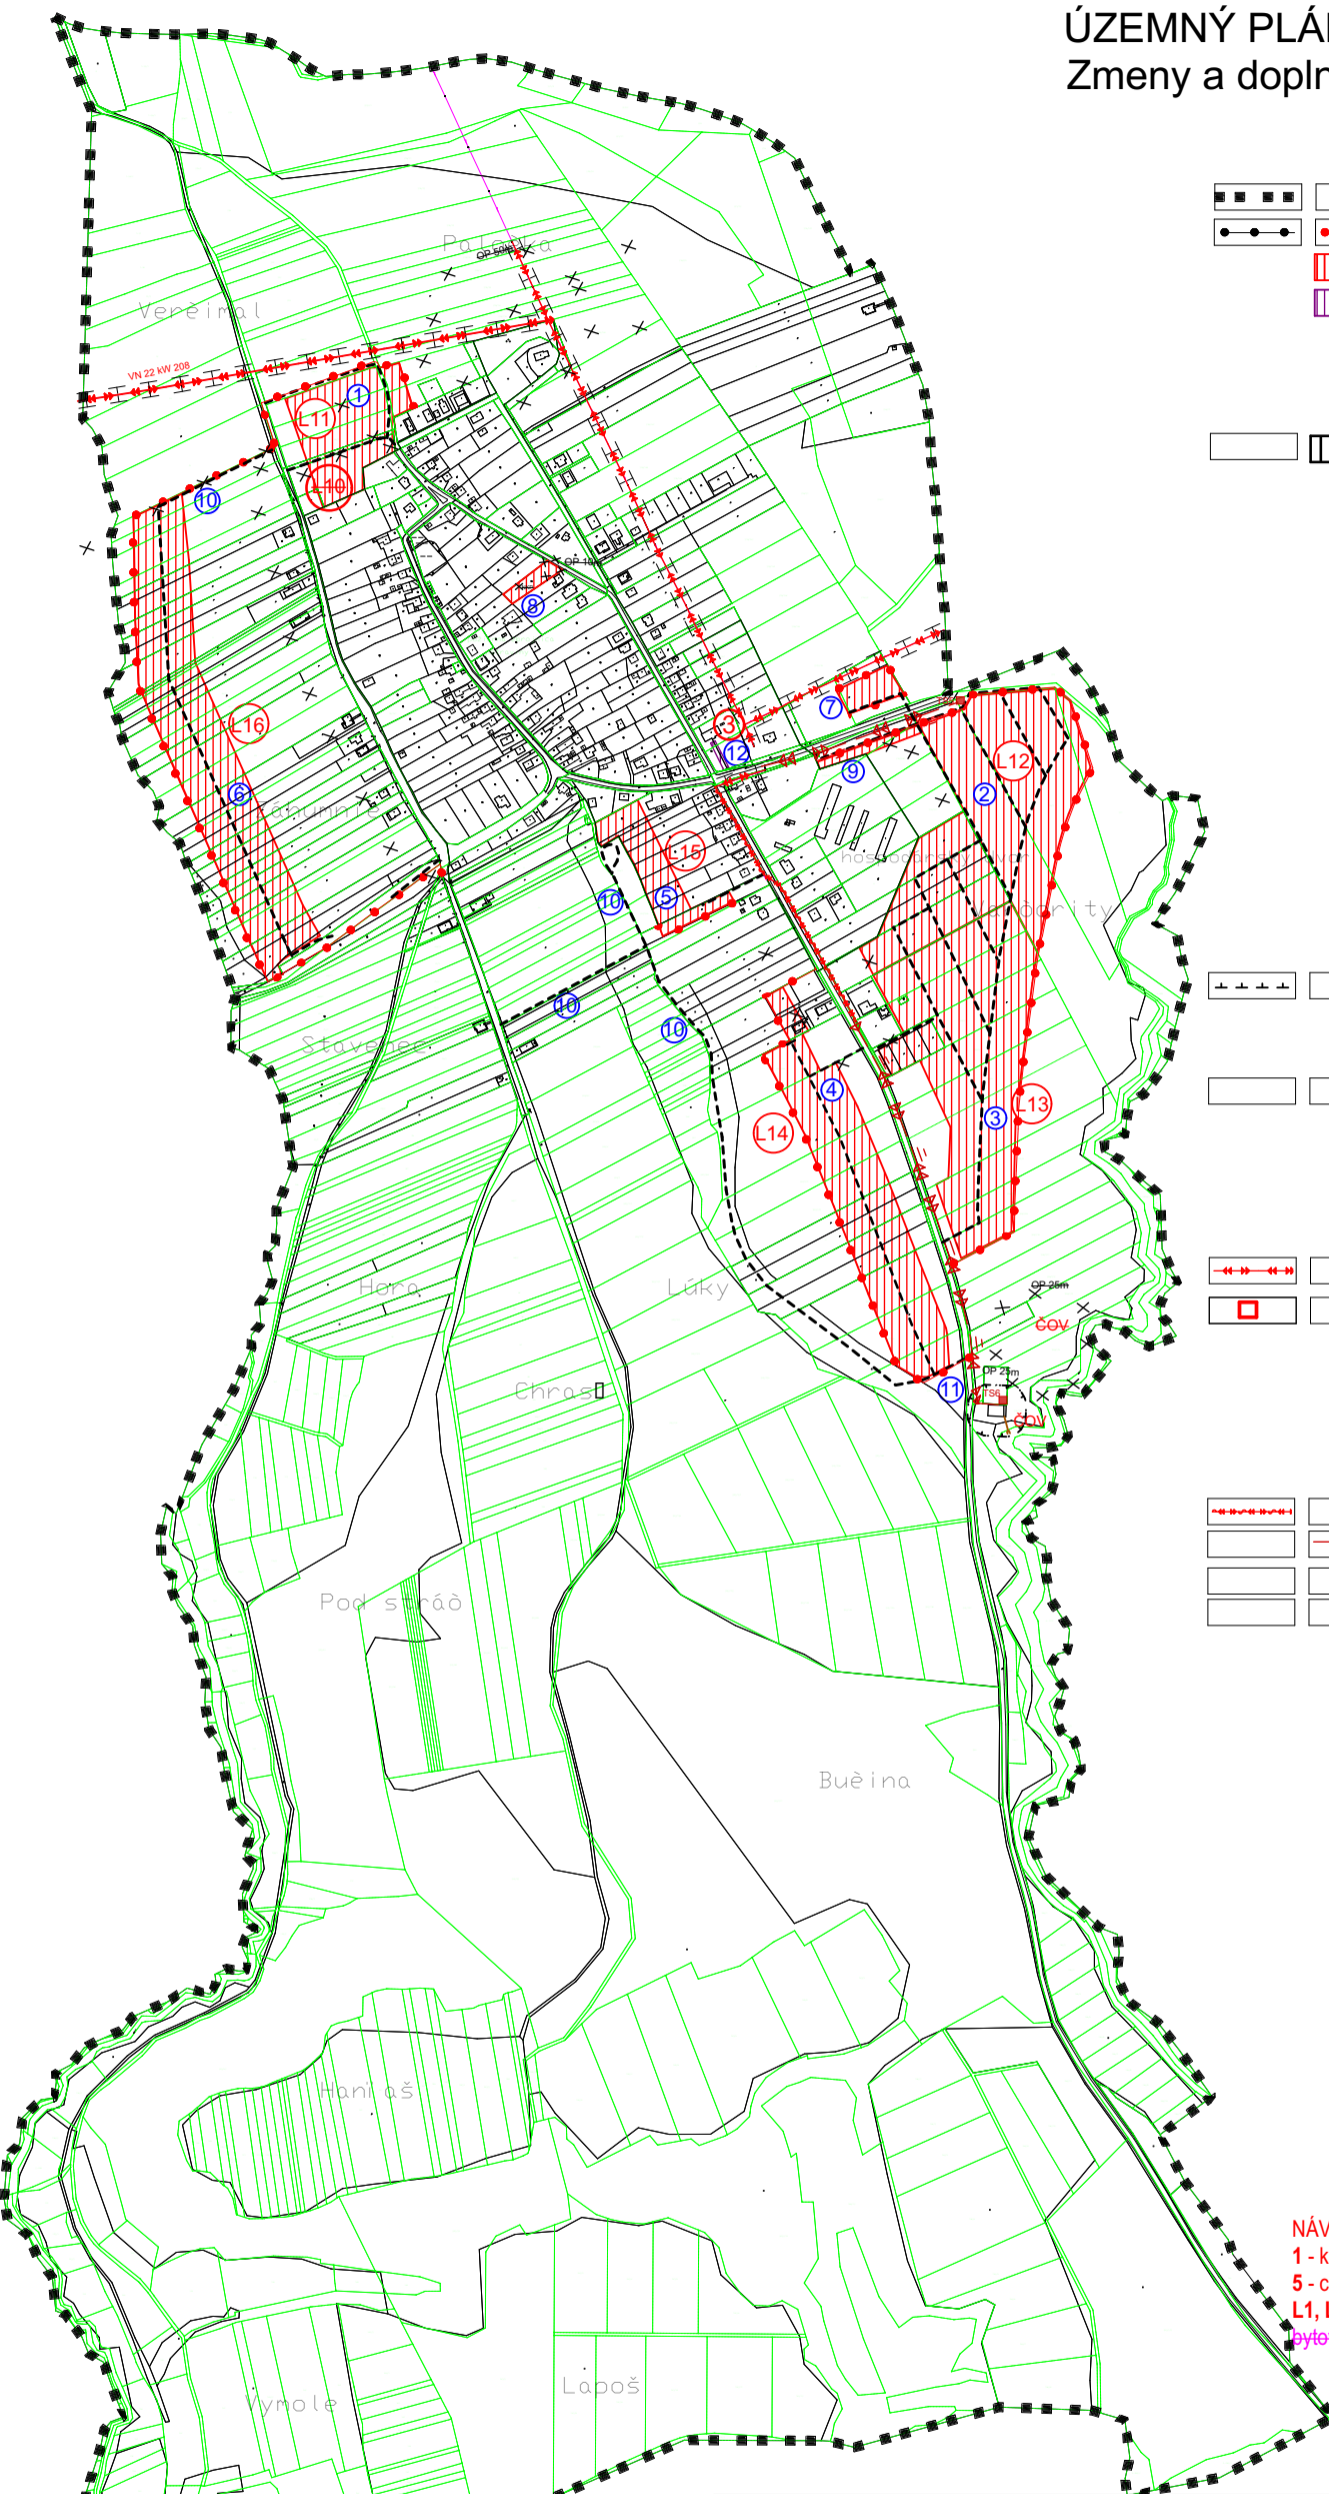

OBJEDNÁVATEĽ	Obec Čelovce	SPRACOVATEĽ	Invest Leasing, s.r.o.
HLAVNÝ RIEŠITEĽ	Ing. arch. Jozef Kužma AA	Duchnovičovo nám. 1 Prešov 080 01 tel: 051/7598720	
OBSAH VÝKRESU	Výkres ochrany úprírody a tvorby krajiny vrátane prvkov MUSES	FORMÁT	A3
NÁZOV AKCIE	Územný plán obce Čelovce Zmeny a doplnky č. 2	DÁTUM	03. 2026
		MIERKA	1 : 10 000
		ČÍSLO VÝKRESU	<b>6</b>

**Schvaľovacia doložka:**  
Označenie schvaľovacieho orgánu: Obecné zastupiteľstvo v Čelovciach  
Číslo uznesenia a dátum schválenia: .....  
Číslo VZN obce, ktorým sa vyhlasuje záväzná časť ZaD 2 ÚPN obce : .....  
Oprávnená osoba: Ing. Martina Gdovinová, MBA - starostka obce .....