


POHĽAD ZADNÝ - SEVERNÝ

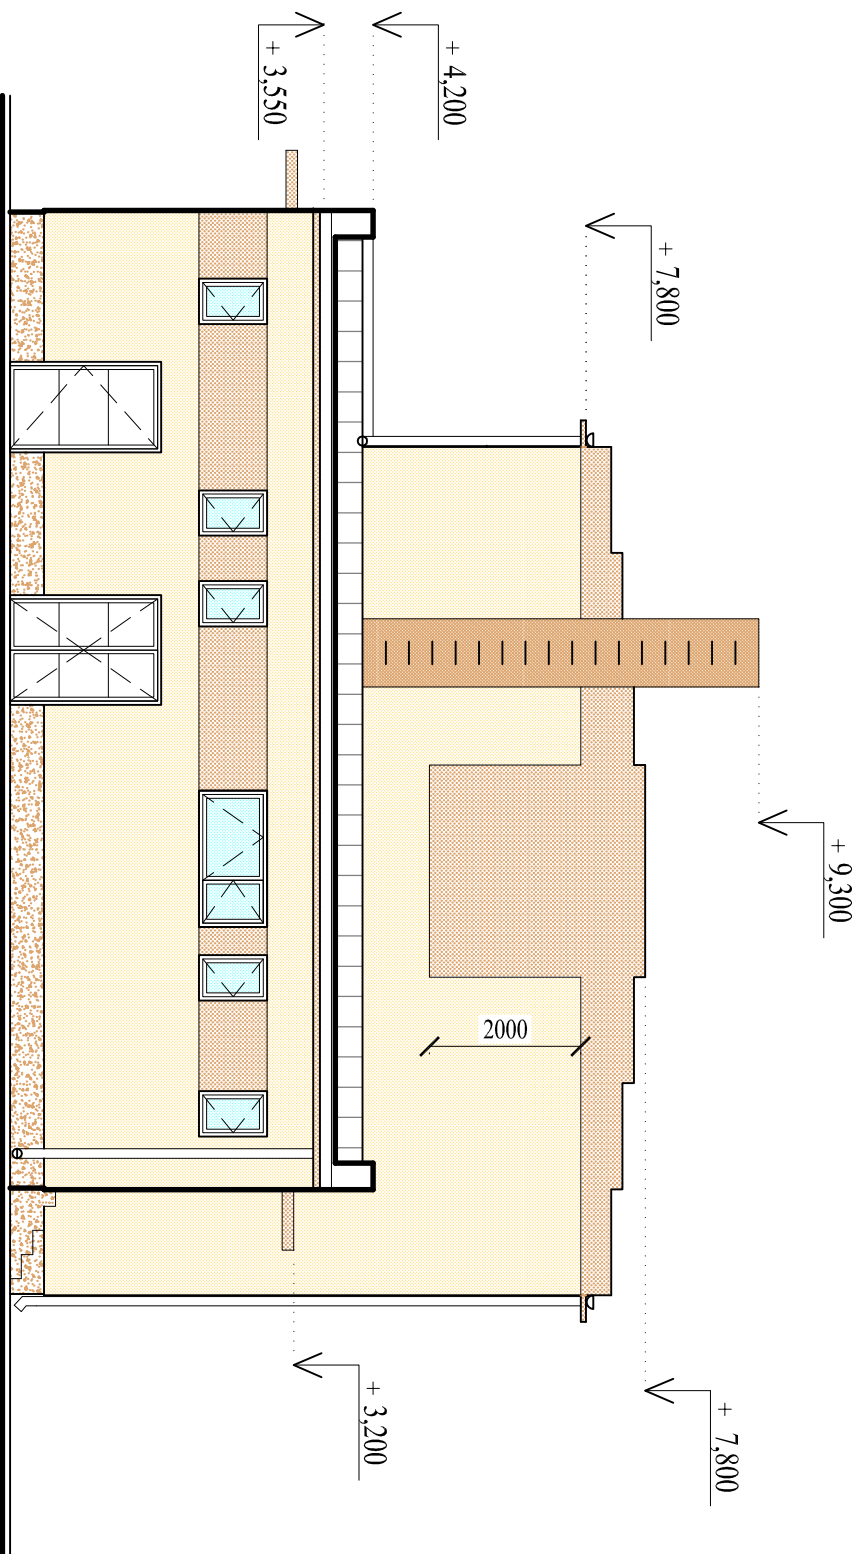

POHĽAD BOČNÝ - VÝCHODNÝ

LEGENDA POVRCHOVÝCH ÚPRAV:

- 1 BAUMIT - SILIKÁTOVÁ OMIETKA NA ZATEPLENÍ ODTEŇ 0375 - BIELA KÁVA - JEMNOZRNÁ
- 2 BAUMIT - SILIKÁTOVÁ OMIETKA NA ZATEPLENÍ ODTEŇ 0297 - PUDROVÁ SV. ŽLTÁ - JEMNOZRNÁ
- 3 SOKEL, MŪRIKY SCHODOV - BAUMIT - MOZAIKOVÁ OMIETKA NA ZATEPLENÍ ODTEŇ M309 - BÉŽOVÁ
- 4 PLASTOVÉ OKNÁ, VSTUPNÉ DVERE, PARAPETY - BIELE
- 5 STREŠNÁ KRYTINA - EXISTUJÚCA Z POZINKOVANÉHO PLECHU
- 6 KLAMPIARSKÉ VÝROBKY - POZINKOVANÝ PLECH

AUTOR:	Ing.arch. Mariana Bugalová	Architektonický ateliér
ZOD. PROJEKTANT:	Ing.arch. Mariana Bugalová	<i>linea</i>
OBJEDNÁVATEL:	Obec Iňačovec, Iňačovec 141, 072 111 Čéčehov	N <sup>o</sup> m. osloboditeľov 39, Michalovce
MIESTO STAVBY:	Iňačovec, č. 141	
NÁZOV STAVBY:	ZLEPŠENIE ENERGETICKEJ HOSPODÁRNOSTI BUDOVY MATERSKEJ ŠKOLY A OBECNEHO ÚRADU V OBCI IŇAČOVCE.	
OBJEKT:	STUPEŇ: Projekt pre stavebné povolenie	
NÁZOV VÝKRESU:	POHĽAD SEVERNÝ A VÝCHODNÝ	DIEL: ASR
		DÁTUM: 09/2012
		MIERKA: 1 : 100
		Č.V. 7