


# SCHÉMA ZAPOJENIA KOTOLNE

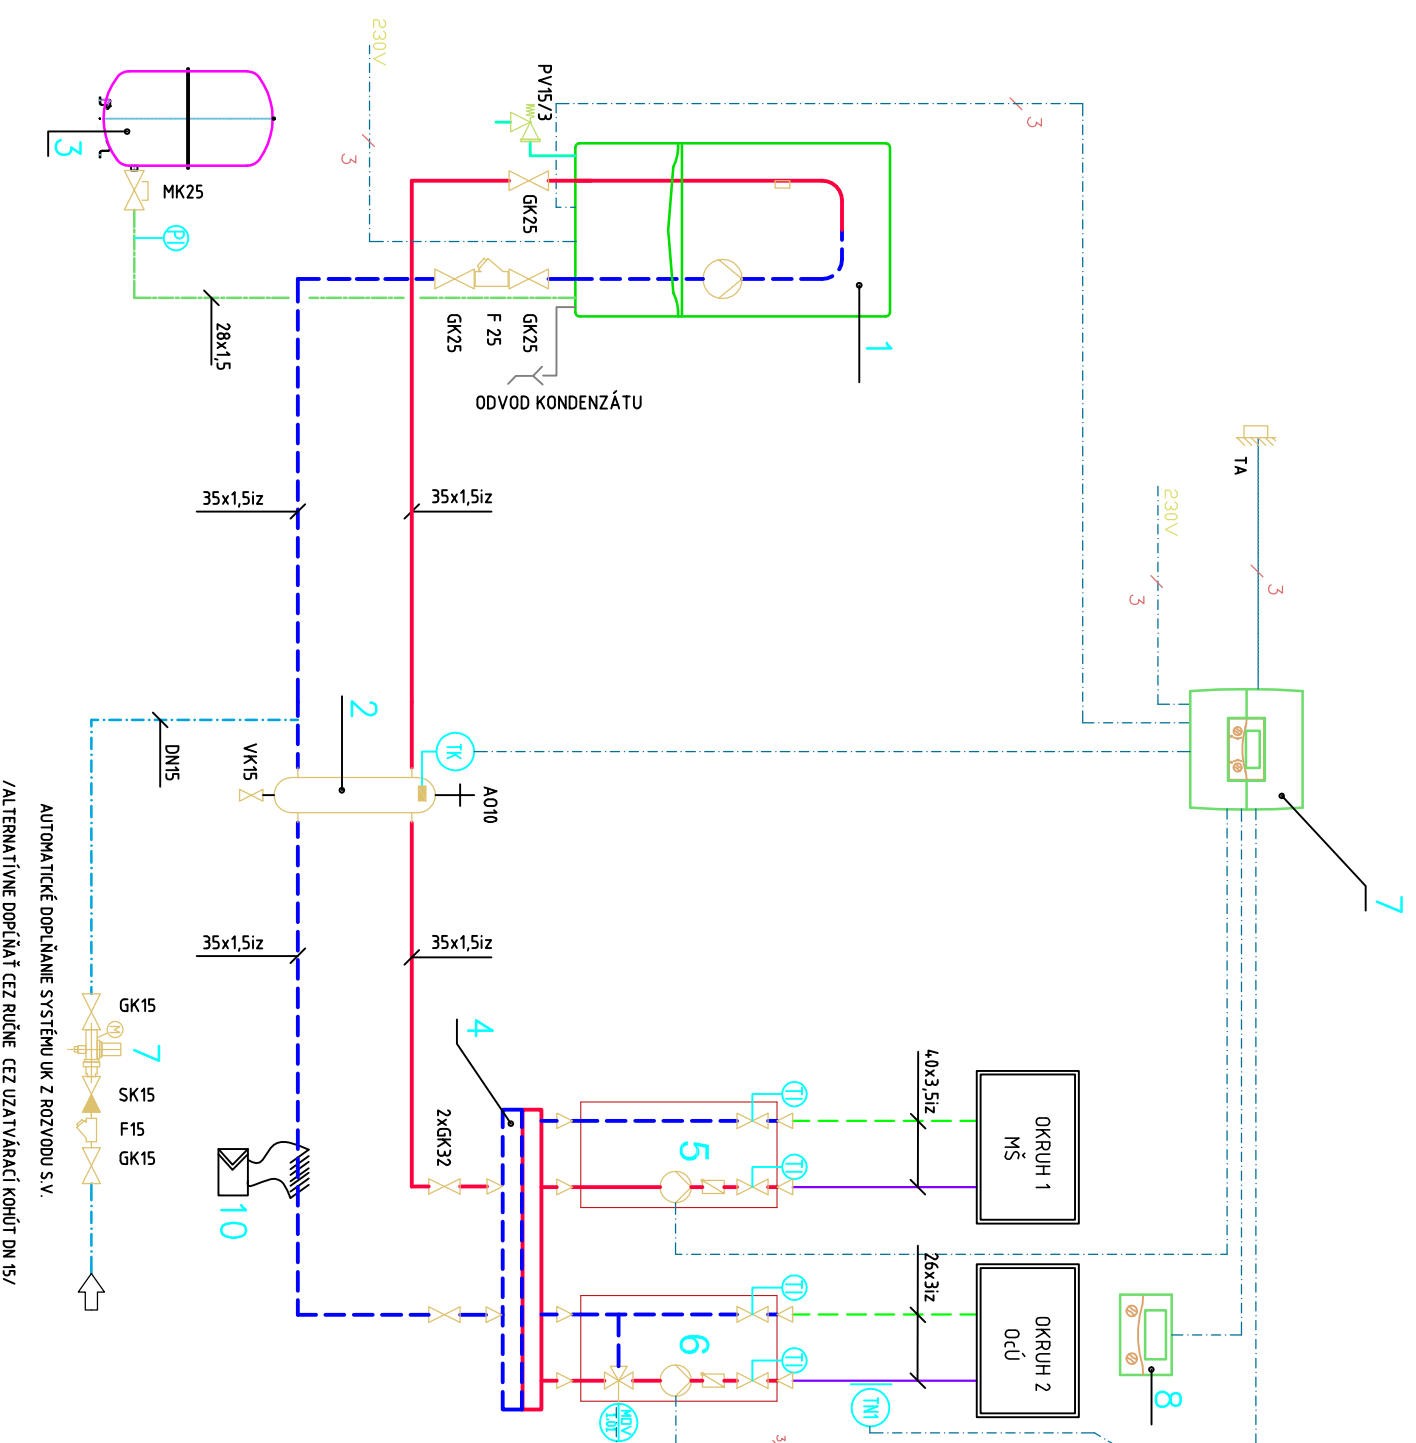

AUTOMATICKÉ DOPŇANIE SYSTÉMU UK Z ROZVODU S.V.  
/ALTERNATÍVNE DOPŇAŤ ČEZ RÚČNE ČEZ UZATVÁRAČÍ KOHÚT DN 15/

## LEGENDA :

- 1 KONDENZAČNÝ ZÁVESNÝ PLYNOVÝ KOTOL S NEREZOVÝM VÝMENNÍKOM VAILLANT VU 466/4-5 ecoTEC plus VÝKON KOTLA 12,5 - 45 kW PRI TEPLIOTOM SPÁDE 80/60 °C
- 2 HYDRAULICKÝ VYROVŇÁVAČ DYNAMIC. TLAKOV VAILLANT WH40, VRÁTANE IZOLÁCIE
- 3 TLAKOVÁ EXPANZNÁ NÁDOBÁ S MEMBRÁNOU 50/3, OBJEM NÁDOBY 50 LITROV VRÁTANE SERVISNÉHO KOHÚTA
- 4 ROZDELOVAČ - ZBERAČ MEIBES PRE 2-OKRUHY, DN25
- 5 RÝCHLOMONT ÁŽŇNA SKUPINA MEIBES UK S ČERPADLOM 1" Grundfos Alpha2 25-60
- 6 RÝCHLOMONT ÁŽŇNA SKUPINA MEIBES MK 3-3-CEST. ZMIEŠAVÁČOM A ČERPADLOM 1" Grundfos Alpha2 25-40
- 7 EKVIETEM. REGULÁTOR VAILLANT CALORMATIC 4.70, VRC 4.70 + ROZŠIRUJÚCI MODUL PRE 2. OKRUH VR 61/4 CALORMATIC 4.70 SLUŽI ZÁROVEN AKO DIAKOVÉ OVLADANIE PRE 1NP, VR61/4 OSADENÉ V KOTOLNI!
- 8 DIAKOVÉ OVLADANIE OKRUHU 2NP VAILLANT VR81/2
- 9 AUTOMATICKÝ DOPŇŤAČÍ VENTIL DN15
- 10 PRÍSTROJ NA ELEKTRO-MAGNETICKÚ ÚPRAVU VODY EUV32 DOM

	PRÍVOD	ROZVODNÉ POTRUBIE Z LISOVANEJ UHLÍKOVEJ OCELE
	SPIA TOČKA	S TEPLIOTNYM SPÁDOM 70/50°C PRE PRIMÁRNE POTRUBNÉ ROZVODY KOTOLNE
	PRÍVOD	PLASTOHLINÍKOVÉ POTRUBIE PRE NAPojENIE VYKUROVACÍCH TELIES
	SPIA TOČKA	VEDENÉ NAD PODLAHOU, RESP. POD STROPOM
	STUDENÁ PITNÁ VODA, DOPŇANIE UVK	
	ELEKTROPREPOJENIA	

KONKRÉTNY TYP VÝROBKU, RESP. ZNAČKU MATERIÁLU JE MOŽNÉ NAHRADIŤ INÝM MATERIÁLOM V POROVNATEĽNÝCH PARAMETROCH A KVALITE

- GULOVÝ KOHÚT ZÁVITOVÝ
- FILTER ZÁVITOVÝ
- SPÄTNÁ KLAPKA ZÁVITOVÁ
- POISŤNÝ VENTIL
- AUTOMATICKÝ ODVZDUŠŇOVACÍ VENTIL DN10
- GULOVÝ KOHÚT ZÁVITOVÝ VYPŮŠŤAČÍ DN15

- TEPLOMER DTR, ROZSAH 0-120°C
- TLAKOMER S ROZSAHOM 0-6 BAR
- PONDORNÝ SNÍMAČ NÁBEHOVEJ TEPLIOTY KOTLOVÉHO OKRUHU
- PRÍLOŽNÝ SNÍMAČ NÁBEHOVEJ TEPLIOTY VYKUROVACIEHO OKRUHU

ZODP. PROJEKTANT:	ING. JÁN IVANKO	<b>UNIPROJEKT</b> Š. KUKURU 12, 071 01 MIČHALOVCE mobil: 0918566516 e-mail: uniprojekt@stonline.sk
VYPRACOVAL:	ING. JÁN IVANKO	
INVESTOR:	Obec Ináčovce, Ináčovce 14,1, 072 11 Čechov	
MIESTO STAVBY:	Ináčovce, č. 14,1	
NÁZOV STAVBY:		
<b>ZLEPŠENIE ENERGETICKEJ HOSPODÁRNOSTI MATERSKEJ ŠKOLY A OBECNÉHO ÚRADU V OBCI INÁČOVCE</b>		FORMÁT: 2x A4 DÁTUM: 09/2012 STUPEŇ: SP DIEĽ: VYKUROVANIE REVÍZIA: MIERKA: -- Č. VKRESU: UVK5
PS/SO:	Č. KÓPIE:	
OBSAH VKRESU:	SCHÉMA ZAPOJENIA KOTOLNE	